
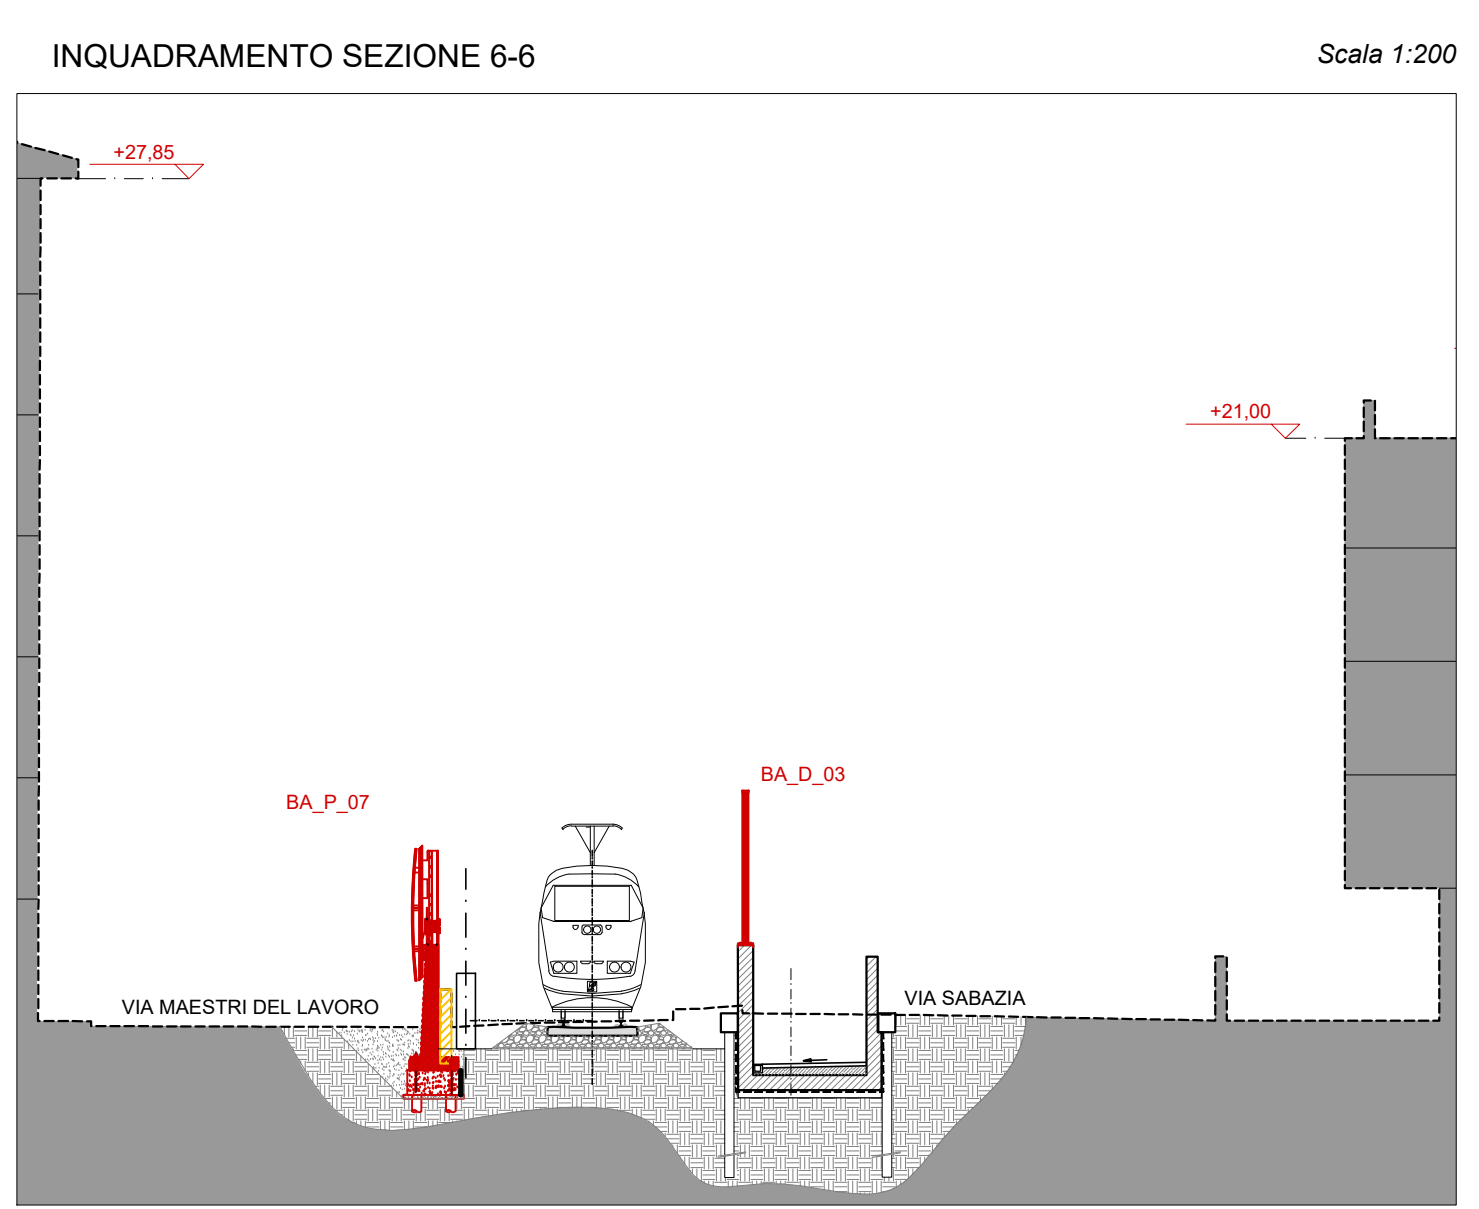
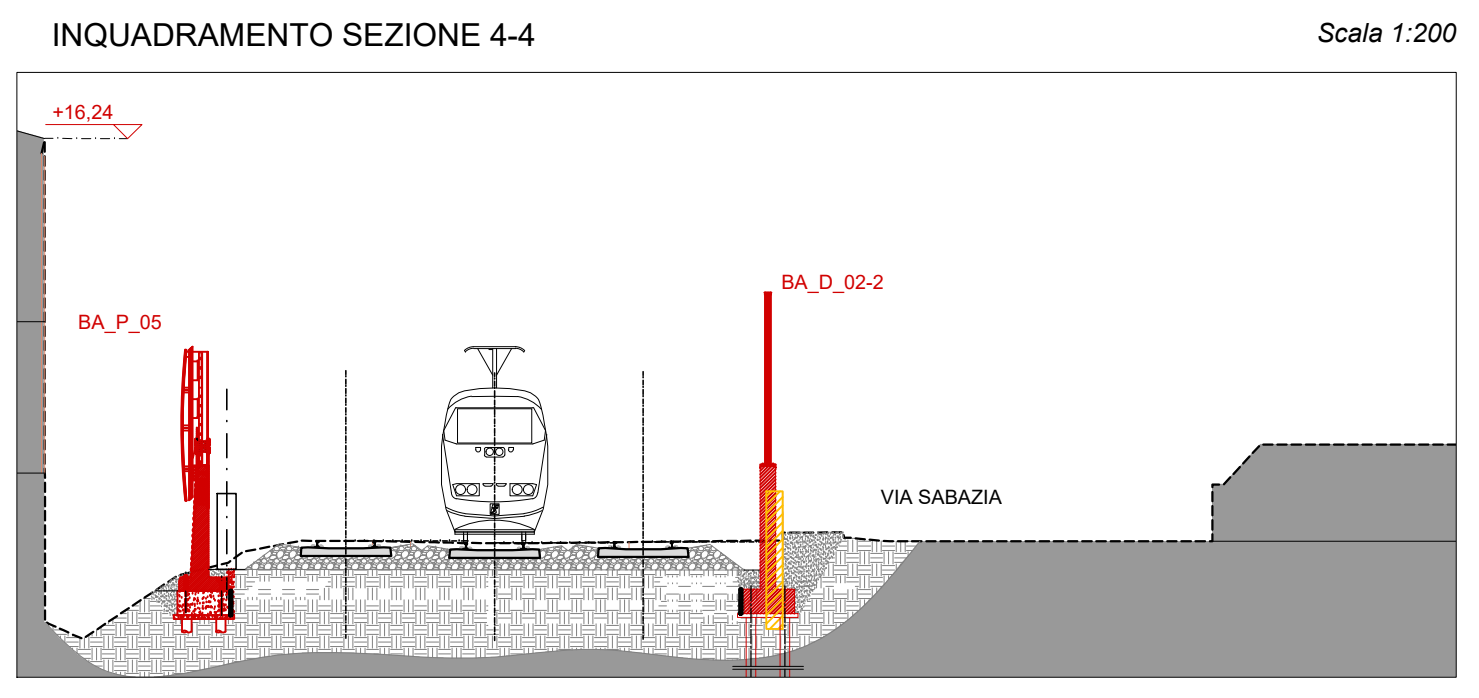
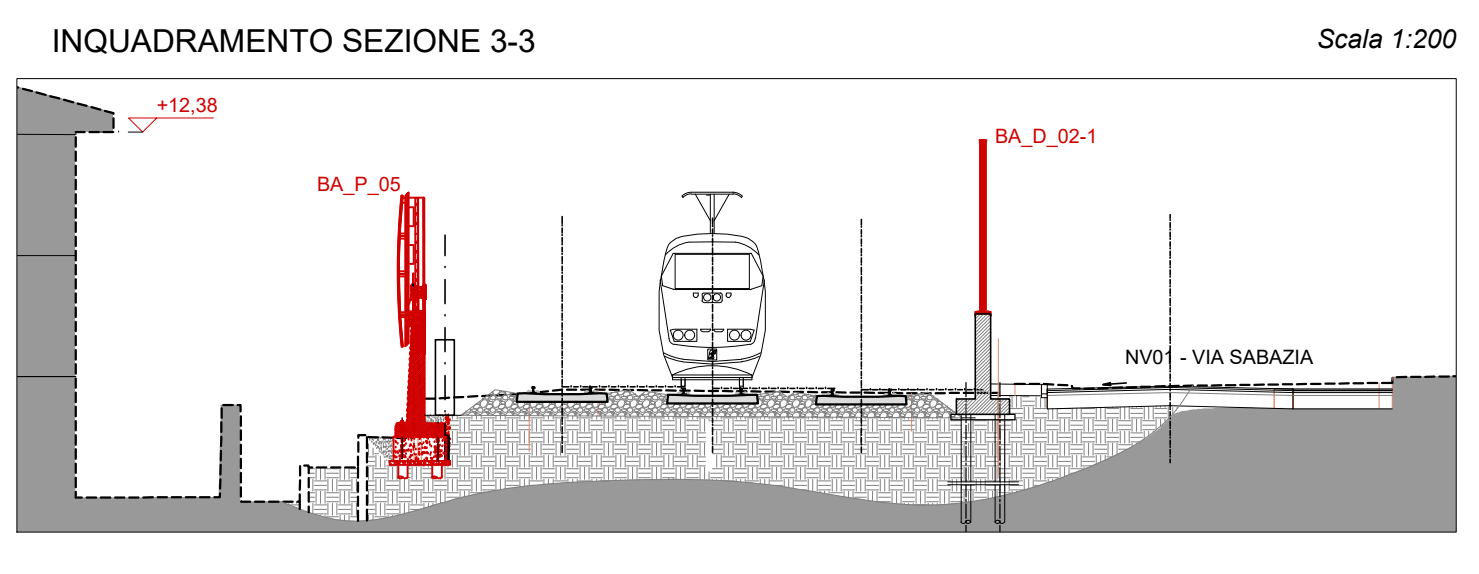


NOTA BENE - PER LE CARATTERISTICHE DEI MATERIALI SI RIMANDA ALL'ELABORATO DEDICATO IV0H02D2689BA000001A

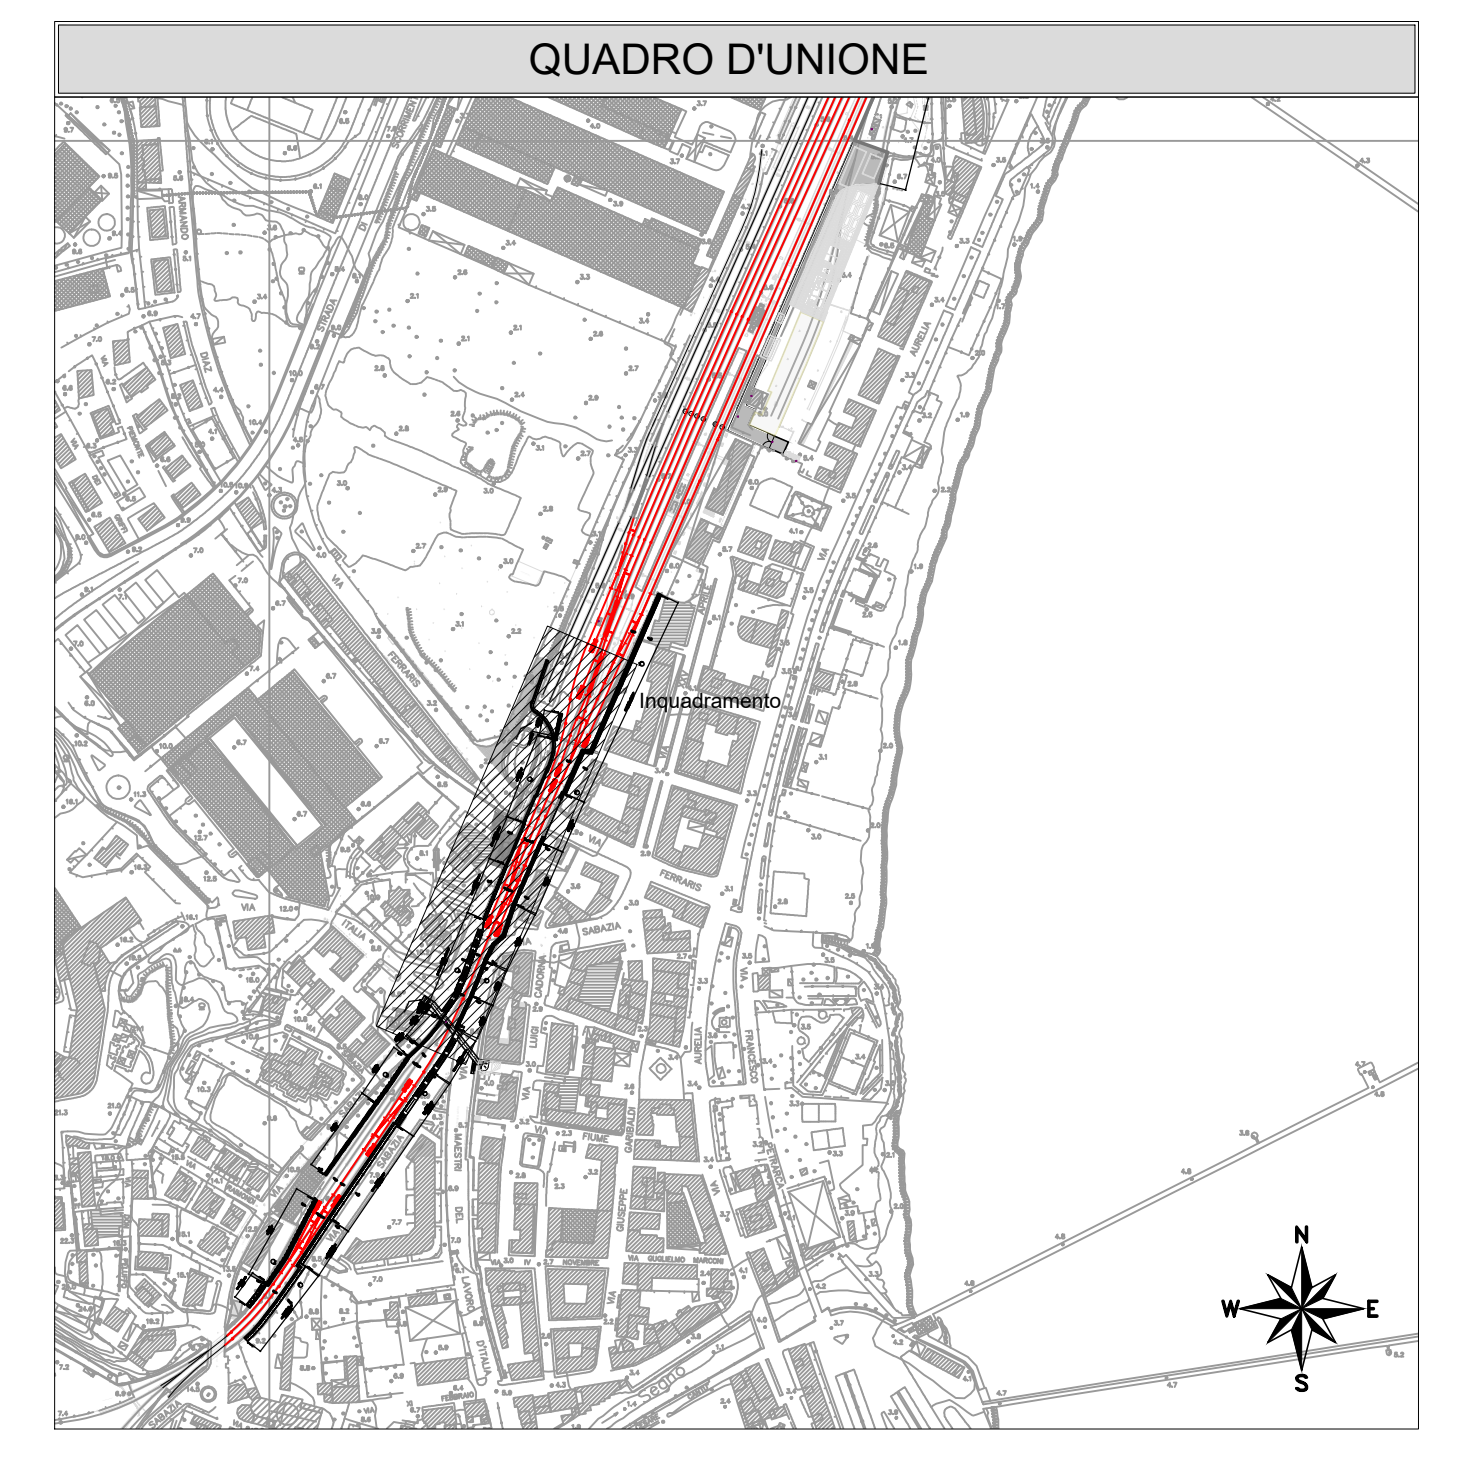

COMMITTENTE: **RFI** RETTE FERROVIARIE ITALIANE GRUPPO FERROVIE DELLO STATO ITALIANO

PROGETTAZIONE: **ITALFERR** GRUPPO FERROVIE DELLO STATO ITALIANO

**U.O. PROGETTAZIONE INTEGRATA NORD**

**PROGETTO DEFINITIVO**

**ADEGUAMENTO E POTENZIAMENTO IMPIANTO DI VADO LIGURE ZONA INDUSTRIALE**

**2ª FASE - PRG CON MODULO 750 m DI UN BINARIO; ACC CON IMPLEMENTAZIONE IN APPARATO DI SEGNALAZIONE ALTO DA TRENO BARRIERE ANTIRUMORE**

BA\_D\_01, BA\_D\_02, BA\_D\_03  
Carpenteria - Pianta prospetti e sezioni

SCALA: 1:200

Rev.	Descrizione	Redatto	Data	Verificato	Data	Approvato	Data	Autorizzato	Data
A	Aggiornamento planimetria e sezioni	E. Caviglioli	02/09/2022	M. Accardi	03/09/2022	G. Fabbri	06/09/2022	A. Pirog	06/09/2022

File: IV0H02D2689BA000001A.dwg In. Elab. X