

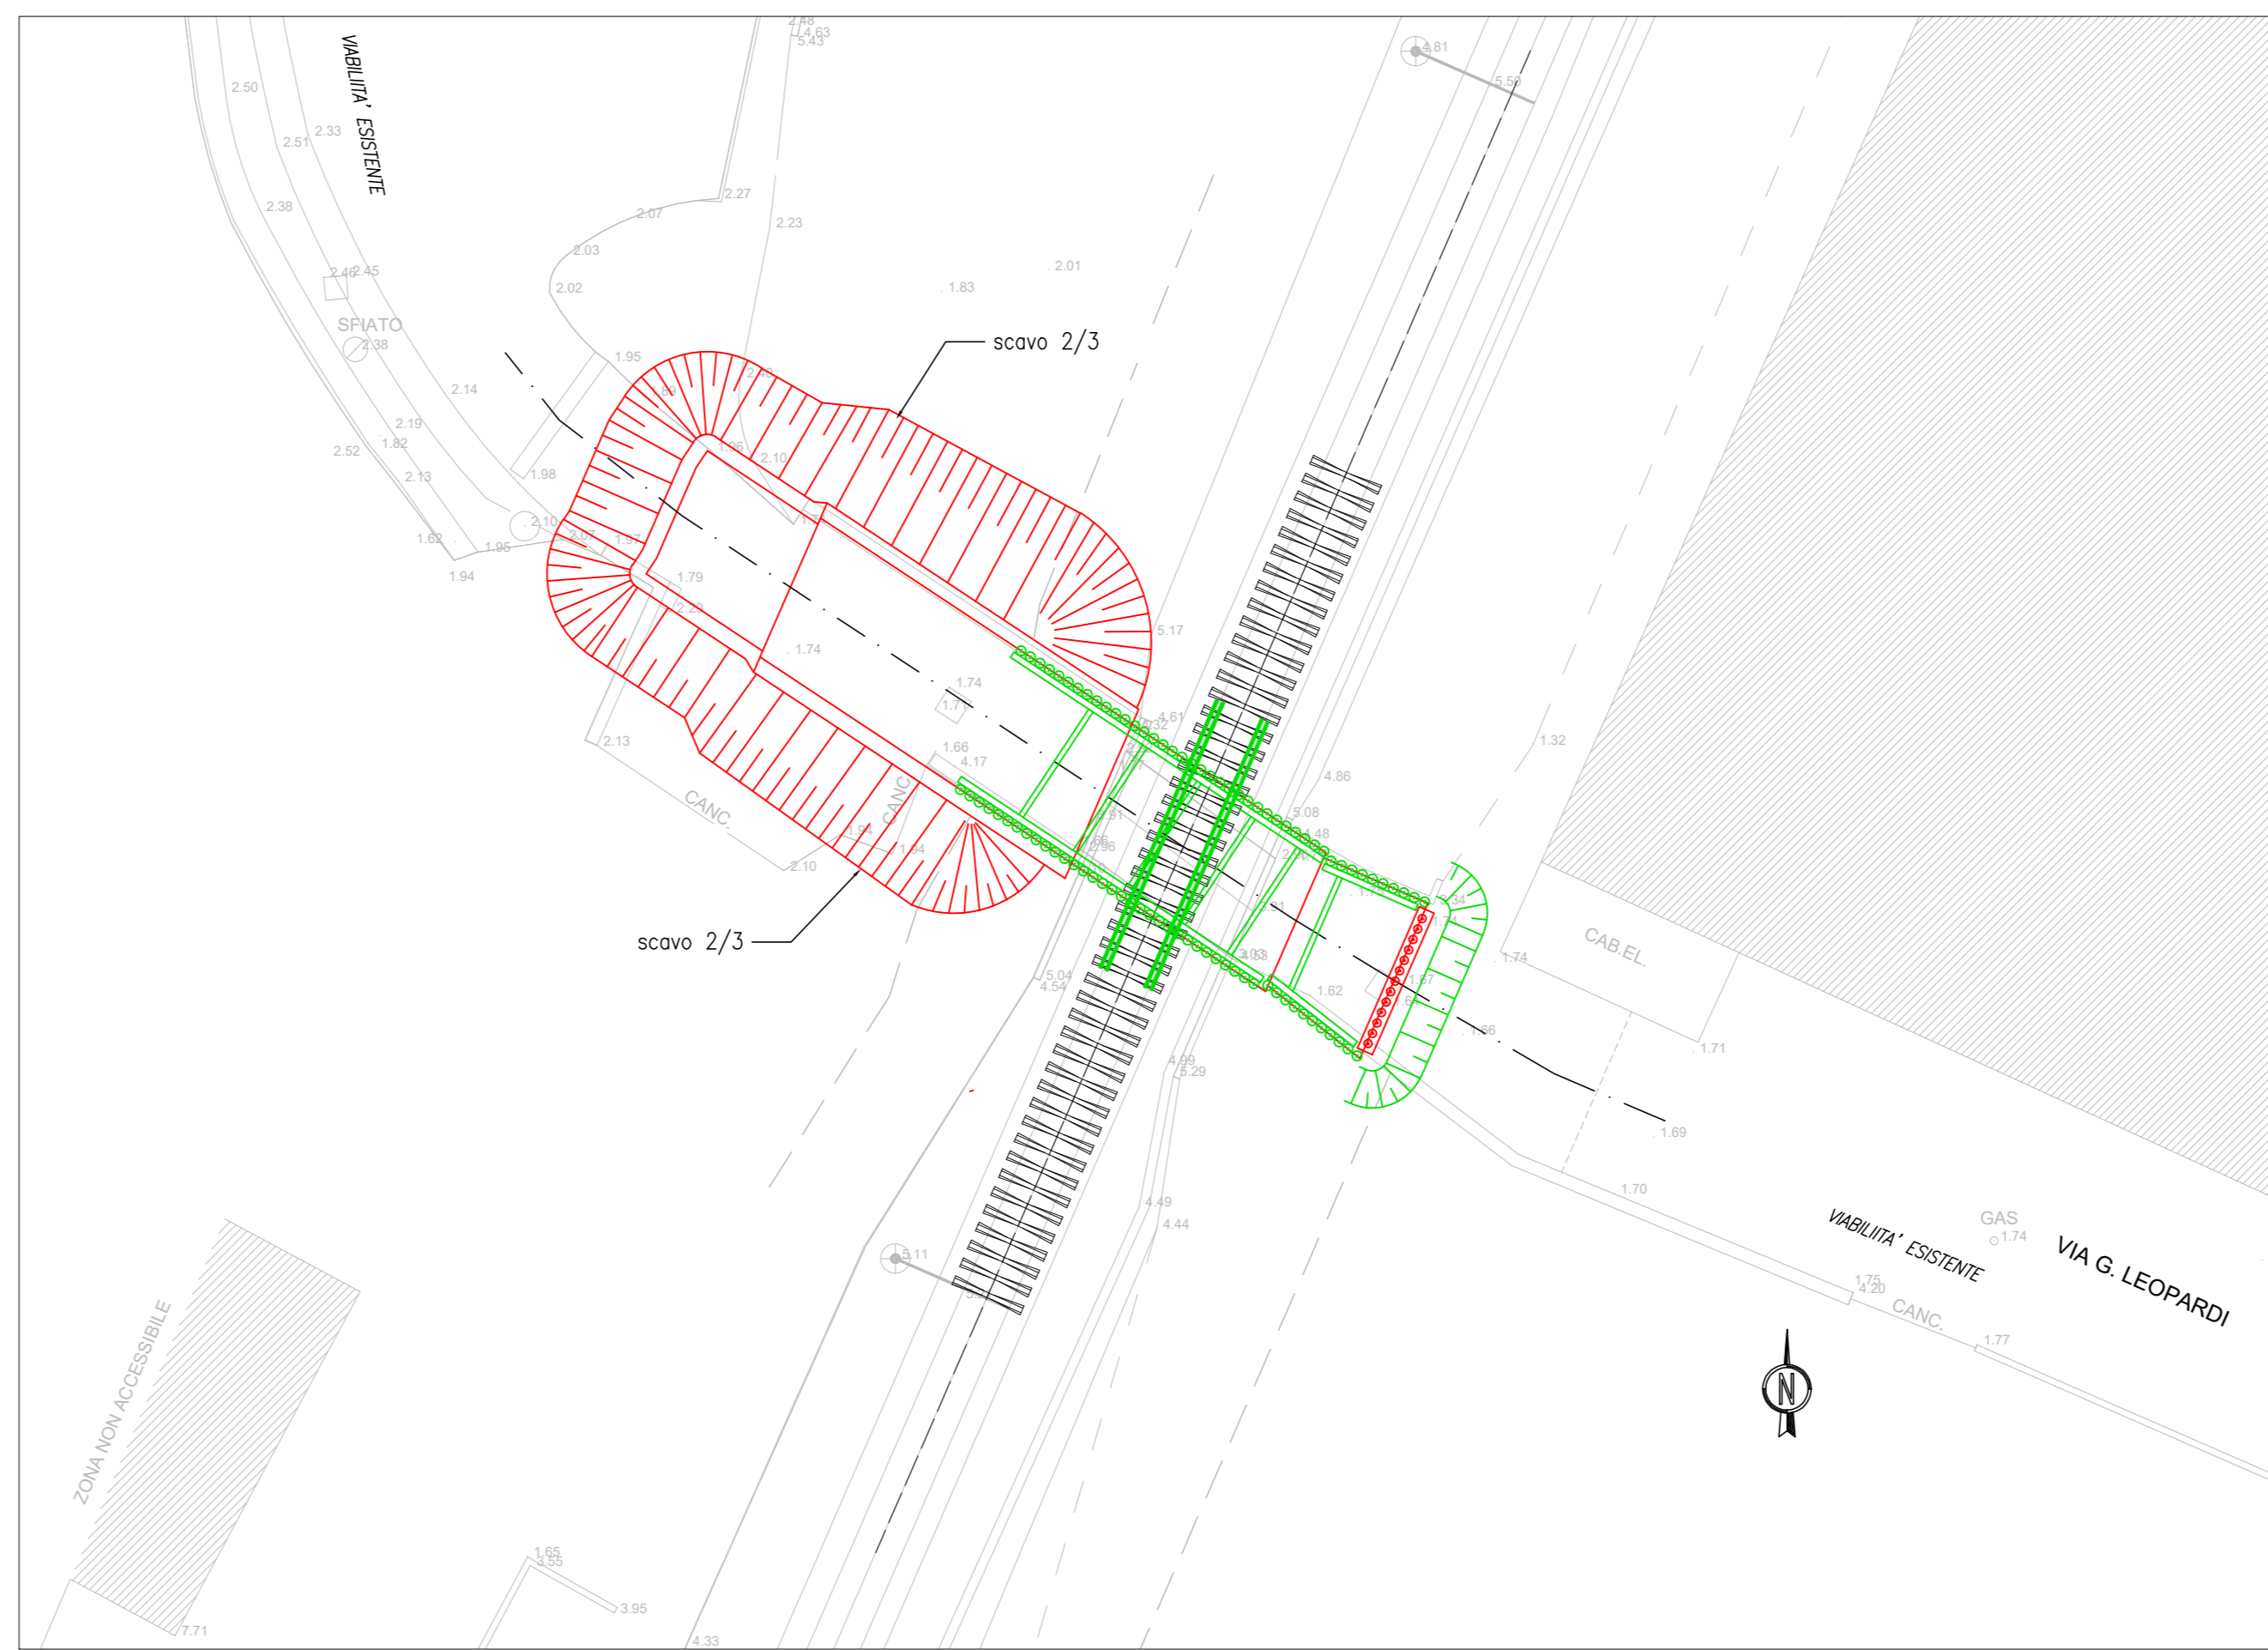



FASE 1
 - Realizzazione micropali
 - Inserimento travi di ripartizione e puntoni

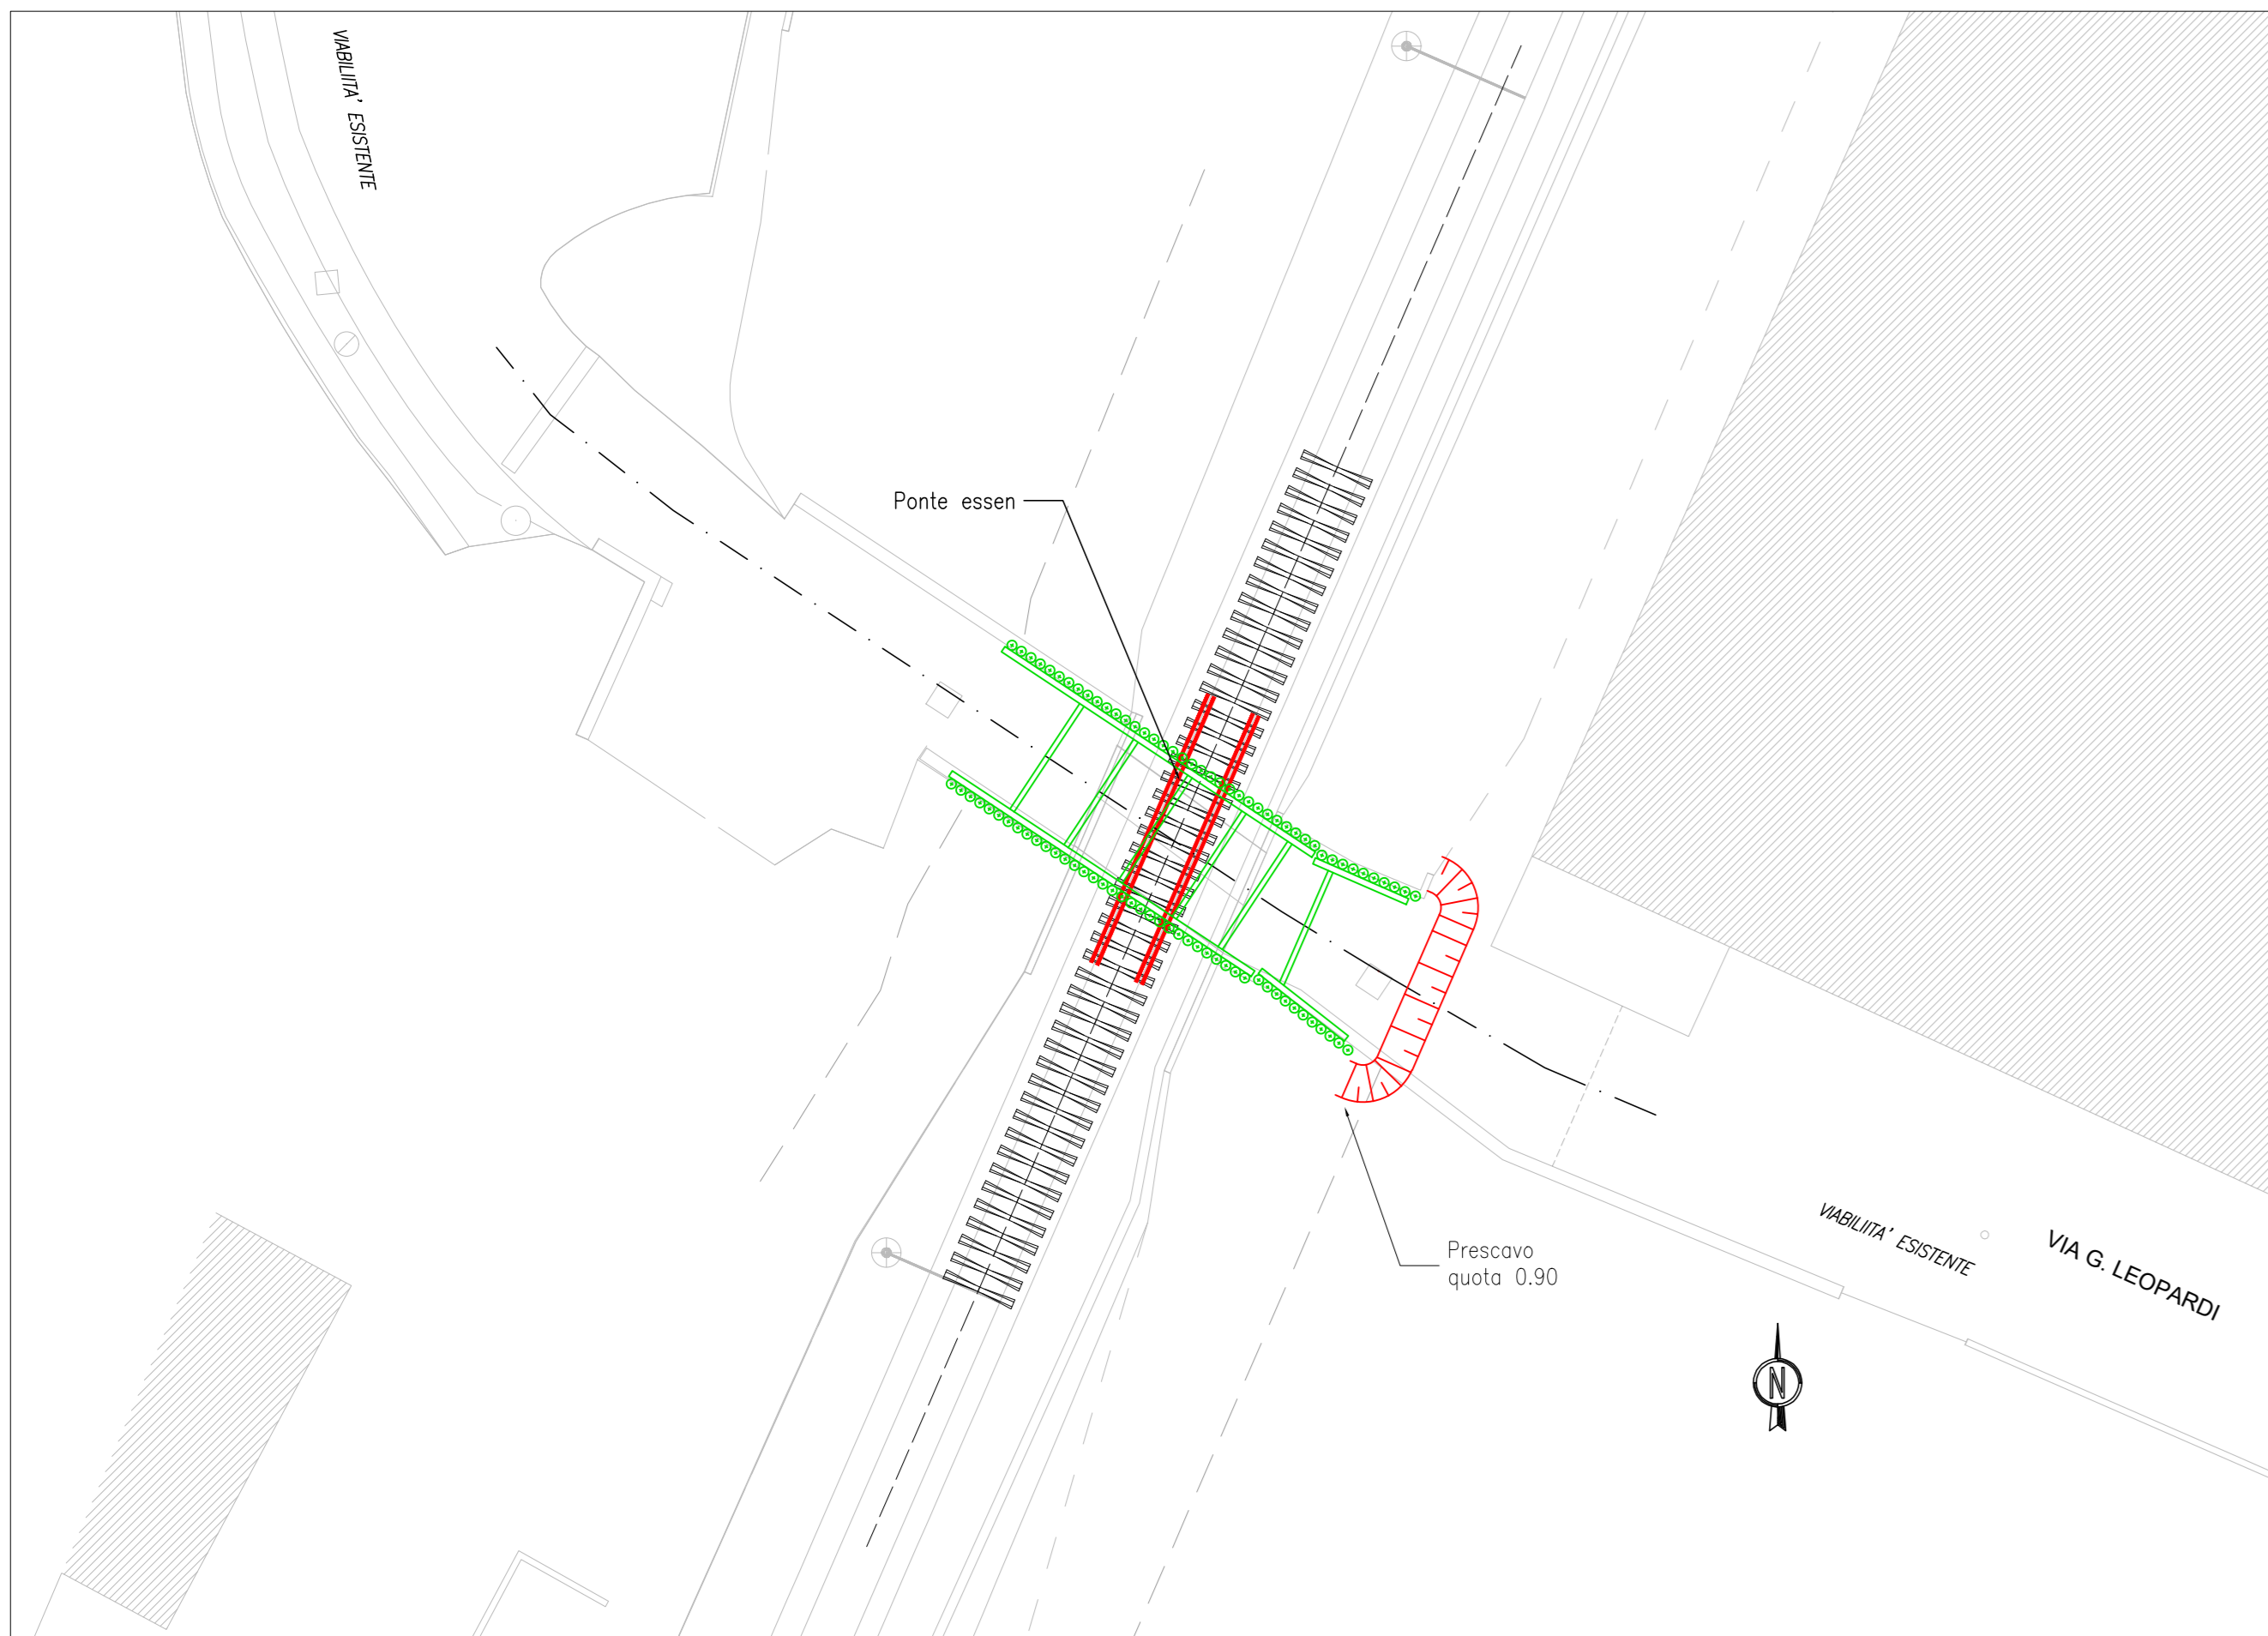

FASE 4
 - Realizzazione micropali lato est
 - Realizzazione cordolo paratia

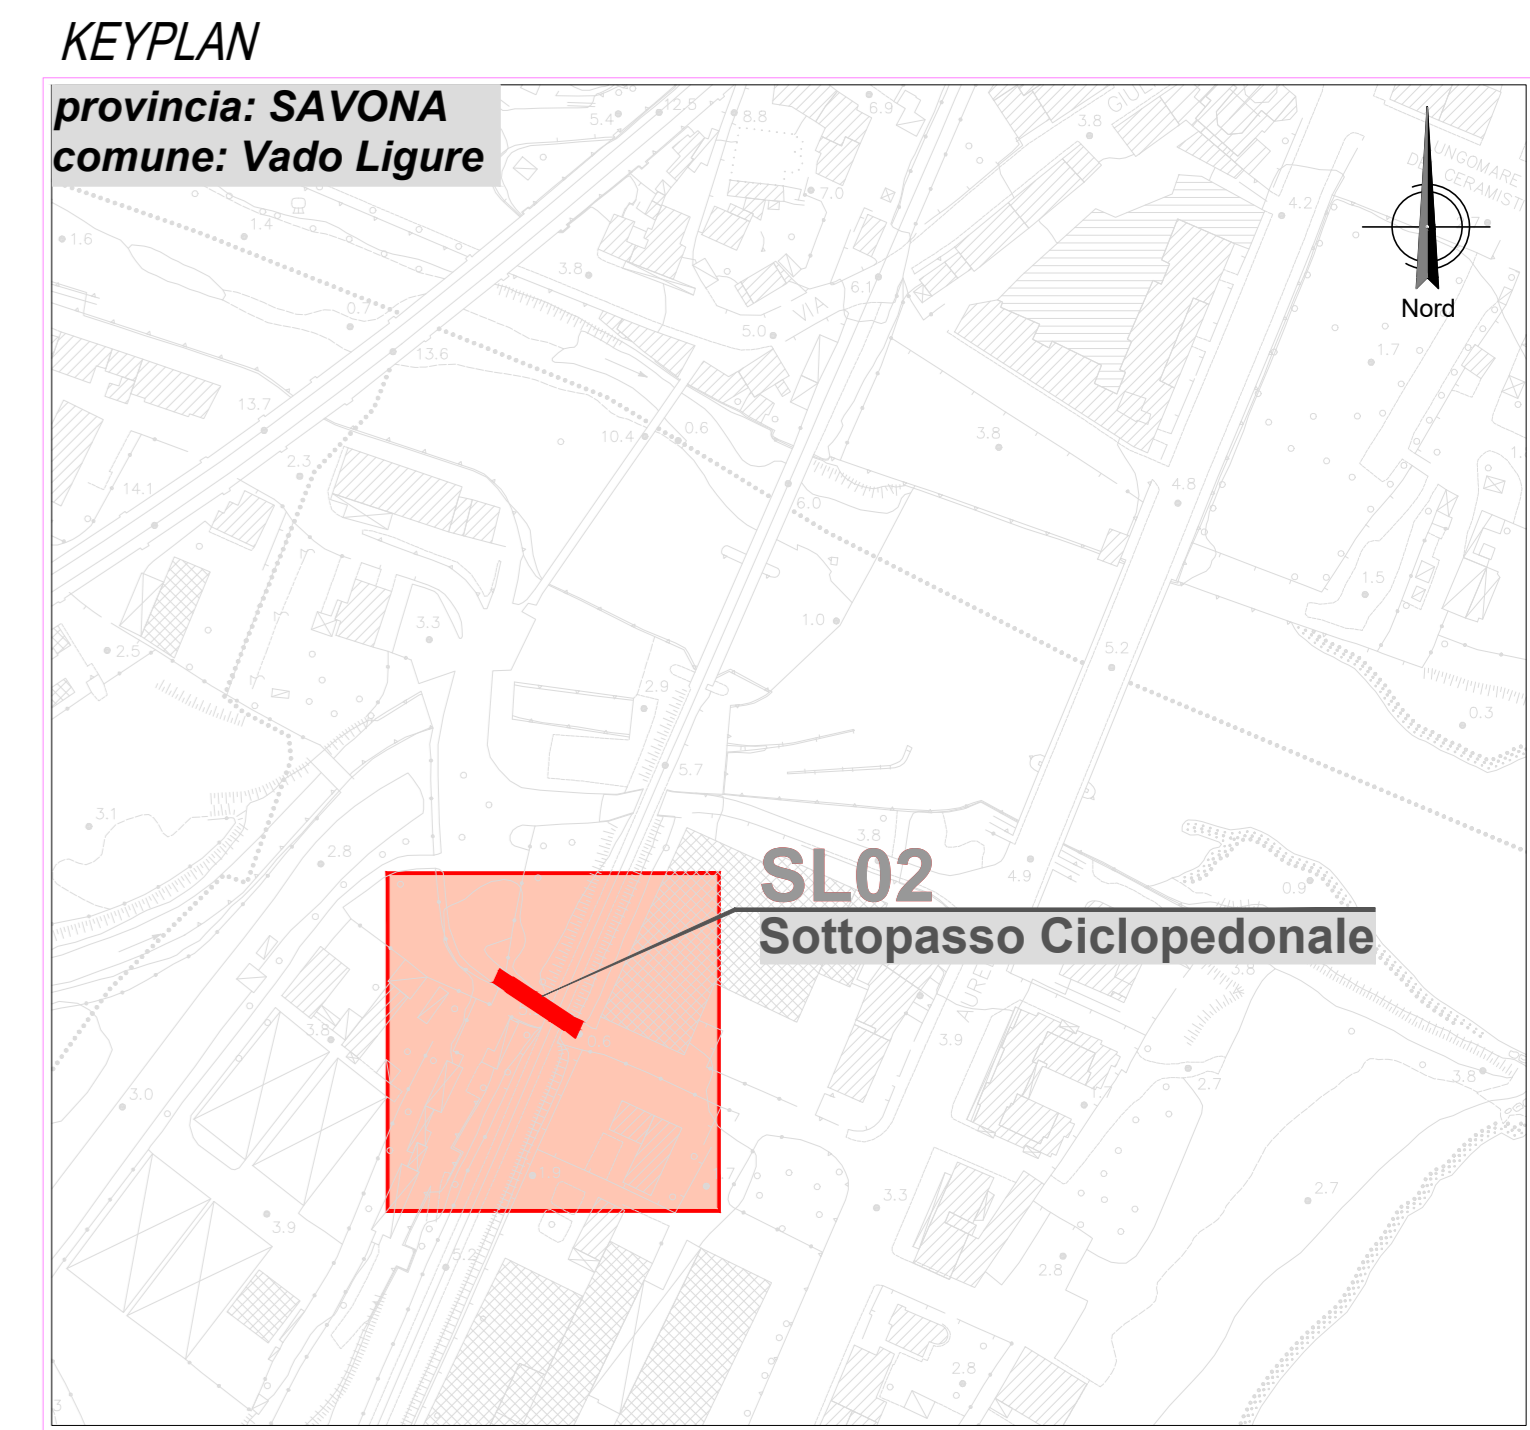


FASE 2
 - Realizzazione ponte essen
 - Prescavo lato est

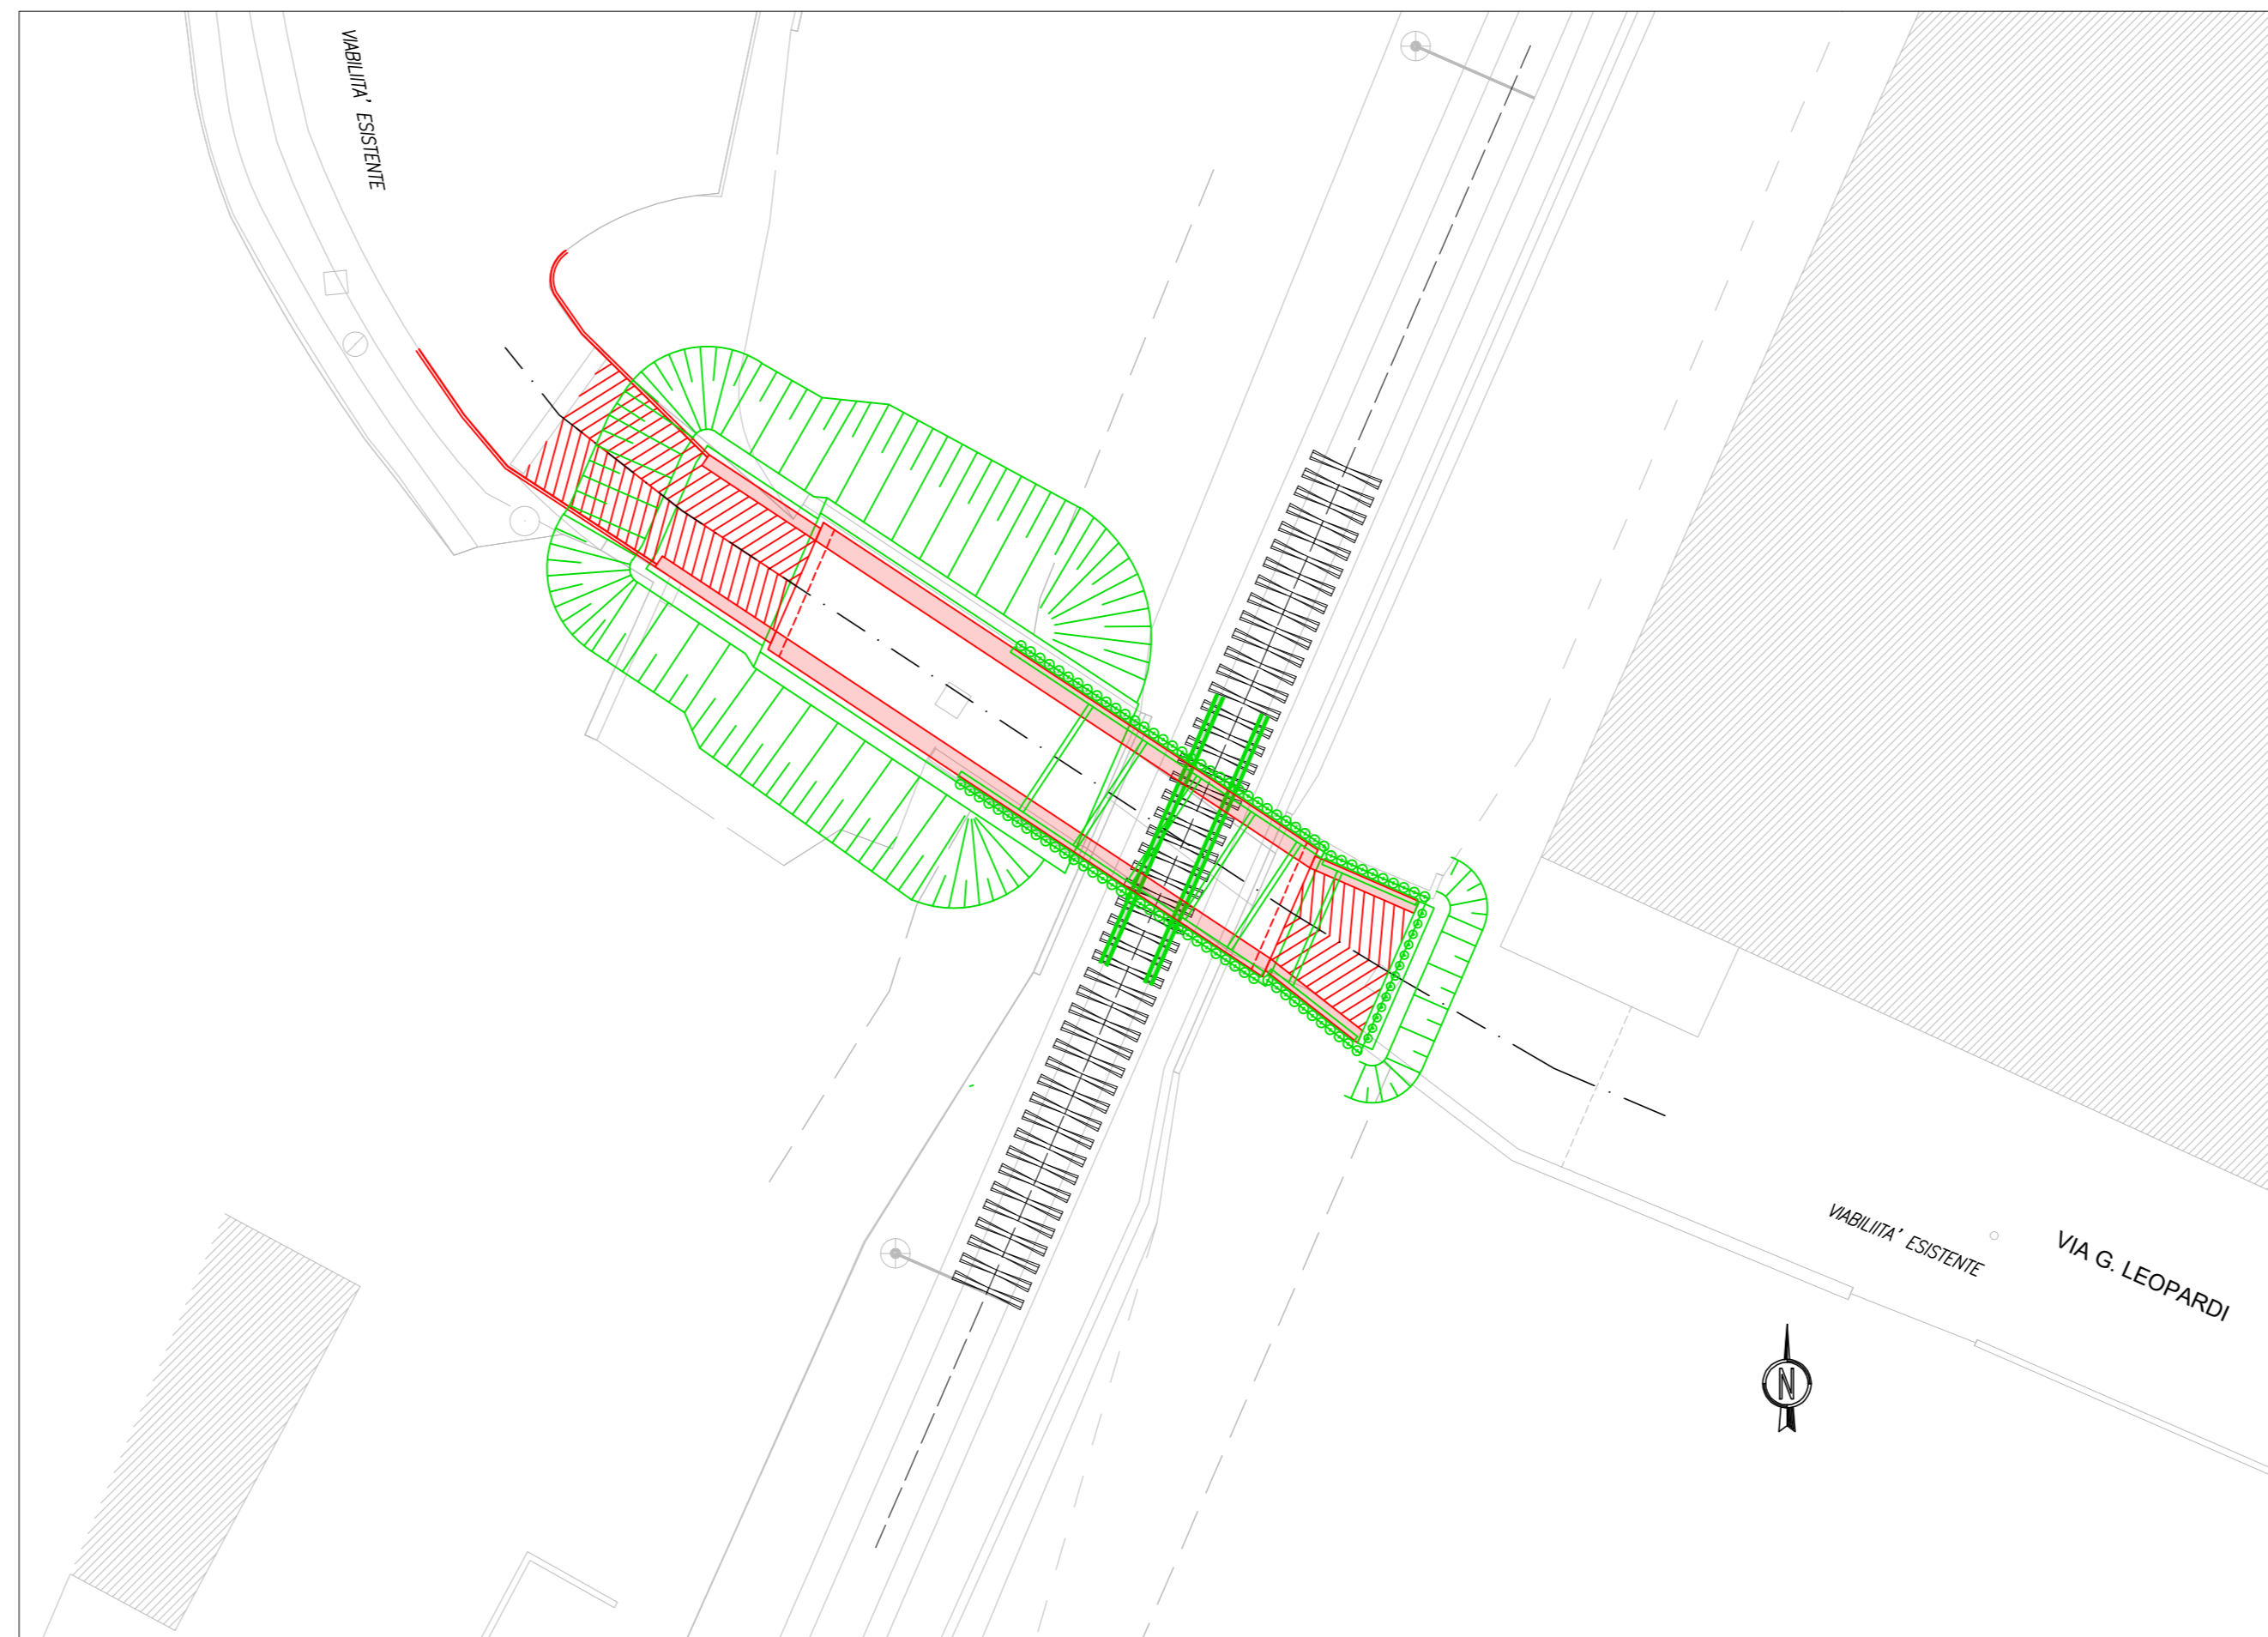

FASE 5
 - Realizzazione nuovo sottovia, opere strutturali, viabilità



FASE 3
 - Demolizione sottovia esistente
 - Demolizioni muri interferenti con la nuova opera

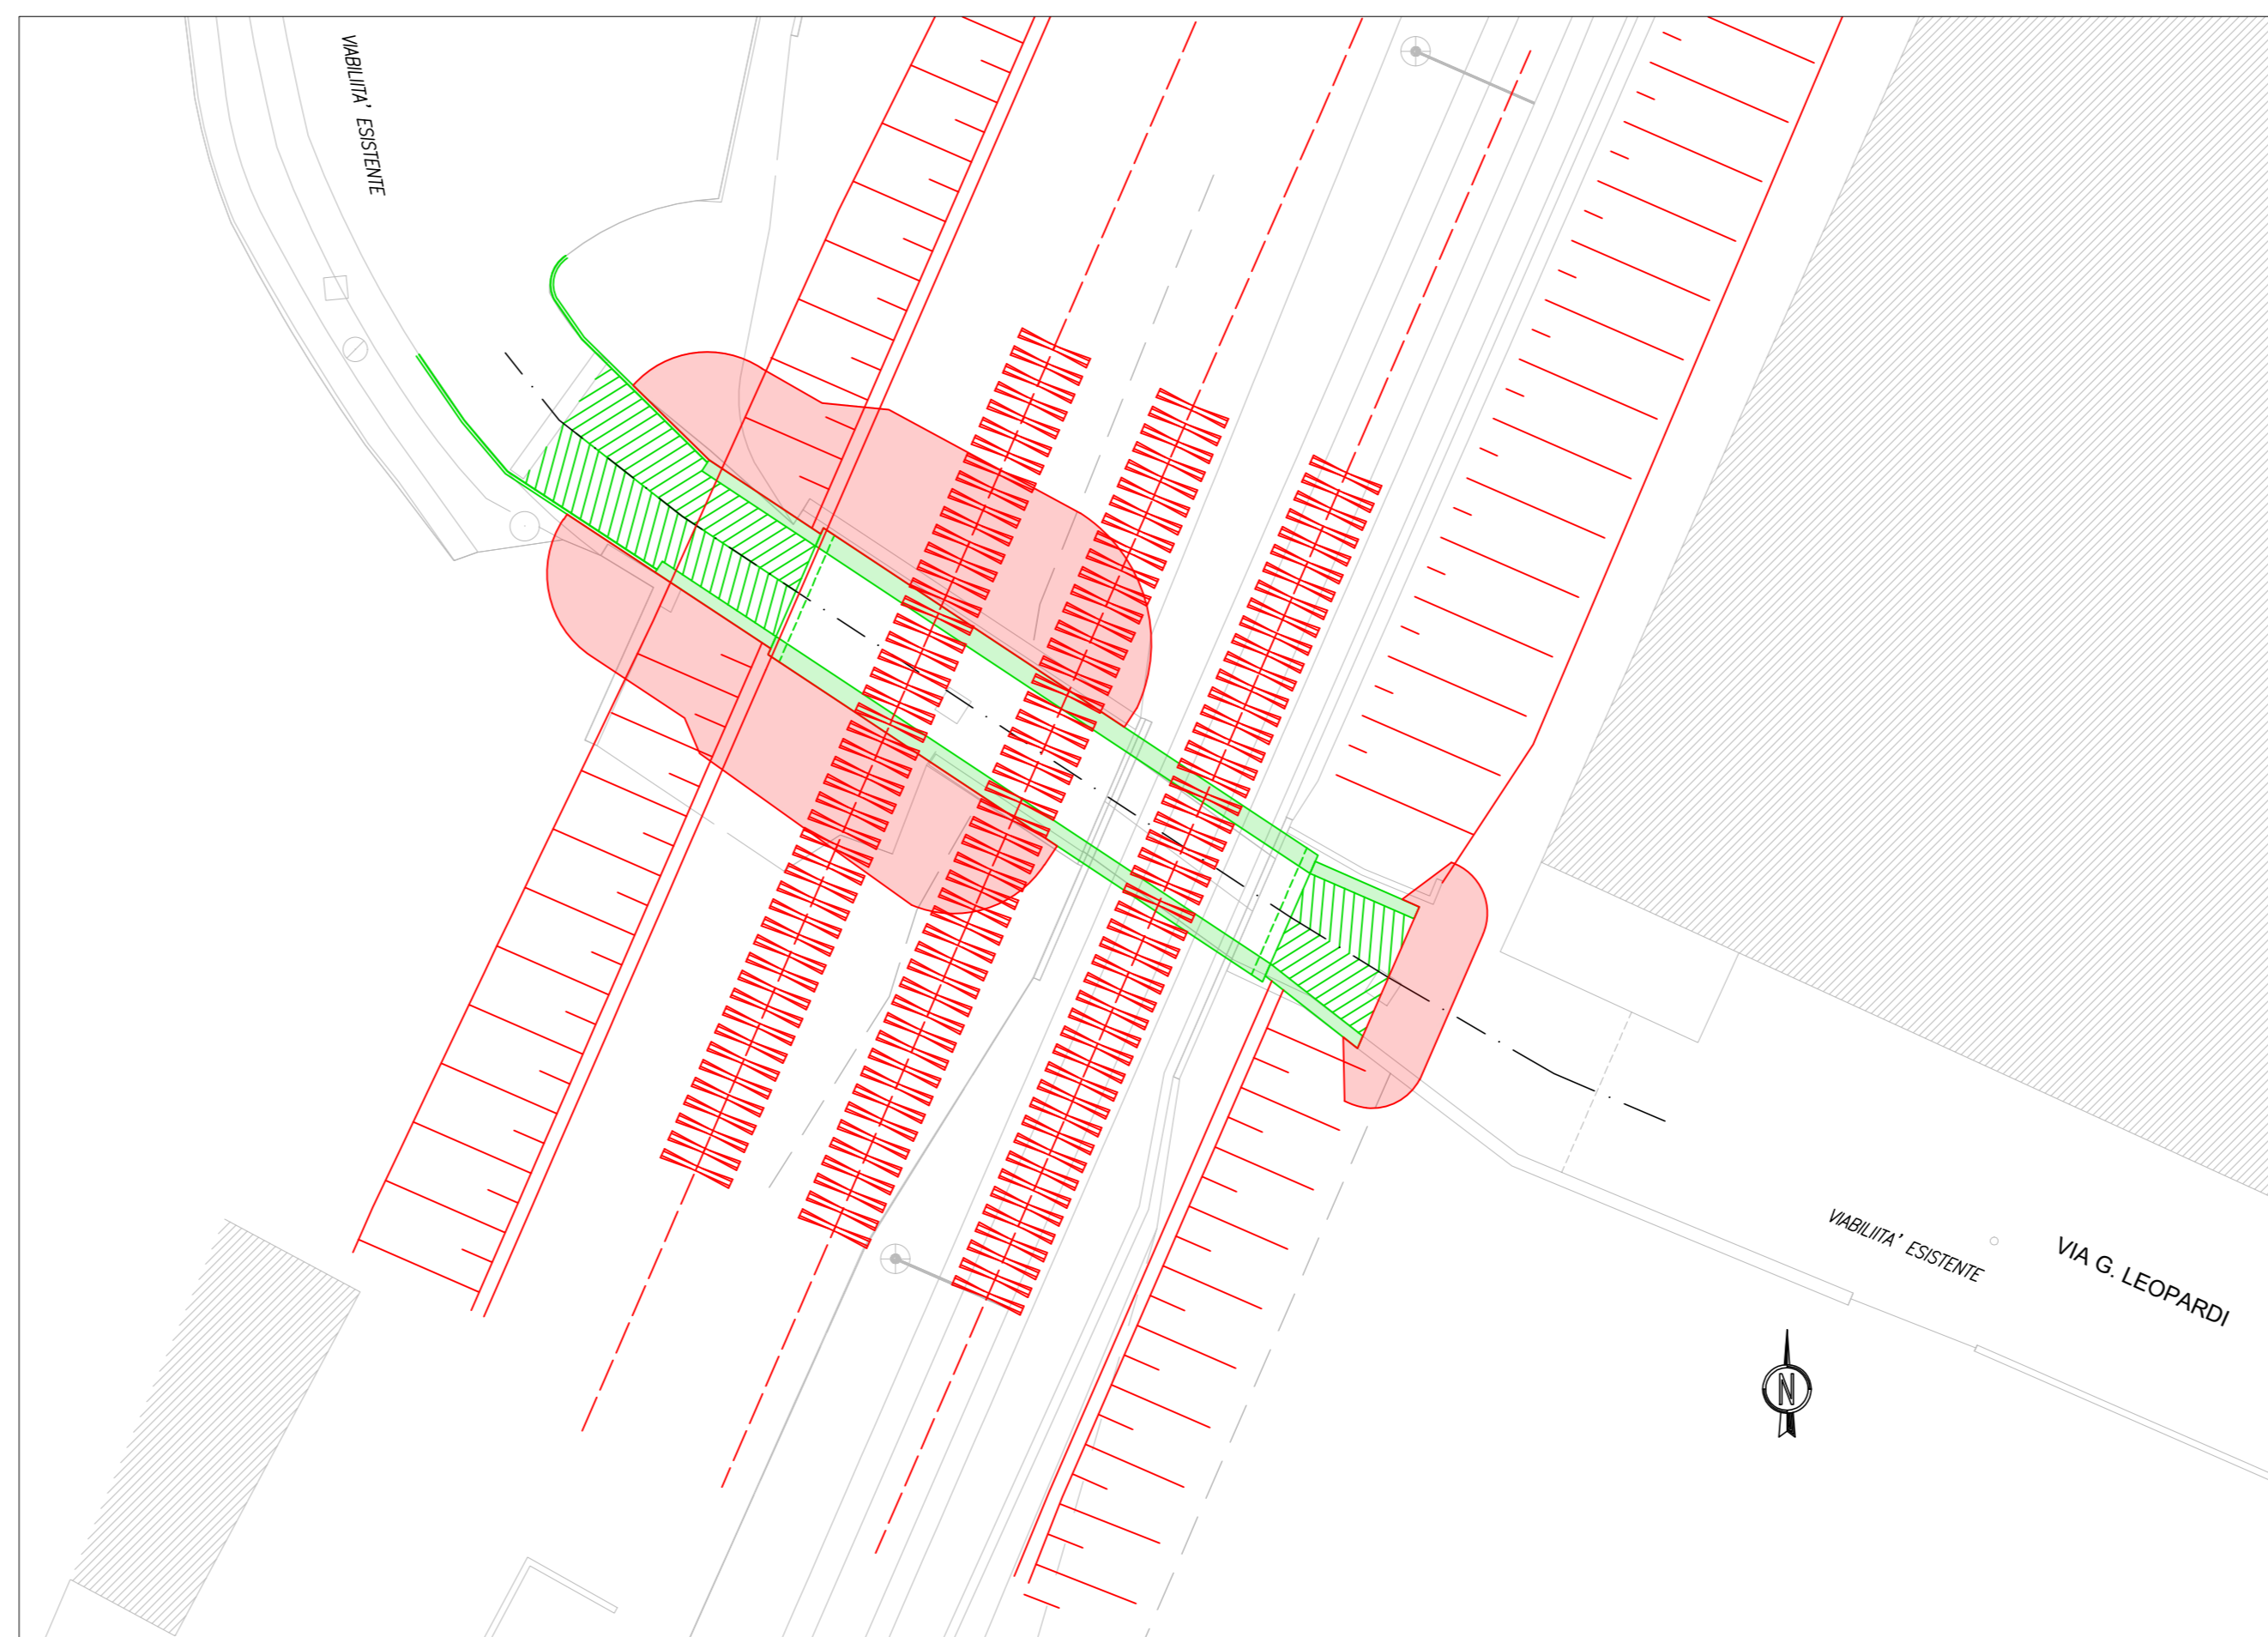

FASE 6
 - Rinterrò
 - Realizzazione nuovo rilevato ferroviario
 - Realizzazione nuovi binari

■ OPERE REALIZZATE NELLA PRESENTE FASE
■ OPERE REALIZZATE NELLE PRECEDENTI FASI
■ DEMOLIZIONI

COMMITTENTE: 
 RETE FERROVIARIA ITALIANA
 GRUPPO FERROVIE DELLO STATO ITALIANO

PROGETTAZIONE: 
 GRUPPO FERROVIE DELLO STATO ITALIANO

U.O. PROGETTAZIONE INTEGRATA NORD

PROGETTO DEFINITIVO

ADEGUAMENTO E POTENZIAMENTO IMPIANTO DI VADO LIGURE ZONA INDUSTRIALE
2ª FASE - PRG CON MODULO 750 m DI UN BINARIO; ACC CON IMPLEMENTAZIONE IN APPARATO DI SEGNALAMENTO ALTO DA TRENO SOTTOVIA
 SL02 - VIA LEOPARDI
 Fasi realizzative

SCALA: 1:200

Rev.	Descrizione	Redatto	Data	Verificato	Data	Approvato	Data	Autorizzato Data
A	Emissione Esecutiva	C. Sironi	Febbraio 2022	M. Androni	Febbraio 2022	A. Pirelli	Febbraio 2022	A. Pirelli Febbraio 2022

File: IV0H02026BBSL0200001A.dwg n. Etab.: X