


STRADA CATEGORIA "F-URBANA" (NV01)  
SEZIONE TIPO IN RILEVATO  
SCALA 1:50

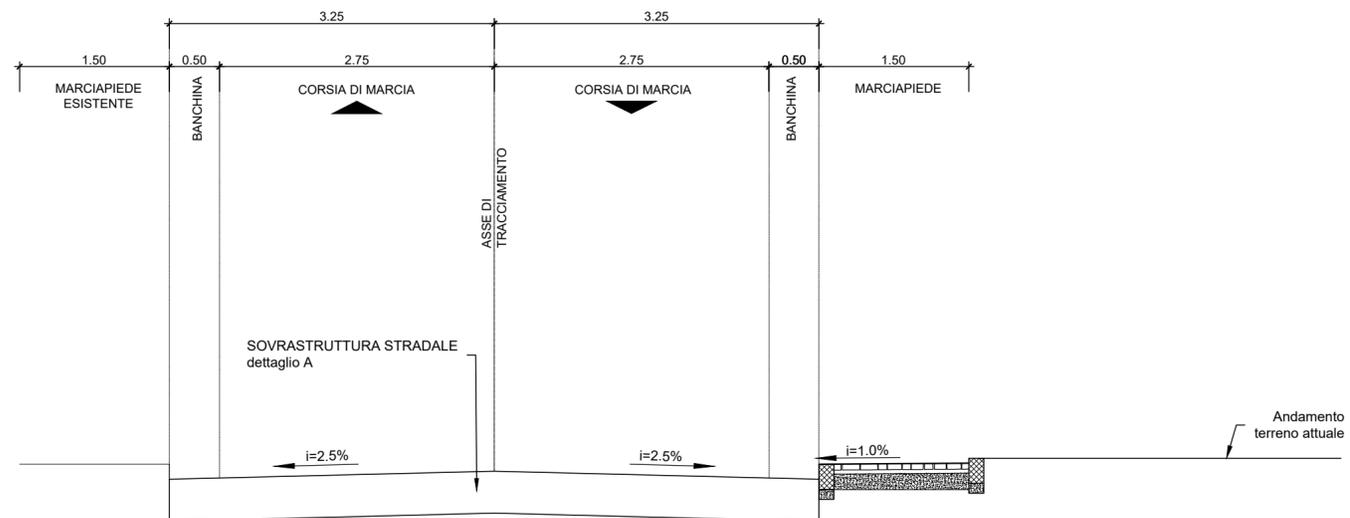

PARTICOLARE SOVRASTRUTTURA STRADALE  
RIFACIMENTO STRATO DI USURA

misure in cm - SCALA 1:10




Note:

Per quanto riguarda le caratteristiche degli strati legati e non legati della pavimentazione stradale, dei cordoli, della pavimentazione dei marciapiedi, ecc. si fa riferimento al Capitolato Generale tecnico di appalto delle opere civili - Parte II - Sezione 13 "Sub-ballast e pavimentazioni stradali" RFIDTCSICSSPIFS009E e s.m.i.


PARTICOLARE SOVRASTRUTTURA STRADALE  
DETTAGLIO A

misure in cm - SCALA 1:10

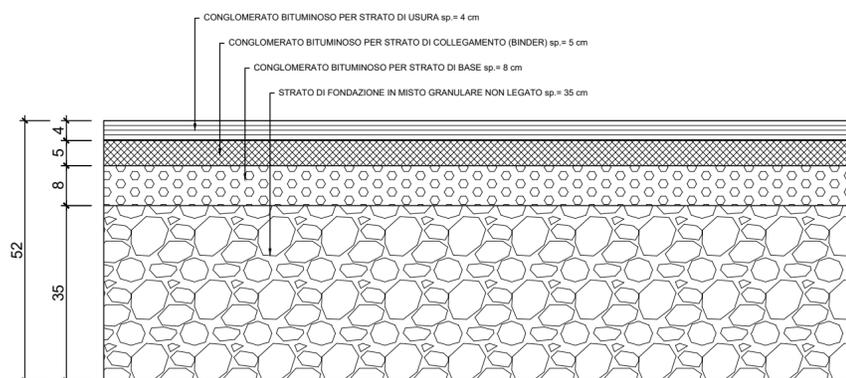

PARTICOLARE MARCIAPIEDE

misure in cm - SCALA 1:10

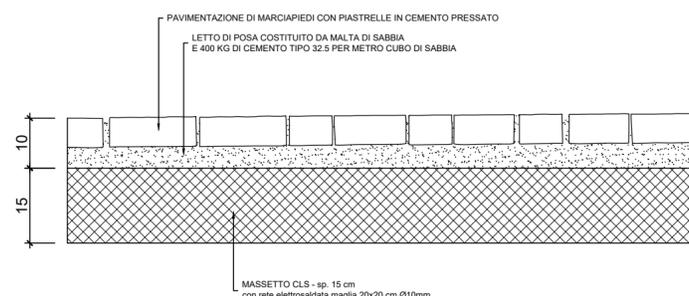

COMMITTENTE:



PROGETTAZIONE:



U.O. PROGETTAZIONE INTEGRATA NORD

PROGETTO DEFINITIVO

ADEGUAMENTO E POTENZIAMENTO IMPIANTO DI VADO LIGURE ZONA INDUSTRIALE

2<sup>A</sup> FASE - PRG CON MODULO 750 m DI UN BINARIO; ACC CON IMPLEMENTAZIONE IN APPARATO DI SEGNALAMENTO ALTO DA TRENO NUOVE VIABILITA'

NV03 - VIA LEOPARDI TREXENDA

Sezioni tipo

SCALA:

1:500

COMMESSA LOTTO FASE ENTE TIPO DOC. OPERA/DISCIPLINA Progr. REV.

IV0H 02 D 26 WB NV0300 001 A

Rev.	Descrizione	Redatto	Data	Verificato	Data	Approvato	Data	Autorizzato Data
A	Emissione Esecutiva	C. Soave	Febbraio 2022	L. Stoppini	Febbraio 2022	G. Fagda	Febbraio 2022	A. Perego Febbraio 2022



File: IV0H02D26WBNV0300001A.dwg

n. Elab.: