


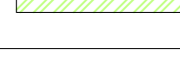

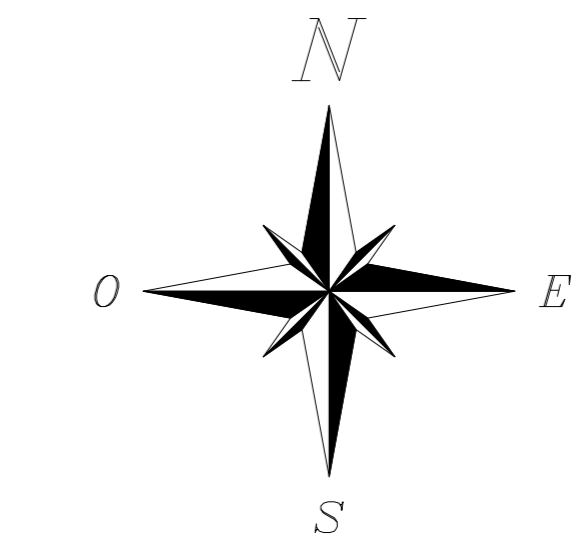
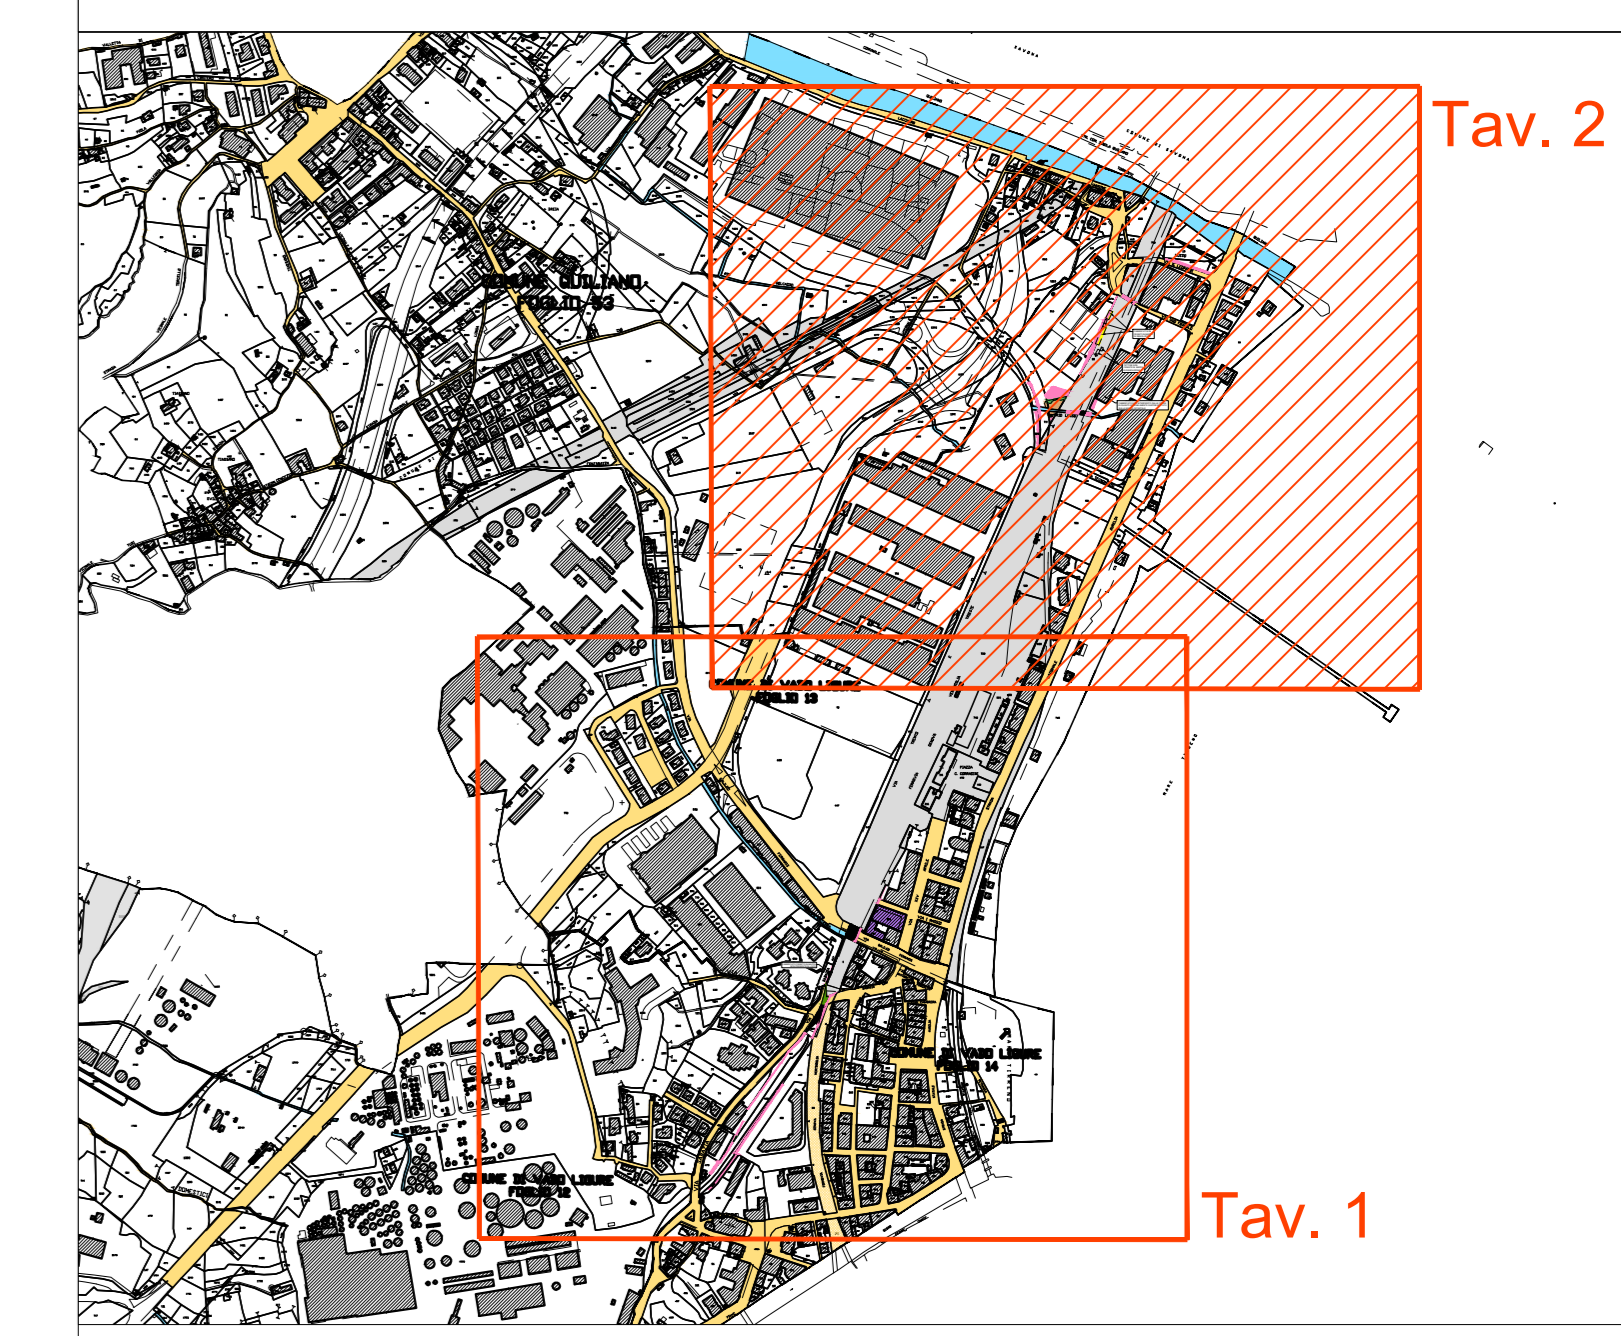


LEGENDA

- Confini di foglio di mappa
-  Sedime ferroviario esistente
-  Strade esistenti
-  Corsi d'acqua esistenti
-  Sedime stradale catastalmente intestato alla R.F.I. S.p.A.
-  Aree catastalmente identificate come strade in atto interessate da sede ferroviaria
-  Aree catastalmente identificate come corsi d'acqua in atto interessate da sede ferroviaria
-  Aree da espropriare per sede stabile FS e sue dipendenze
-  Aree da espropriare per deviazione strade e/o corsi d'acqua
-  Sedime stradale catastalmente intestato alla R.F.I. S.p.A. interessato dalle occupazioni temporanee
-  Sedime stradale catastalmente intestato alla R.F.I. S.p.A. interessato da esproprio per sede stabile FS
-  Area relitta
-  Occupazione temporanea non preordinata alla espropriazione
-  Fabbricati da asservire - interventi diretti su ricettori soggetti ad immissioni acustiche (limitatamente ai sub indicati nell' E.D.)
-  Numero di piano

KEY-PLAN



COMUNE DI VADO LIGURE
FOGLIO 13

COMMITTENTE: 
 PROGETTAZIONE: 

S.O. PERMESSUALISTICA, ESPROPRI E SUBAPPALTI
PROGETTO DEFINITIVO
ADEGUAMENTO E POTENZIAMENTO IMPIANTO DI VADO LIGURE ZONA INDUSTRIALE
2ª FASE - PRG CON MODULO 750 m DI UN BINARIO; ACC CON IMPLEMENTAZIONE IN APPARATO DI SEGNALAMENTO ALTO DA TRENO ESPROPRI
 PIANO PARTICELLARE - TAVOLA 2 DI 2
 COMUNE DI VADO LIGURE (SV)

SCALA: 1:1000

COMMESSA	LOTTO	FASE	ENTE	TIPO DOC.	OPERA/DISCIPLINA	PROGR.	REV.
IV0H	02	D	43	BD	AQ0000	002	C

Rev.	Descrizione	Redatto	Data	Verificato	Data	Approvato	Data	Autorizzato Data
A	Elaborazione Cadrata	A. Cocchi	Aprile 2022	R. La Villa	Aprile 2022	G. Falleri	Aprile 2022	R. Ferro Aprile 2022
B	Aggiornamento planimetria tecnica 01	A. Cocchi	Settembre 2022	A. Bertoni	Settembre 2022	G. Falleri	Settembre 2022	R. Ferro Settembre 2022
C	Aggiornamento planimetria tecnica 02	A. Cocchi	Ottobre 2022	R. La Villa	Ottobre 2022	G. Falleri	Ottobre 2022	R. Ferro Ottobre 2022

File: IV0H02D43BDAC000002C n. Elab.: