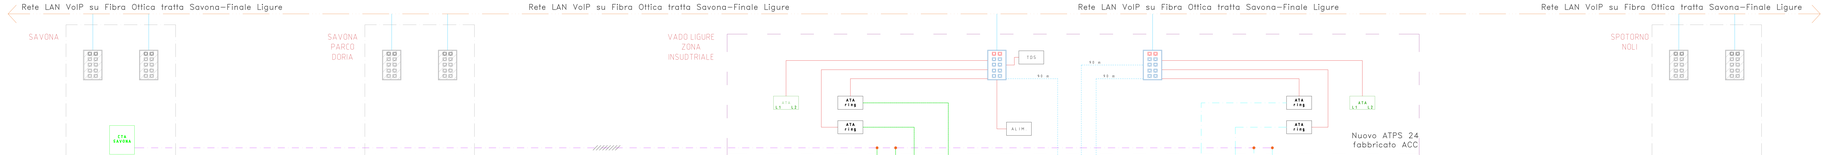

LEGENDA

- Bretella UTP pre-cablata RJ45
- Collegamenti su cavo principale in rame a coppie 9/10
- Cavo Ethernet Cat. 7 S/FTP Cca, s1b, d1, a1
- Bretella ottica
- Collegamenti su fibre ottiche dei cavi principali FO
- Collegamenti su coppie in rame dell'anello A cavo secondario 10 coppie 7/10
- Collegamenti su coppie in rame dell'anello B cavo secondario 10 coppie 7/10
- Collegamenti di alimentazione su cavo 4x2,5 mmq classe Cca, s1b, d1, a1

SWITCH 8 PORTE PoE + 2 SFP rete WAN STSV VoIP di nuova fornitura e posa

SWITCH 8 PORTE PoE + 2 SFP rete WAN STSV VoIP esistente

ATA rlng — DISPOSITIVO ATA DI TIPO "RING" PROVVISTO DI 1 INTERFACCIA FXS

ATA L1 L2 — DISPOSITIVO ATA PROVVISTO DI 2 INTERFACCE FXS

LEGENDA

- TELEFONO STSV BCA IN CASSA STAGNA
- TELEFONO STSV VoIP IN CASSA STAGNA
- TELEFONO VoIP DA TAVOLO
- CONSOLLE VoIP STSV
- TELEFONO BCA DI EMERGENZA PROVVISTO DI SUONERIA A PORTE TIPO CERTIFICATO ATEX
- ALIM — ALIMENTATORE DIAGNOSTICABILE DEL SISTEMA STSV
- TGS — GATEWAY TELEDIFFUSIONE SONORA
- CTA SAVONA — CENTRALE TELEFONICA AUTOMATICA RFI ESISTENTE

COMMITTENTE:

RFI RETE FERROVIARIA ITALIANA
DIRETTA PERSONALE DELLA DIREZIONE

PROGETTAZIONE:

ITALFERR GRUPPO FERROVIE DELLO STATO ITALIANE

DIREZIONE TECNICA
S.O. TELECOMUNICAZIONI

PROGETTO DEFINITIVO

ADEGUAMENTO E POTENZIAMENTO IMPIANTO DI VADO LIGURE ZONA INDUSTRIALE
3ª FASE – PRG CON MODULO 750 m DI UN BINARIO: ACC CON IMPLEMENTAZIONE IN APPARATO DI SEGNALAMENTO ALTO DA TRENO

Architettura Sistema di Telefonia Seletiva (VoIP) e di Emergenza

SCALA: –

COMMESSA	LOTTO	FASE	ENTE	TIPO DOC.	OPERA/DISCIPLINA	PROGR.	REV.
IV0H	02	D	58	DX	STI0000	001	A

Rev.	Descrizione	Redatto	Data	Verificato	Data	Approvato	Data	Autorizzato Data
A	Prima emissione	G. Mancini G.Lo Bianco	Marzo 2020	A. Lugari	Marzo 2020	G. Fiorito	Marzo 2020	G. Fiorito Marzo 2020

File: IV0H02D58DXSTI0000001A.dwg

n. Elab.: 1175/Z