



Recinzione perimetrale e cancello

scala 1:50

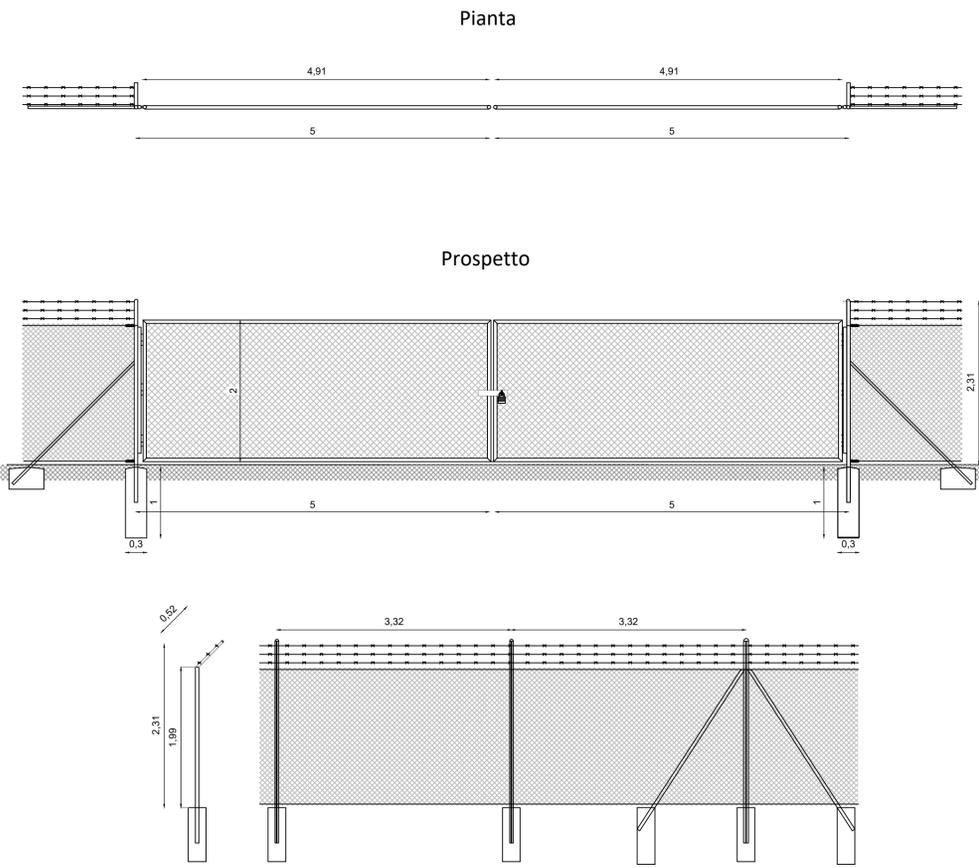


Derivazione cavi

PARTICOLARI DERIVAZIONE CAVI VIDEOSORVEGLIANZA DENTRO POZZETTI (non in scala)

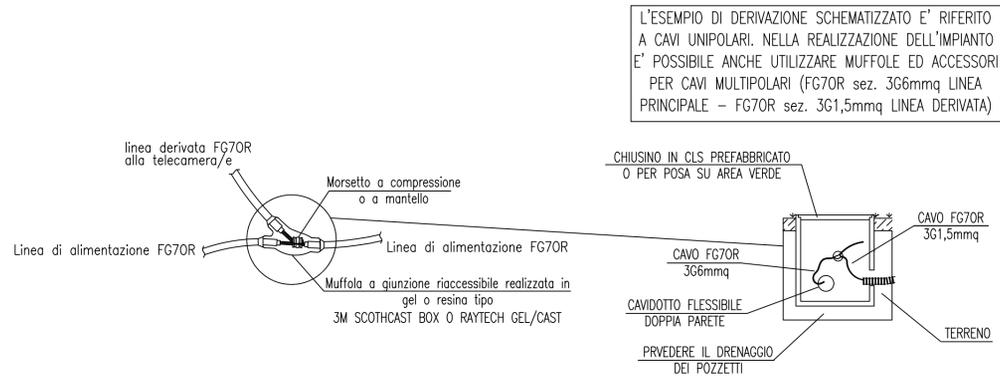


PARTICOLARI DERIVAZIONE CAVI ILLUMINAZIONE DENTRO POZZETTI (non in scala)

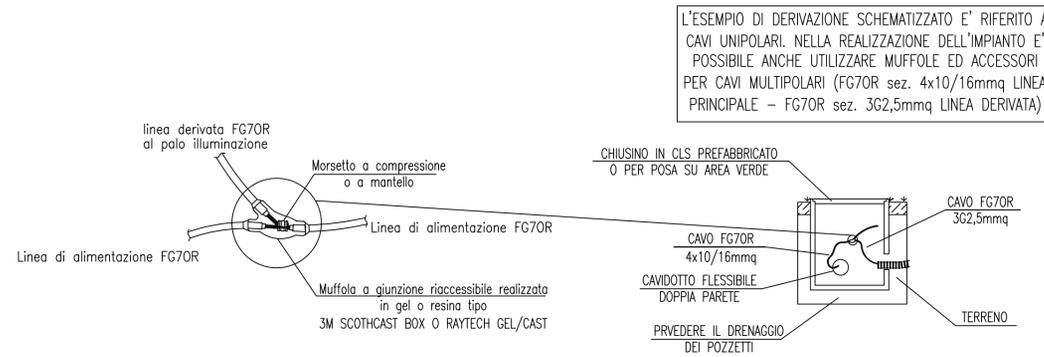


Particolare terre perimetrali

scala 1:25

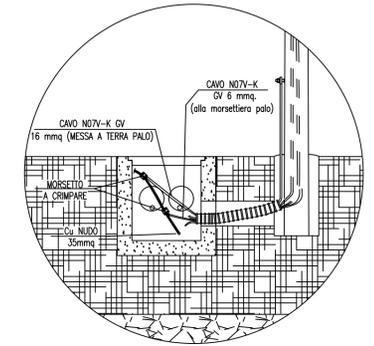


Sezione scavo di illuminazione perimetrale e dati scala 1:25

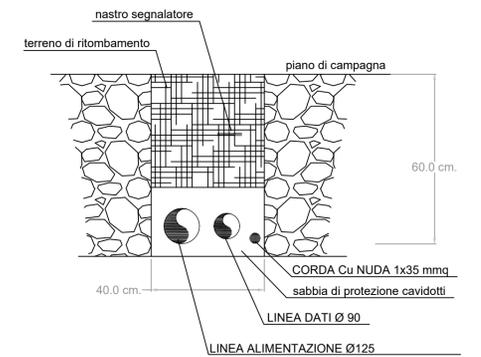

Prospetto e sezione palo di illuminazione perimetrale H=3,50 m

scala 1:20

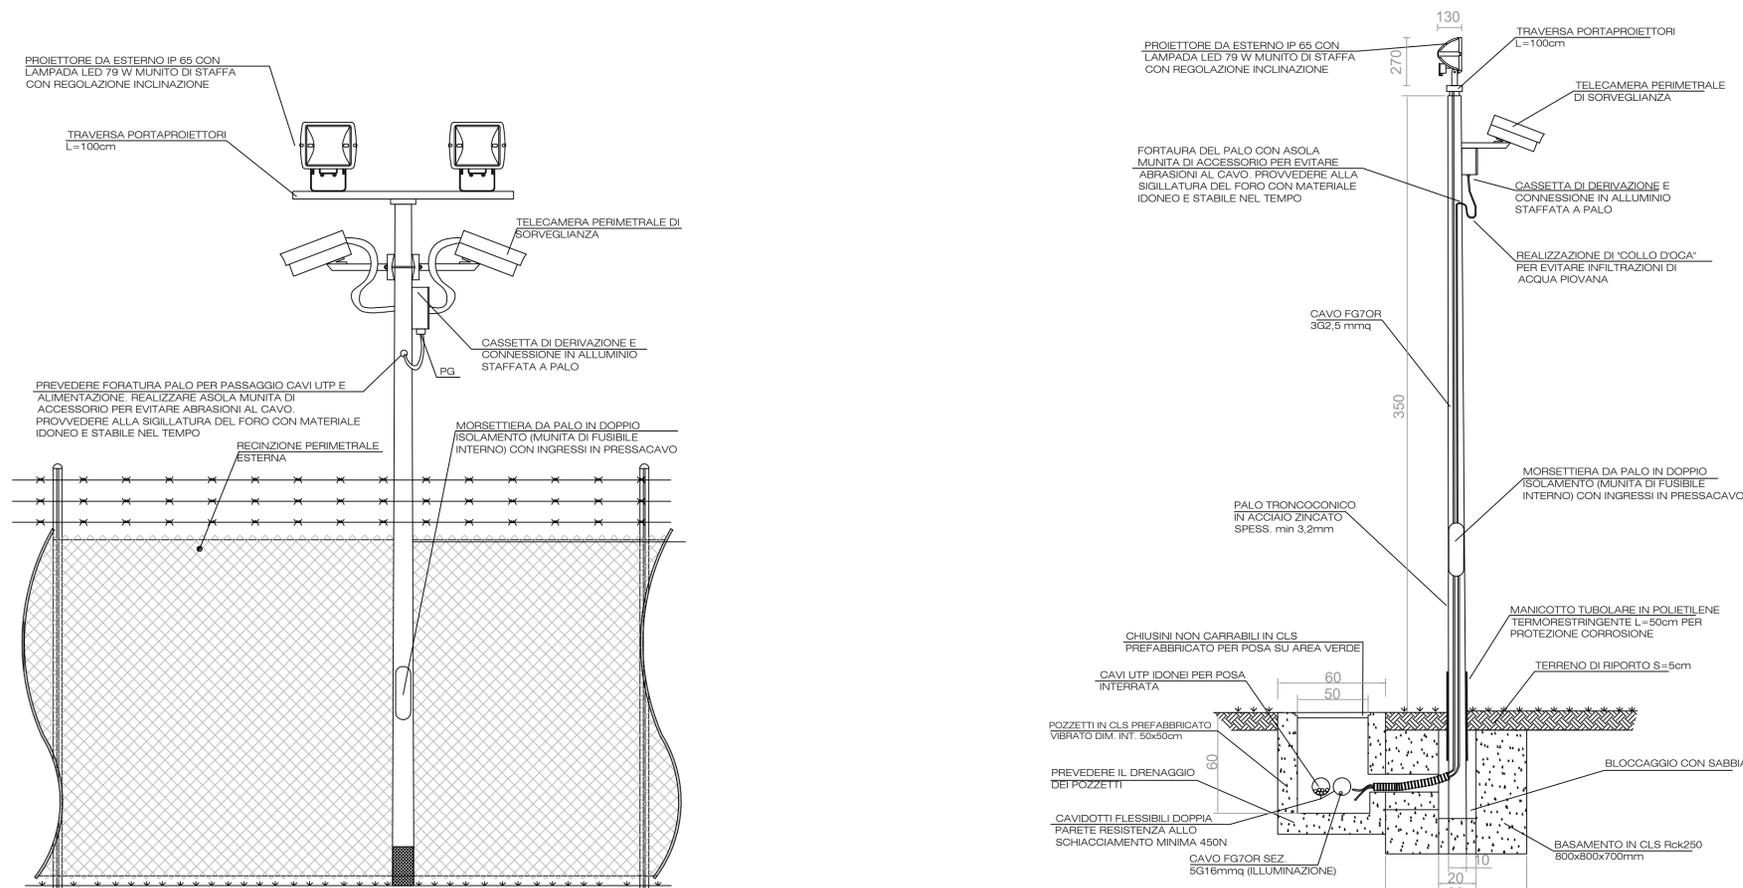

**COMUNE DI CERIGNOLA**  
PROVINCIA DI FOGGIA

**Progetto per la realizzazione di un impianto fotovoltaico della potenza di 29,93 MWp nel comune di Cerignola (FG) in località "Colmo D'Ischia", delle opere connesse e delle infrastrutture indispensabili**

**PROGETTO DEFINITIVO**  
Particolari costruttivi recinzione perimetrale, cancello, impianto di illuminazione e videosorveglianza

COD. ID.	Livello prog.	Typo documentazione	N. elaborato	Data	Scala
PD		Definitiva	4.2.9.7	07 / 2022	varie

REVISIONI					
REV.	DATA	DESCRIZIONE	ESEGUITO	VERIFICATO	APPROVATO
00	NOVEMBRE 2021	PRIMA EMISSIONE	ALBANESE	MAGNOTTA	MAGNOTTA
01	LUGLIO 2022	SECONDA EMISSIONE	PERNIOLA	MAGNOTTA	MAGNOTTA

COMMITTENTE:

**MAXIMA PV1 S.R.L.**  
Via Marco Partipilo, 48  
70124 BARI (BA) - Italy  
P.IVA: 08590210723

**Maxima PV 1 S.r.l.**  
Via Marco Partipilo, 48  
70124 Bari (BA) - Italy  
C.F.P. IVA 08590210723

PROGETTISTA:

**MAXIMA INGEGNERIA S.R.L.**  
Direttore tecnico: Ing. Massimo Magnotta  
Via Marco Partipilo n. 48 - 70124 BARI  
pec: gmg@pec.it  
P.IVA: 096890729

CONSULENTI:

**Ing. Sabrina Scaramuzzi**  
Via Luigi De Laurentis, 6 int.20, 70124 Bari (BA) Italia  
Tel. n. 080 280262 - 329 559821  
e-mail: progetto@scamacca.it - sabrina.scaramuzzi@ingpec.eu

**Dott. Antonio Mesisca**  
Via A. Moro, 8/5, 62021 Ascoli Piceno (MC), Italia  
Tel. 073 1616306  
e-mail: mesisca.antonio@virgilio.it

**Dott. Geol. Rocco Porsia**  
Via Tacito, 31, 75100 Matera (MT) Italia  
Tel. n. 097 3477151670  
e-mail: r.porsia@laboratoriorocce.it

**Dott. Diego Antonio Zullo**  
Loc. Mezzanagliande sn - 71036 Lucera (FG)  
Tel. n. 087 309025225  
e-mail: diegoantonio.zullo@gmail.com