




PROSPETTO POSTERIORE (SEZIONE A-A)

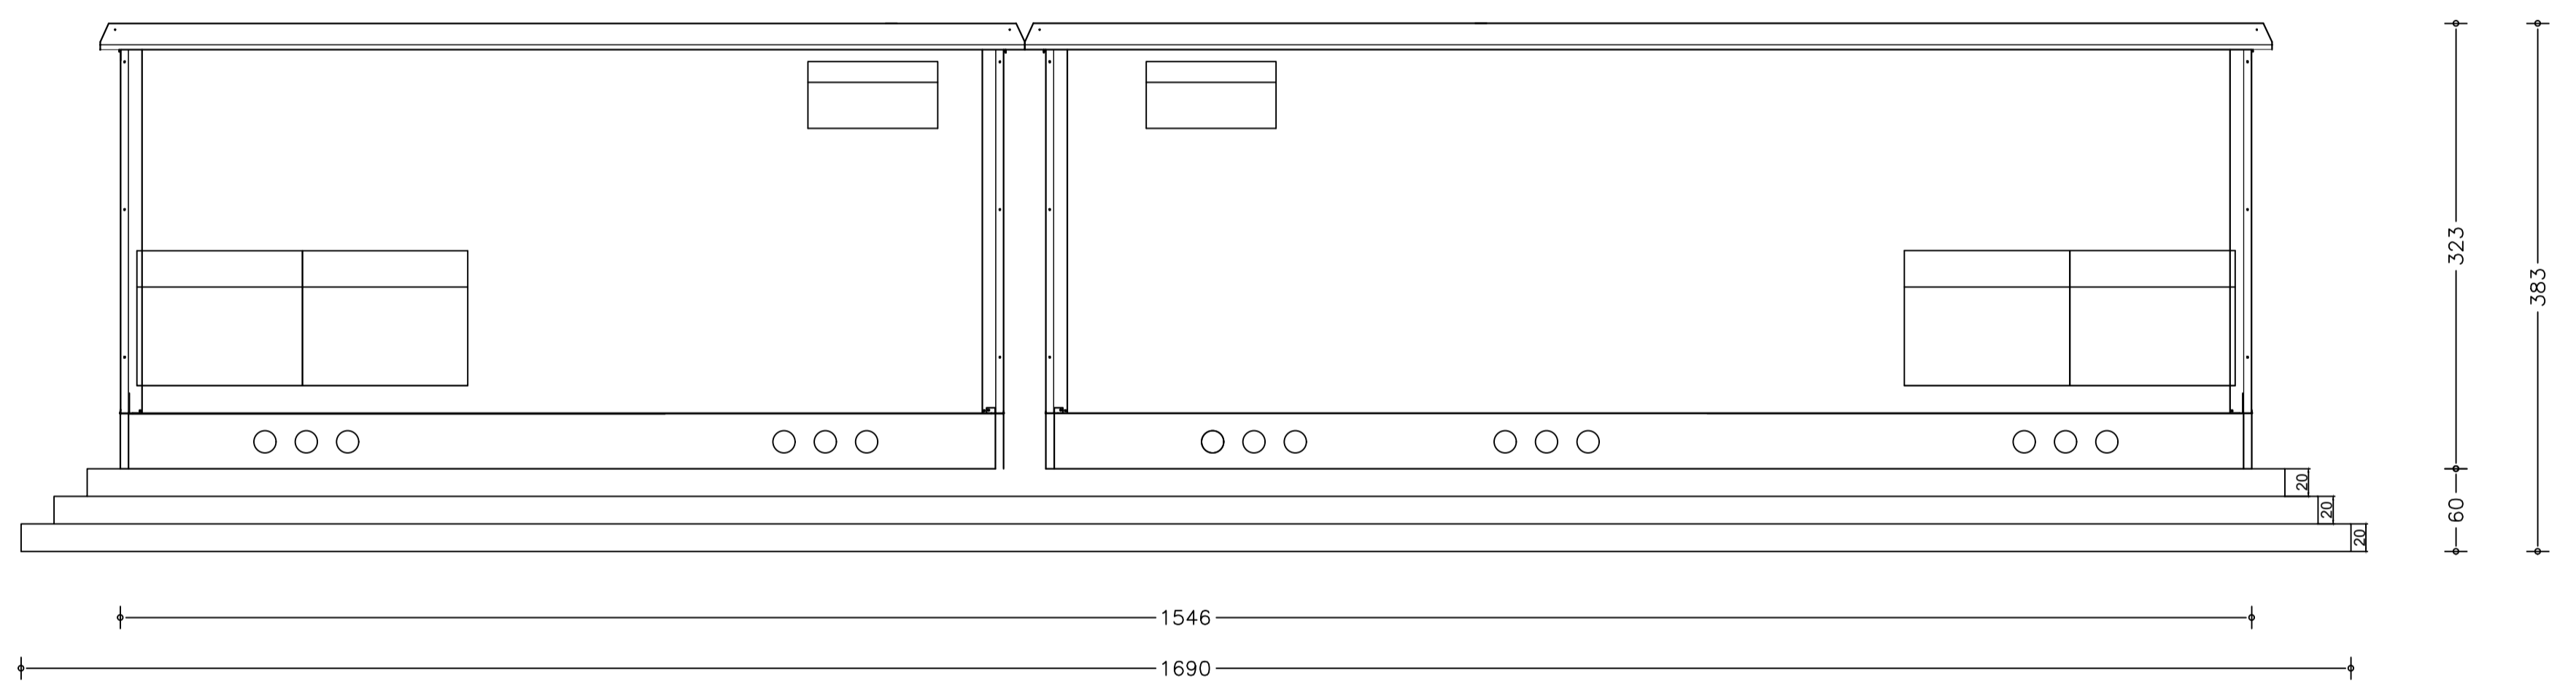

PROSPETTO ANTERIORE (SEZIONE B-B)

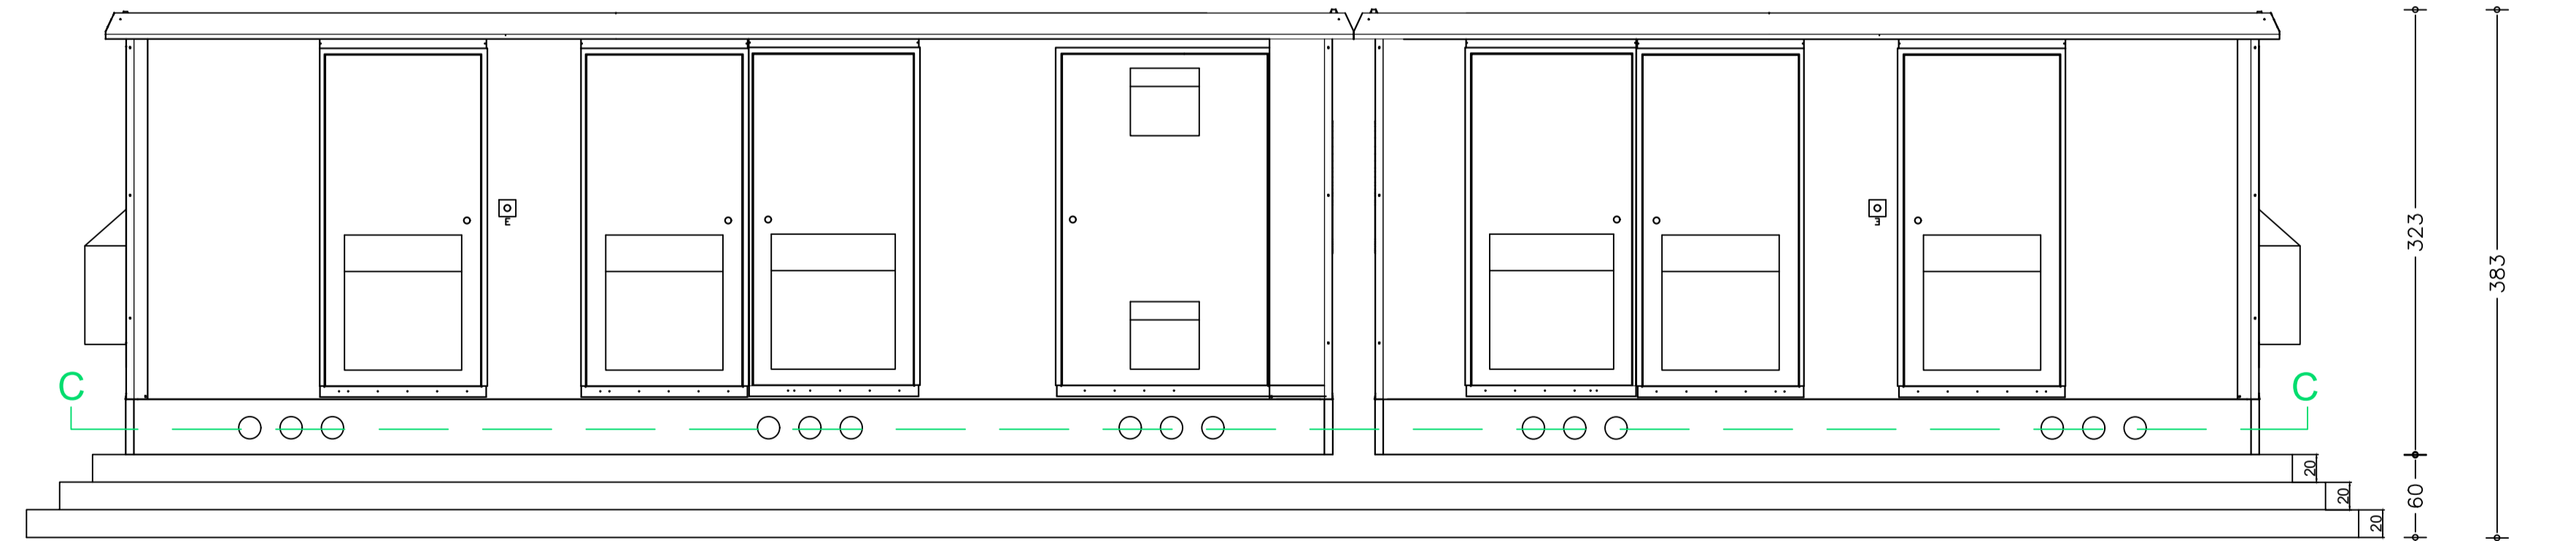

SEZIONE C-C

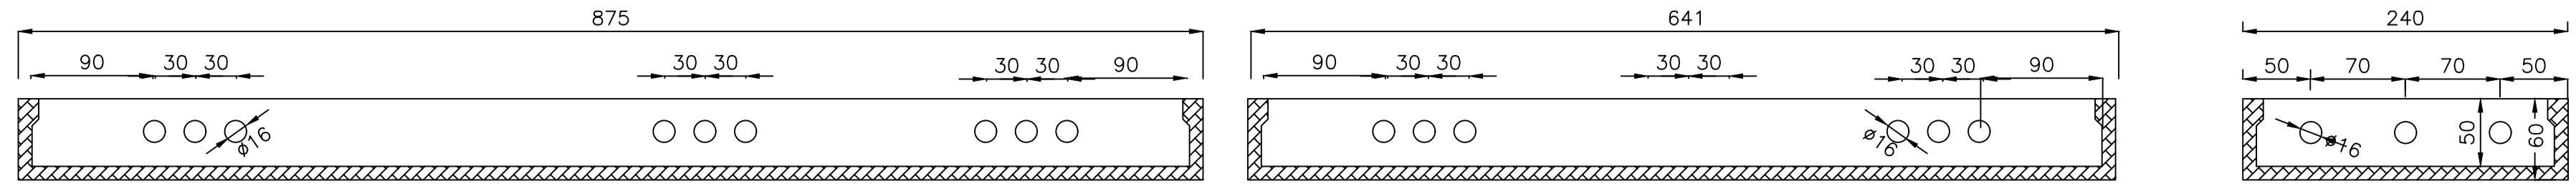



**COMUNE DI CERIGNOLA**  
PROVINCIA DI FOGGIA

Progetto per la realizzazione di un impianto agrovoltaco della potenza di 30 MWp nel comune di Cerignola (FG) in località "Colmo D'Ischia", delle opere connesse e delle infrastrutture indispensabili

---

**PROGETTO DEFINITIVO**

Disegni tipici cabine di campo\_Cabina A, B, D, E, F

COD. ID.	Tipo documentazione		N. elaborato	Data	Scala
PD	Definitiva		4.2.9.8.1	11/2021	varie

REVISIONI					
REV.	DATA	DESCRIZIONE	ESEGUITO	VERIFICATO	APPROVATO
00	NOVEMBRE 2021	PRIMA EMISSIONE	ALBANESE	MAGNOTTA	MAGNOTTA

COMMITTENTE:

**MAXIMA PV1 S.R.L.**  
Via Marco Partipilo, 48  
70124 Bari (BA), Italy  
C.F. n. P. IVA 08590210723

**Maxima PV 1 S.r.l.**  
Via Marco Partipilo, 48  
70124 Bari (BA), Italy  
C.F. n. P. IVA 08590210723



PROGETTISTA:

**MAXIMA INGEGNERIA S.R.L.**  
Direttore tecnico: Ing. Massimo Magnotta  
via Marco Partipilo n.48 - 70124 Bari  
pec: gpa@pec.it  
P.IVA: 0946690723



CONSULENTI:

**Ing. Sabrina Scaramuzzi**  
Viale Luigi De Laurentis, 6 int.20, 70124 Bari (BA) Italia  
Tel. n. 080 2062652 - 328 5589821  
e-mail: progetto@scaramuzzi.com - sabrina.scaramuzzi@ingpec.eu

**Dott. Antonio Mesisca**  
Via A. Moro, B.5, 82021 Apice (BN), Italia  
Tel. 077 9161606  
e-mail: mesisca.antonio@virgilio.it

**Dott. Geol. Rocco Porsia**  
Via Tacito, 31, 75100 Matera (MT) Italia  
Tel. +39 3477151670  
e-mail: r.porsia@laboratorioroma.it

**Dott. Diego Antonio Zullo**  
Loc. Mezzanagrande sn - 71038 Lucera (FG)  
Tel. +39 330802025  
e-mail: diegoantonio.zullo@gmail.com