



CANCELLO E PORTA DI ACCESSO

Scala 1:25

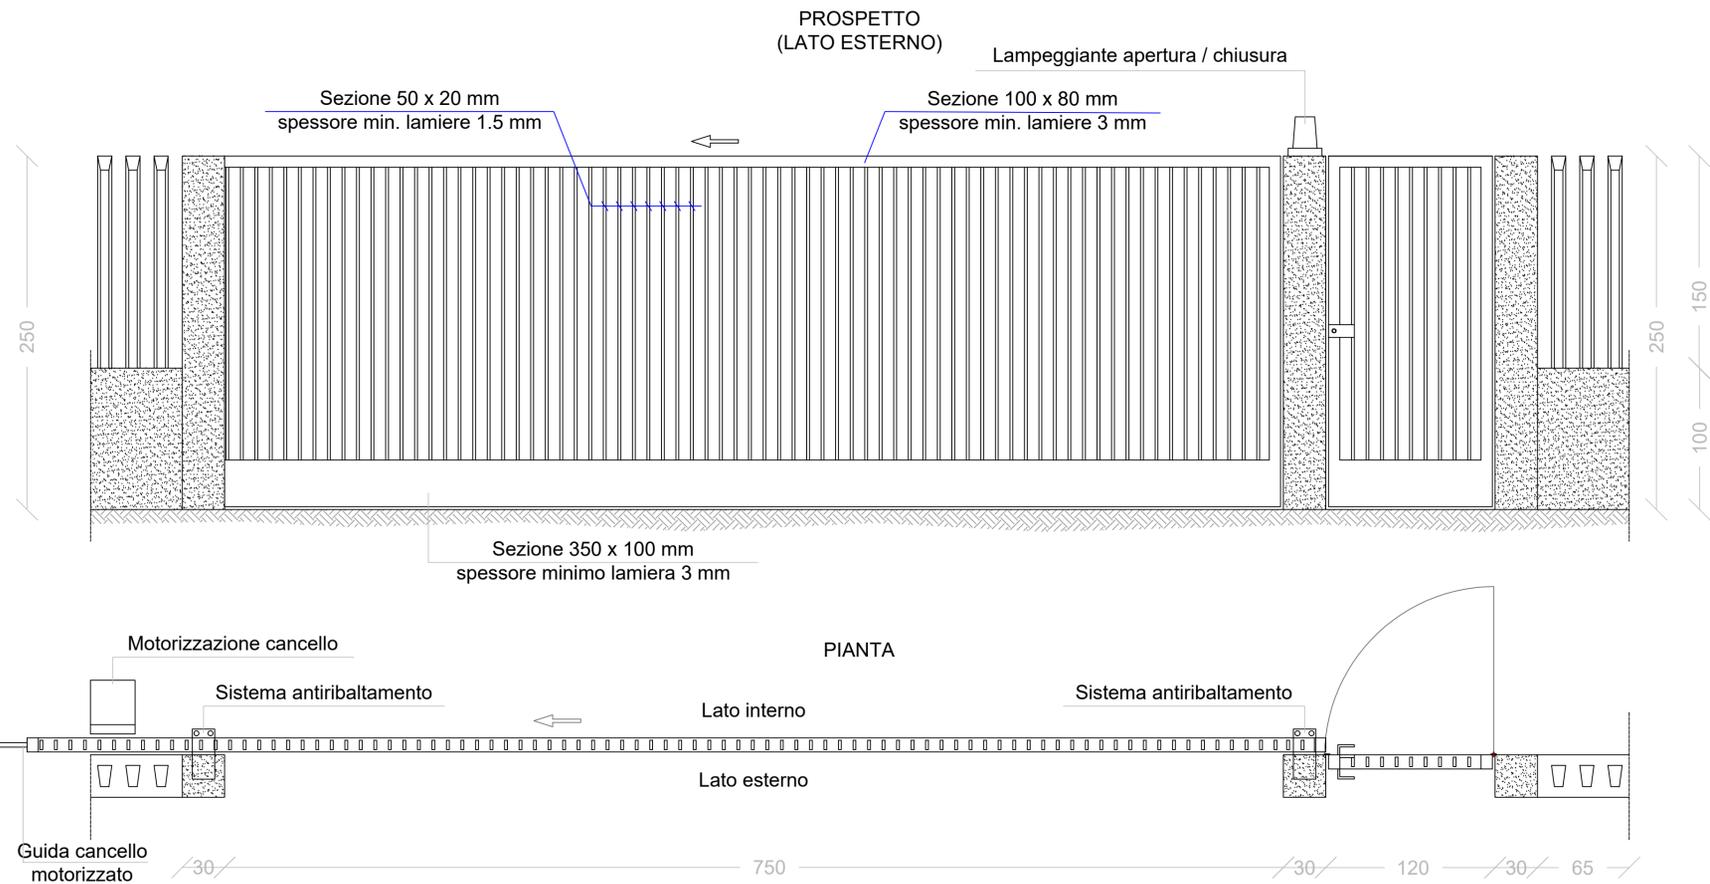


RECINZIONE A SPADONI

Scala 1:25

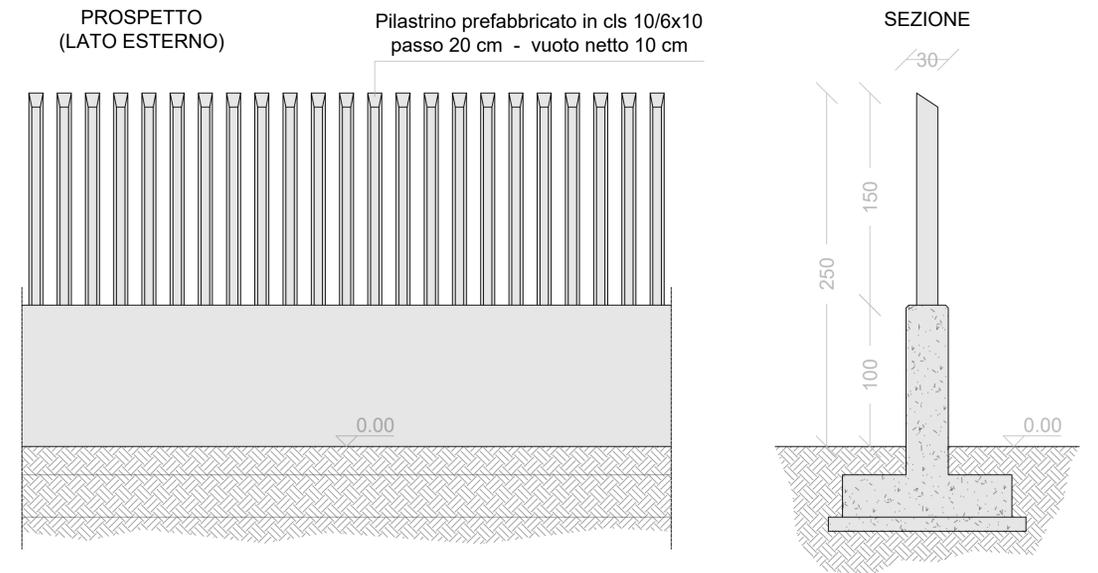


PLANIMETRIA AREA SOTTOSTAZIONE UTENTE

Scala 1:250

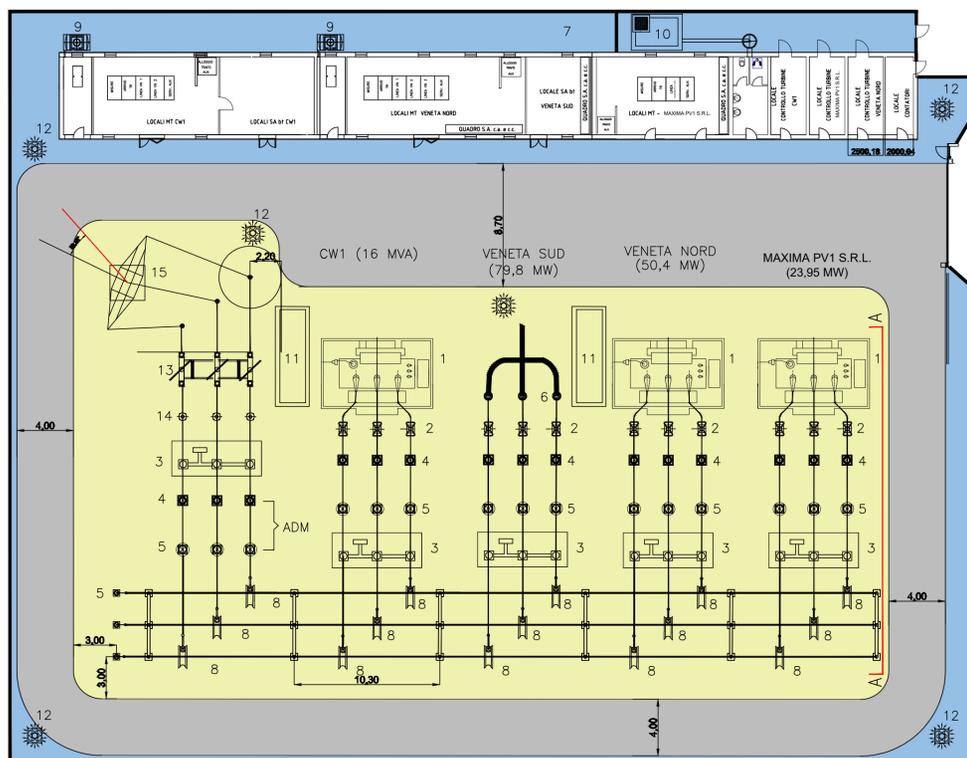

PAVIMENTAZIONI

Scala 1:25

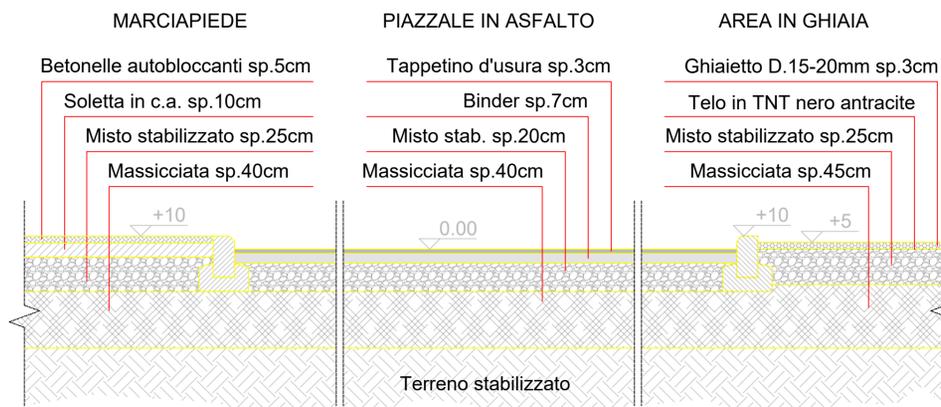

LEGENDA

- Marciapiede
- Piazzale in asfalto
- Area in ghiaia



COMUNE DI CERIGNOLA
PROVINCIA DI FOGGIA

Progetto per la realizzazione di un impianto agrovoltaico della potenza di 30 MWp nel comune di Cerignola (FG) in località "Colmo D'Ischia", delle opere connesse e delle infrastrutture indispensabili

PROGETTO DEFINITIVO

SSEU: particolari costruttivi

COD. ID.	Livello prog.	Nome file				
PD	Definitiva					

REVISIONI						
REV.	DATA	DESCRIZIONE	ESEGUITO	VERIFICATO	APPROVATO	
00	NOVEMBRE 2021	PRIMA EMISSIONE	LAROCCA	MAGNOTTA	MAGNOTTA	

COMMITTENTE:
MAXIMA PV1 S.R.L.
Via Marco Partipilo n.48
70124 BARI
P.IVA: 06590210723

PROGETTISTA:
MAXIMA INGEGNERIA S.R.L.
Direttore tecnico: Ing. Massimo Magnotta
via Marco Partipilo n.48 - 70124 BARI
pec: gpm@pec.it
P.IVA: 06590210723

CONSULENTI:
Ing. Sabrina Scaramuzzi
Via Luigi De Laurentis, 6 int.20, 70124 Bari (BA) Italia
Tel./fax: 080 2082652 - 328 6589821
e-mail: progettistica@maximaingegneria.com - sabrina.scaramuzzi@ingpec.eu

Dott. Geol. Rocco Porsia
Via Tacito, 31, 75100 Matera (MT) Italia
Tel./fax: +39 3477151870
e-mail: r.porsia@geosocieta.com

Dott. Antonio Mesisca
Via A. Moro, 81/5, 82021 Apice (BN), Italia
Tel. 0874 1616366
e-mail: mesisca.antonio@virgilio.it

Dott. Diego Antonio Zullo
Loc. Mezzangrande sn - 71036 Lucera (FG)
Tel. +39 320825225
e-mail: diegoantonio.zullo@gmail.com