

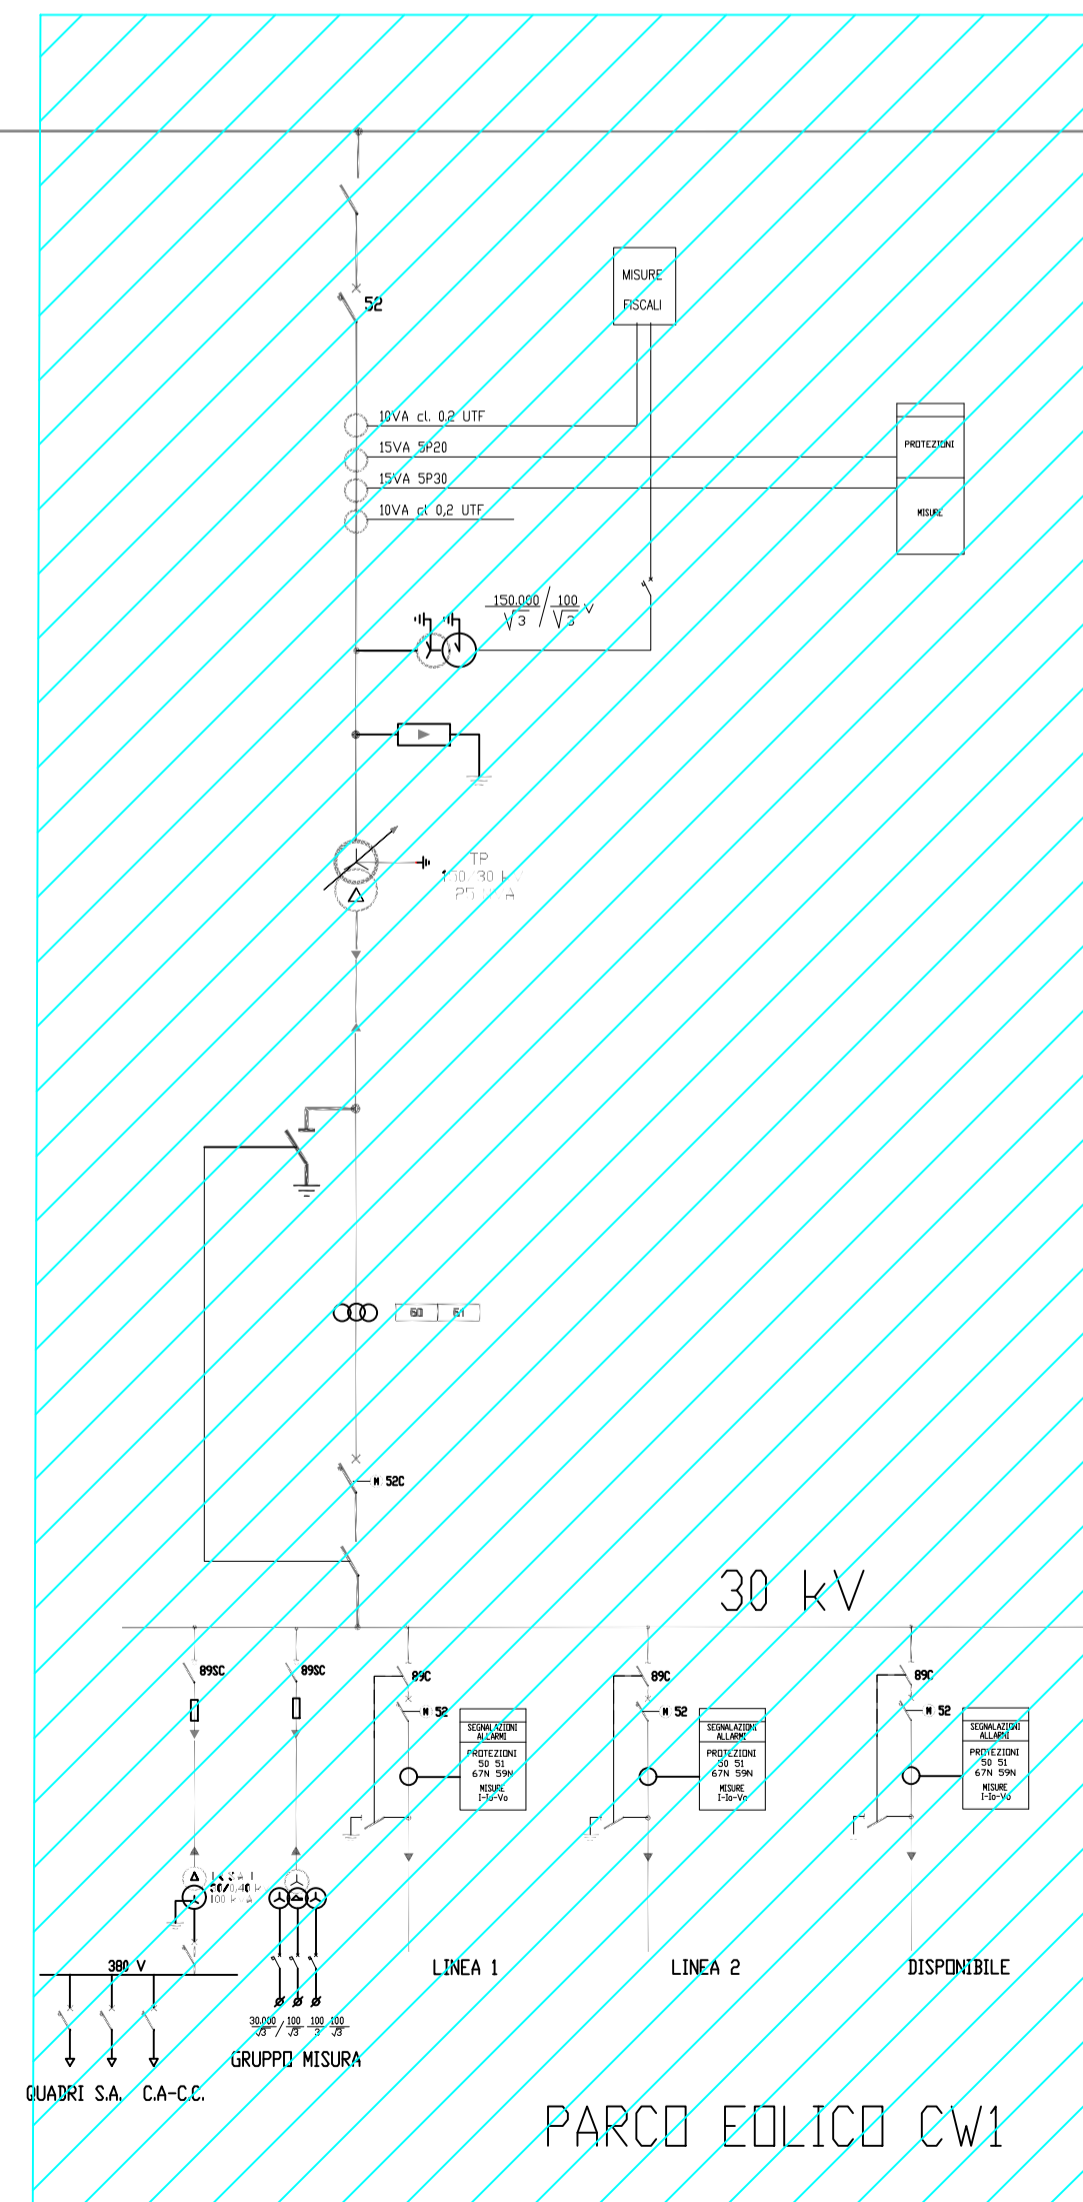
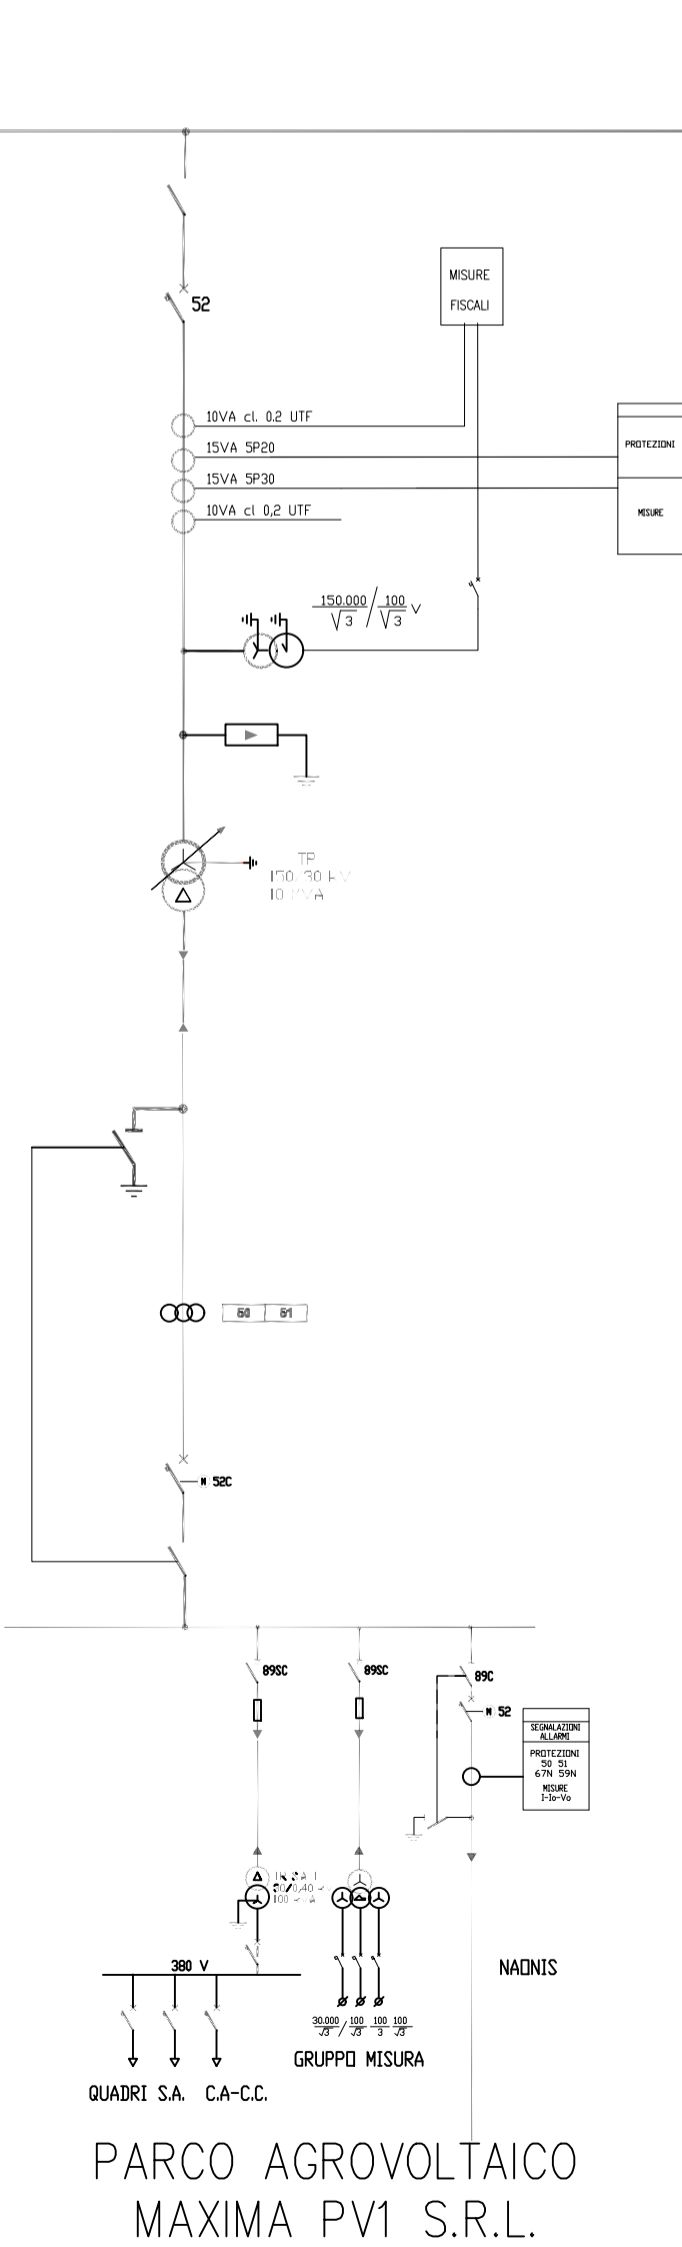


altri proponenti

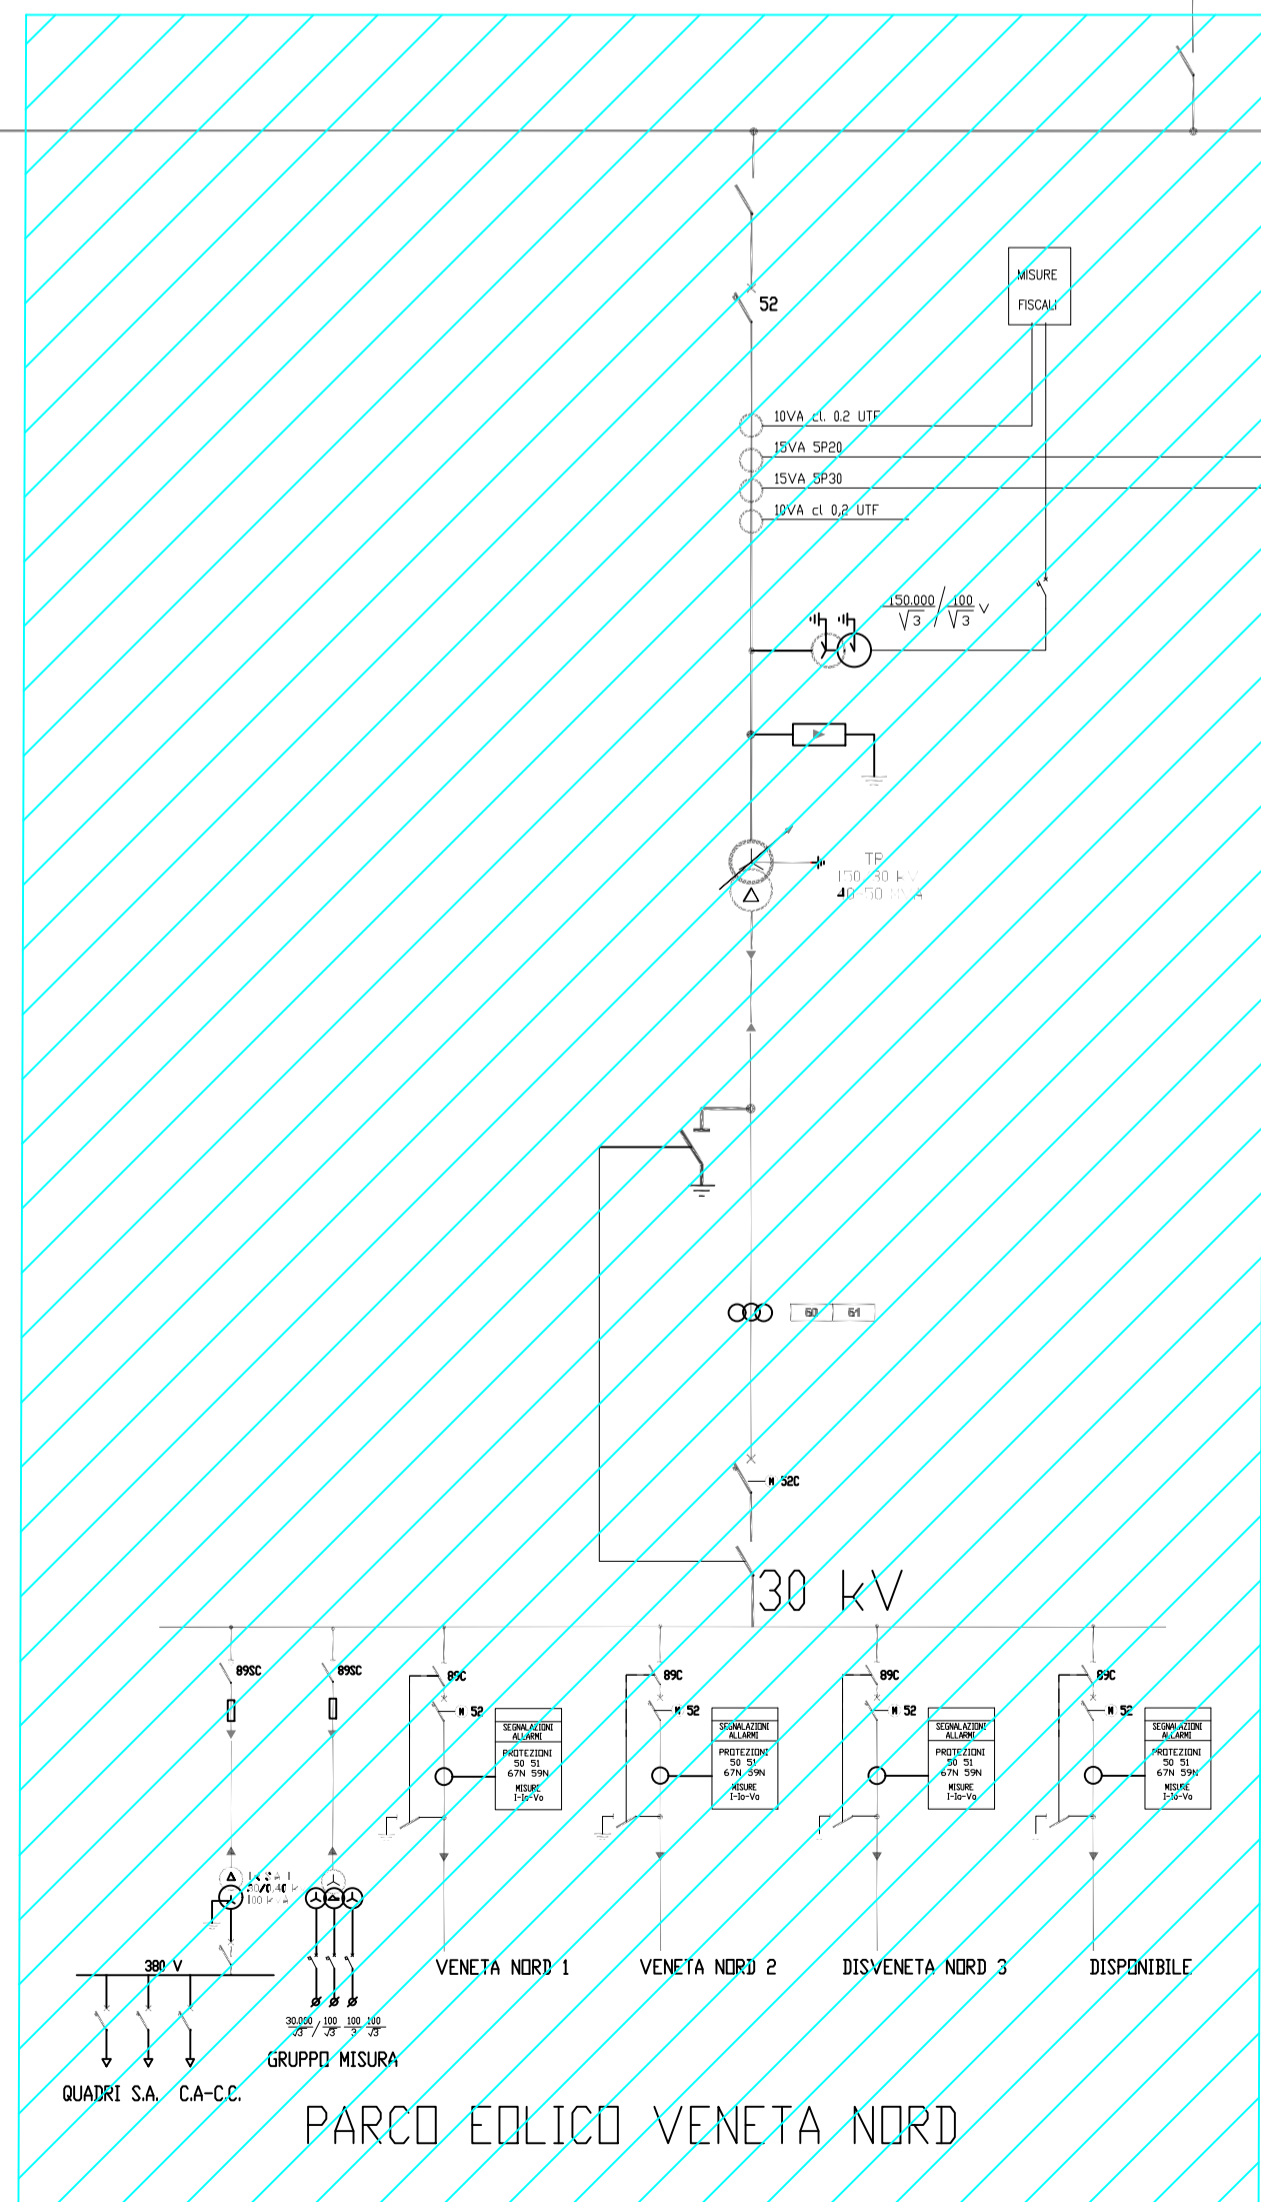

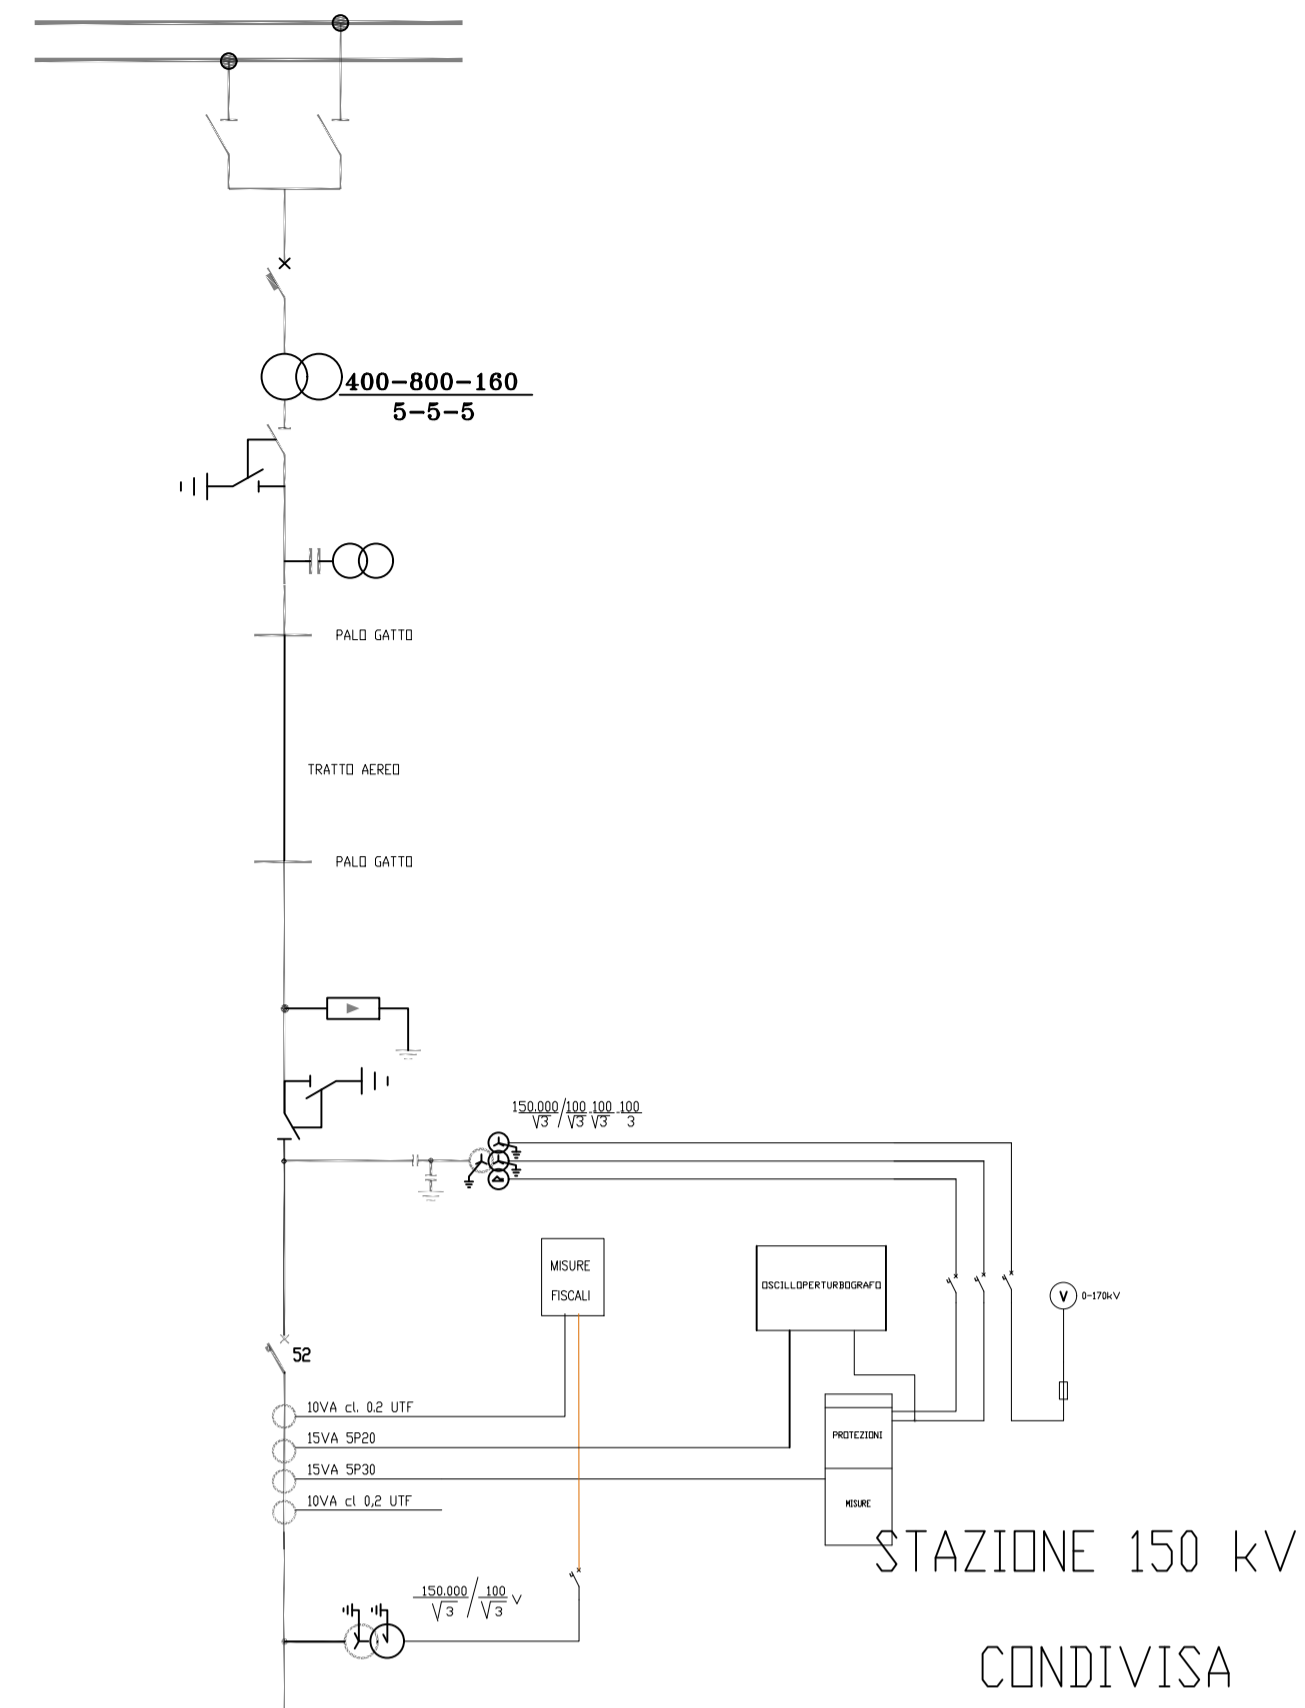

COMUNE DI CERIGNOLA
PROVINCIA DI FOGGIA

Progetto per la realizzazione di un impianto agrovoltaiico della potenza di 30 MWp nel comune di Cerignola (FG) in località "Colmo D'Ischia", delle opere connesse e delle infrastrutture indispensabili

PROGETTO DEFINITIVO

SSEU: schema elettrico unifilare

COD. ID.				
Livello prog.	Definitiva	4.2.9.9.8	11 / 2021	-
PD	Definitiva	4.2.9.9.8	11 / 2021	-

REVISIONI

REV.	DATA	DESCRIZIONE	ESEGUITO	VERIFICATO	APPROVATO
00	NOVEMBRE 2021	PRIMA EMISSIONE	LARocca	MAGNOTTA	MAGNOTTA

COMMITTENTE:

MAXIMA PV1 S.R.L.
via Marco Partipilo n.48
70124 BARI
P.IVA: 06590210723

Maxima PV 1 S.r.l.
Via Marco Partipilo, 48
70124 Bari (BA) Italy
C.F./P. IVA 06590210723

PROGETTISTA:

MAXIMA INGEGNERIA S.R.L.
Direttore tecnico: Ing. Massimo Magotta
via Marco Partipilo n.48 - 70124 BARI
pec: gpm@pec.it
P.IVA: 06590210723



CONSULENTI:

Ing. Sabrina Scaramuzzi
Viale Luigi De Laurentis, 6 int.20, 70124 Bari (BA) Italia
Tel. fax: 080 2082652 - 328 5589821
e-mail: progettistica@maxima.com - sabrina.scaramuzzi@ingpec.eu

Dott. Antonio Mesisca
Via A. Moro, 815, 82021 Apice (BN), Italia
Tel. 327 1616356
e-mail: mesisca.antonio@virgilio.it

Dott. Geol. Rocco Porsia
Via Tacito, 31, 75100 Matera (MT) Italia
Tel. +39 3477151870
e-mail: r.porsia@inccorotome.it

Dott. Diego Antonio Zullo
Loc. Mezzangrande sn - 71036 Lucera (FG)
Tel. +39 320625225
e-mail: diegoantonio.zullo@gmail.com