

















- Legenda**
-  Tracker 28 moduli n.1 stringa
 -  Cavo MT
 -  Strada perimetrale e piazzole per posizionamento cabine inverter
 -  Cabina Inverter
 -  Telecamere videosorveglianza con illuminatore ad infrarosso (IR)
 -  Recinzione perimetrale
 -  Siepe perimetrale
 -  Fascia di mitigazione
 -  Alberatura esistente
 -  Stazione Tema
 -  SSEU
 -  Settore culturale 1
 -  Settore culturale 2
 -  Punti di presa



COMUNE DI CERIGNOLA
PROVINCIA DI FOGGIA

Progetto per la realizzazione di un impianto fotovoltaico della potenza di 30 MWp nel comune di Cerignola (FG) in località "Colmo D'Ischia", delle opere connesse e delle infrastrutture indispensabili

PROGETTO DEFINITIVO

Fotoinserimenti: planimetria con indicazione dei punti di presa

COD. ID:				
Livello prog.	Tipo documentazione	N. elaborato	Data	Scala
PD	Definitiva	4.3.6.2	11/2021	1:10.000

Nome file: _____

REVISIONI					
REV.	DATA	DESCRIZIONE	ESEGUITO	VERIFICATO	APPROVATO
00	NOVEMBRE 2021	PRIMA EMISSIONE	MATARRESE	MAGNOTTA	MAGNOTTA

COMMITTENTE:

MAXIMA PV1 S.R.L.
via Marco Partipilo n.48
70124 BARI
P.IVA: 08590210723

Maxima PV 1 S.r.l.
Via Marco Partipilo, 48
70124 Bari (BA) Italy
C.F./P. IVA 08590210723



PROGETTISTA:

MAXIMA INGEGNERIA S.R.L.
Direttore tecnico: Ing. Massimo Magnotta
via Marco Partipilo n.48 - 70124 BARI
pec: gpe@pec.it
P.IVA: 05948690729



CONSULENTI:


Ing. Sabrina Scaramuzzi
Viale Luigi De Laurentis, 6 int.20, 70124 Bari (BA) Italia
Tel./fax: 080 206262 - 329 5589621
e-mail: progetto@maximaingegneria.com - sabrina.scaramuzzi@ingpec.eu

Dott. Antonio Mesisca
Via A. Moro, 8/5, 82021 Apice (BN), Italia
Tel. 327 161036
e-mail: mesisca.antonio@virgilio.it

Dott. Geol. Rocco Porsia
Via Tacito, 31, 75100 Matera (MT) Italia
Tel.: +39 3477151670
e-mail: r.porsia@geosistemierte.it


Dott. Diego Antonio Zullo
Loc. Mezzanagrande sn - 71036 Lucera (FG)
Tel. +39 320852525
e-mail: diegoantonio.zullo@gmail.com

Punto di presa 1: Panoramica stato dei luoghi

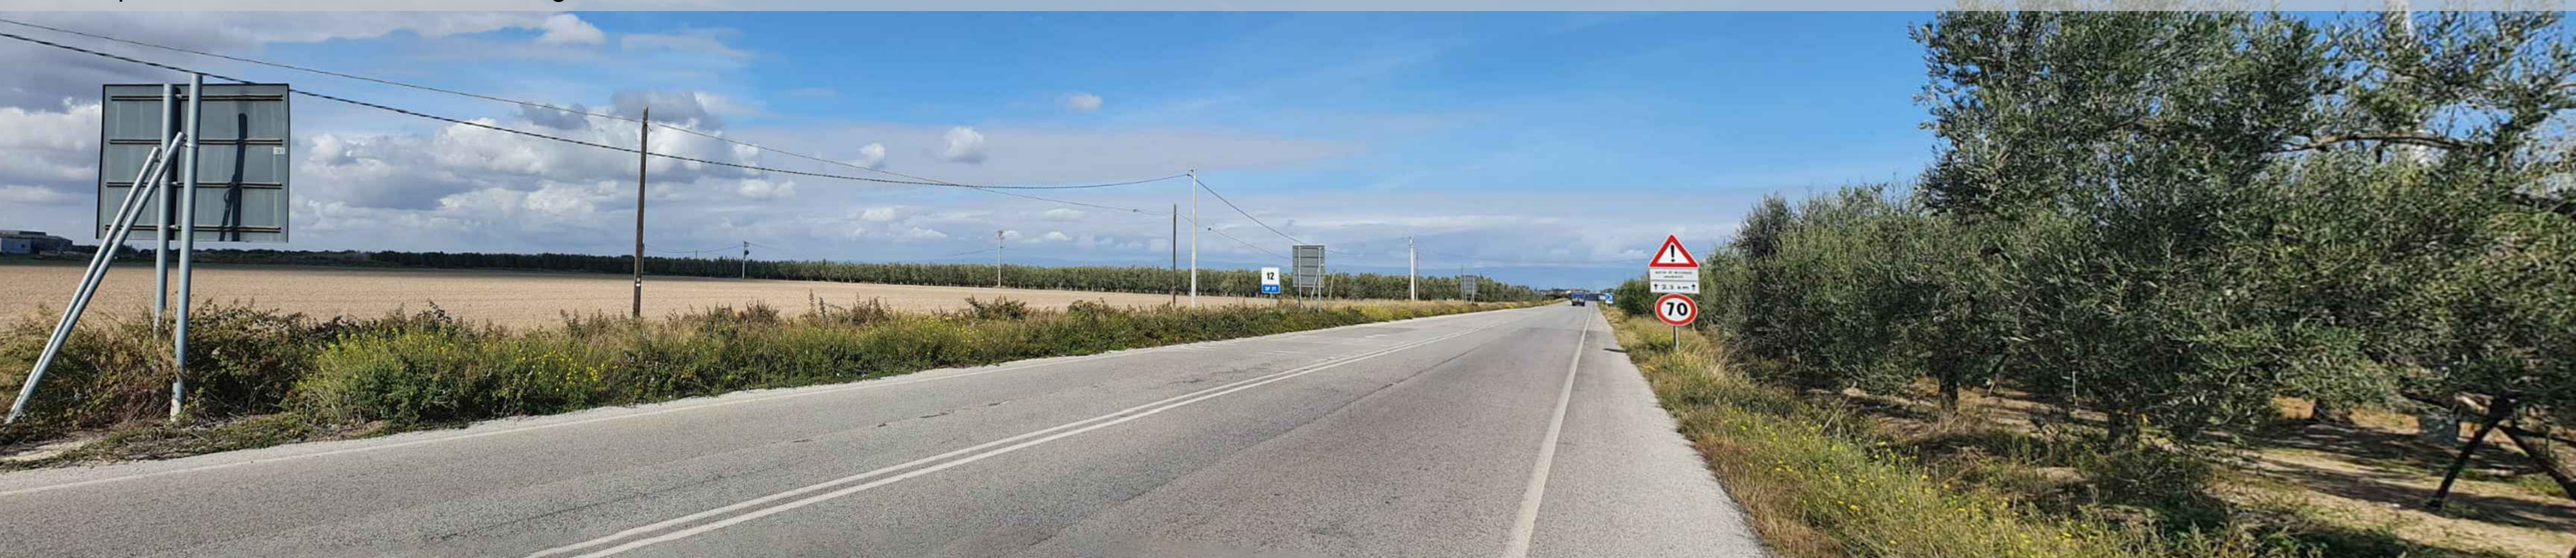

Punto di presa 1: Fotoinserimento con opere di mitigazione

L'impianto non è visibile da questo punto di presa

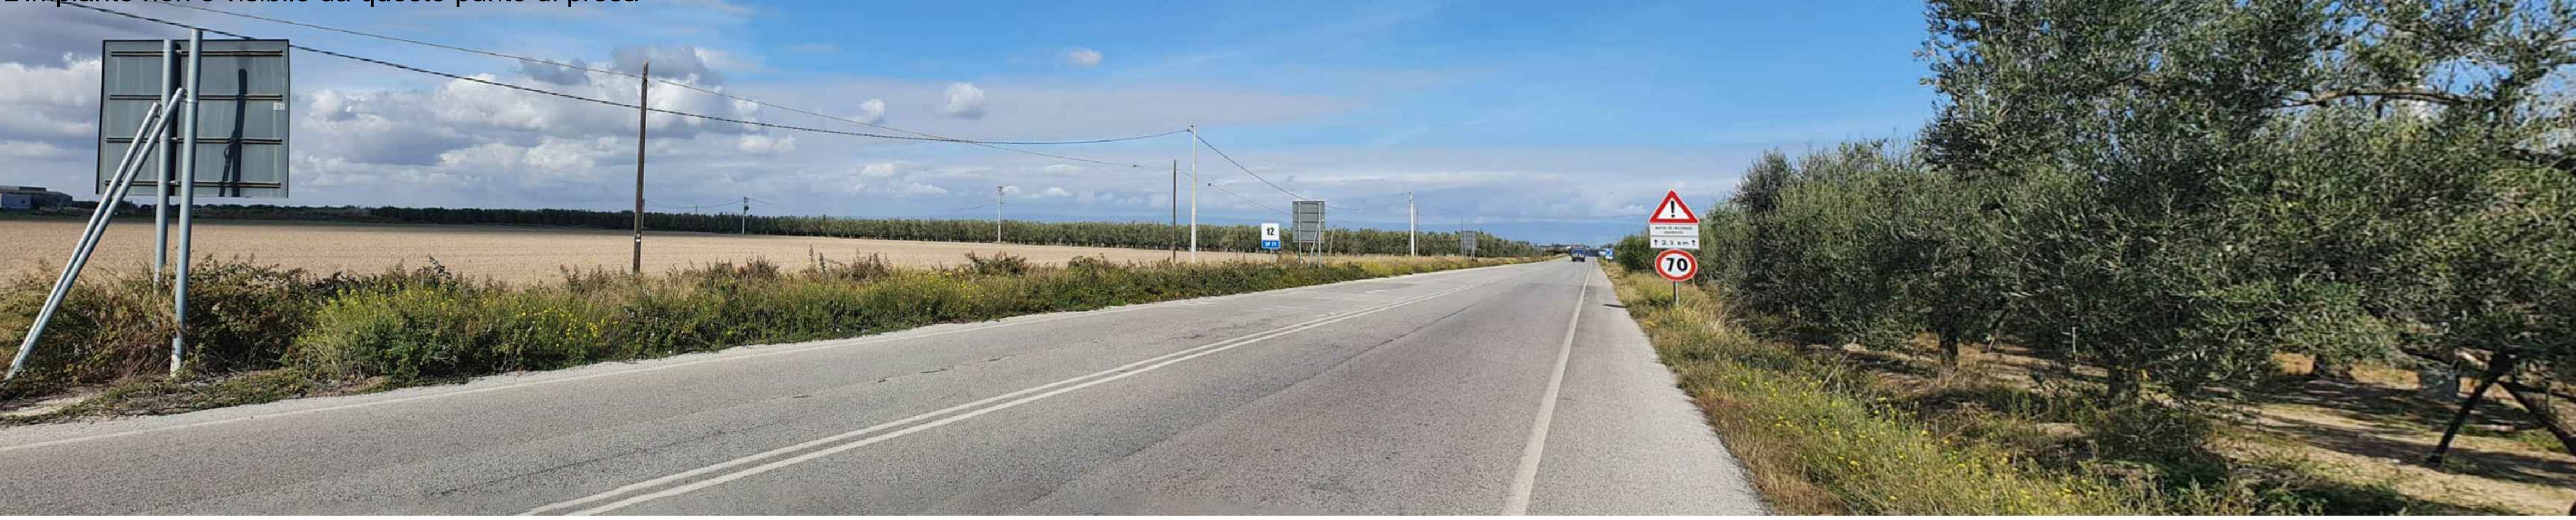

Punto di presa 2: Panoramica stato dei luoghi



Punto di presa 2: Fotoinserimento con opere di mitigazione

L'impianto non è visibile da questo punto di presa





COMUNE DI CERIGNOLA
PROVINCIA DI FOGGIA

Progetto per la realizzazione di un impianto agrovoltaico della potenza di 30 MWp nel comune di Cerignola (FG) in località "Colmo D'Ischia", delle opere connesse e delle infrastrutture indispensabili

PROGETTO DEFINITIVO

Fotoinserimenti: P1 e P2

COD. ID.	Tipo documentazione		N. elaborato	Data	Scala
PD	Definitiva			11 / 2021	

Nome file: _____

REVISIONI					
REV.	DATA	DESCRIZIONE	ESEGUITO	VERIFICATO	APPROVATO
00	NOVEMBRE 2021	PRIMA EMISSIONE		MAGNOTTA	MAGNOTTA

COMMITTENTE:

MAXIMA PV1 S.R.L.
via Marco Partipilo n.48
70124 BARI
P.IVA: 08590210723

Maxima PV 1 S.r.l.
Via Marco Partipilo, 48
70124 Bari (BA) Italy
C.F./P. IVA 08590210723

PROGETTISTA:

MAXIMA INGEGNERIA S.R.L.
Direttore tecnico: Ing. Massimo Magnotta
via Marco Partipilo n.48 - 70124 BARI
pec: gms@pec.it
P.IVA: 0948880728



CONSULENTI:

Ing. Sabrina Scaramuzzi
Viale Luigi De Laurentis, 6 int.20, 70124 Bari (BA) Italia
Tel./fax: 080 2062652 - 328 5589621
e-mail: progetto@scaramuzzi.com - sabrina.scaramuzzi@ingpec.eu

Dott. Antonio Mesisca
Via A. Moro, 8/5, 82021 Apice (BN), Italia
Tel. 0777 161036
e-mail: mesisca.antonio@virgilio.it


Dott. Geol. Rocco Porsia
Via Tacito, 31, 75100 Matera (MT) Italia
Tel. +39 3477151670
e-mail: r.porsia@geosistemi.it

Dott. Diego Antonio Zullo
Loc. Mezzanagrande sn - 71036 Lucera (FG)
Tel. +39 320852525
e-mail: diegoantonio.zullo@gmail.com

Punto di presa 3: Panoramica stato dei luoghi



Punto di presa 3: Fotoinserimento con opere di mitigazione
L'impianto non è visibile da questo punto di presa

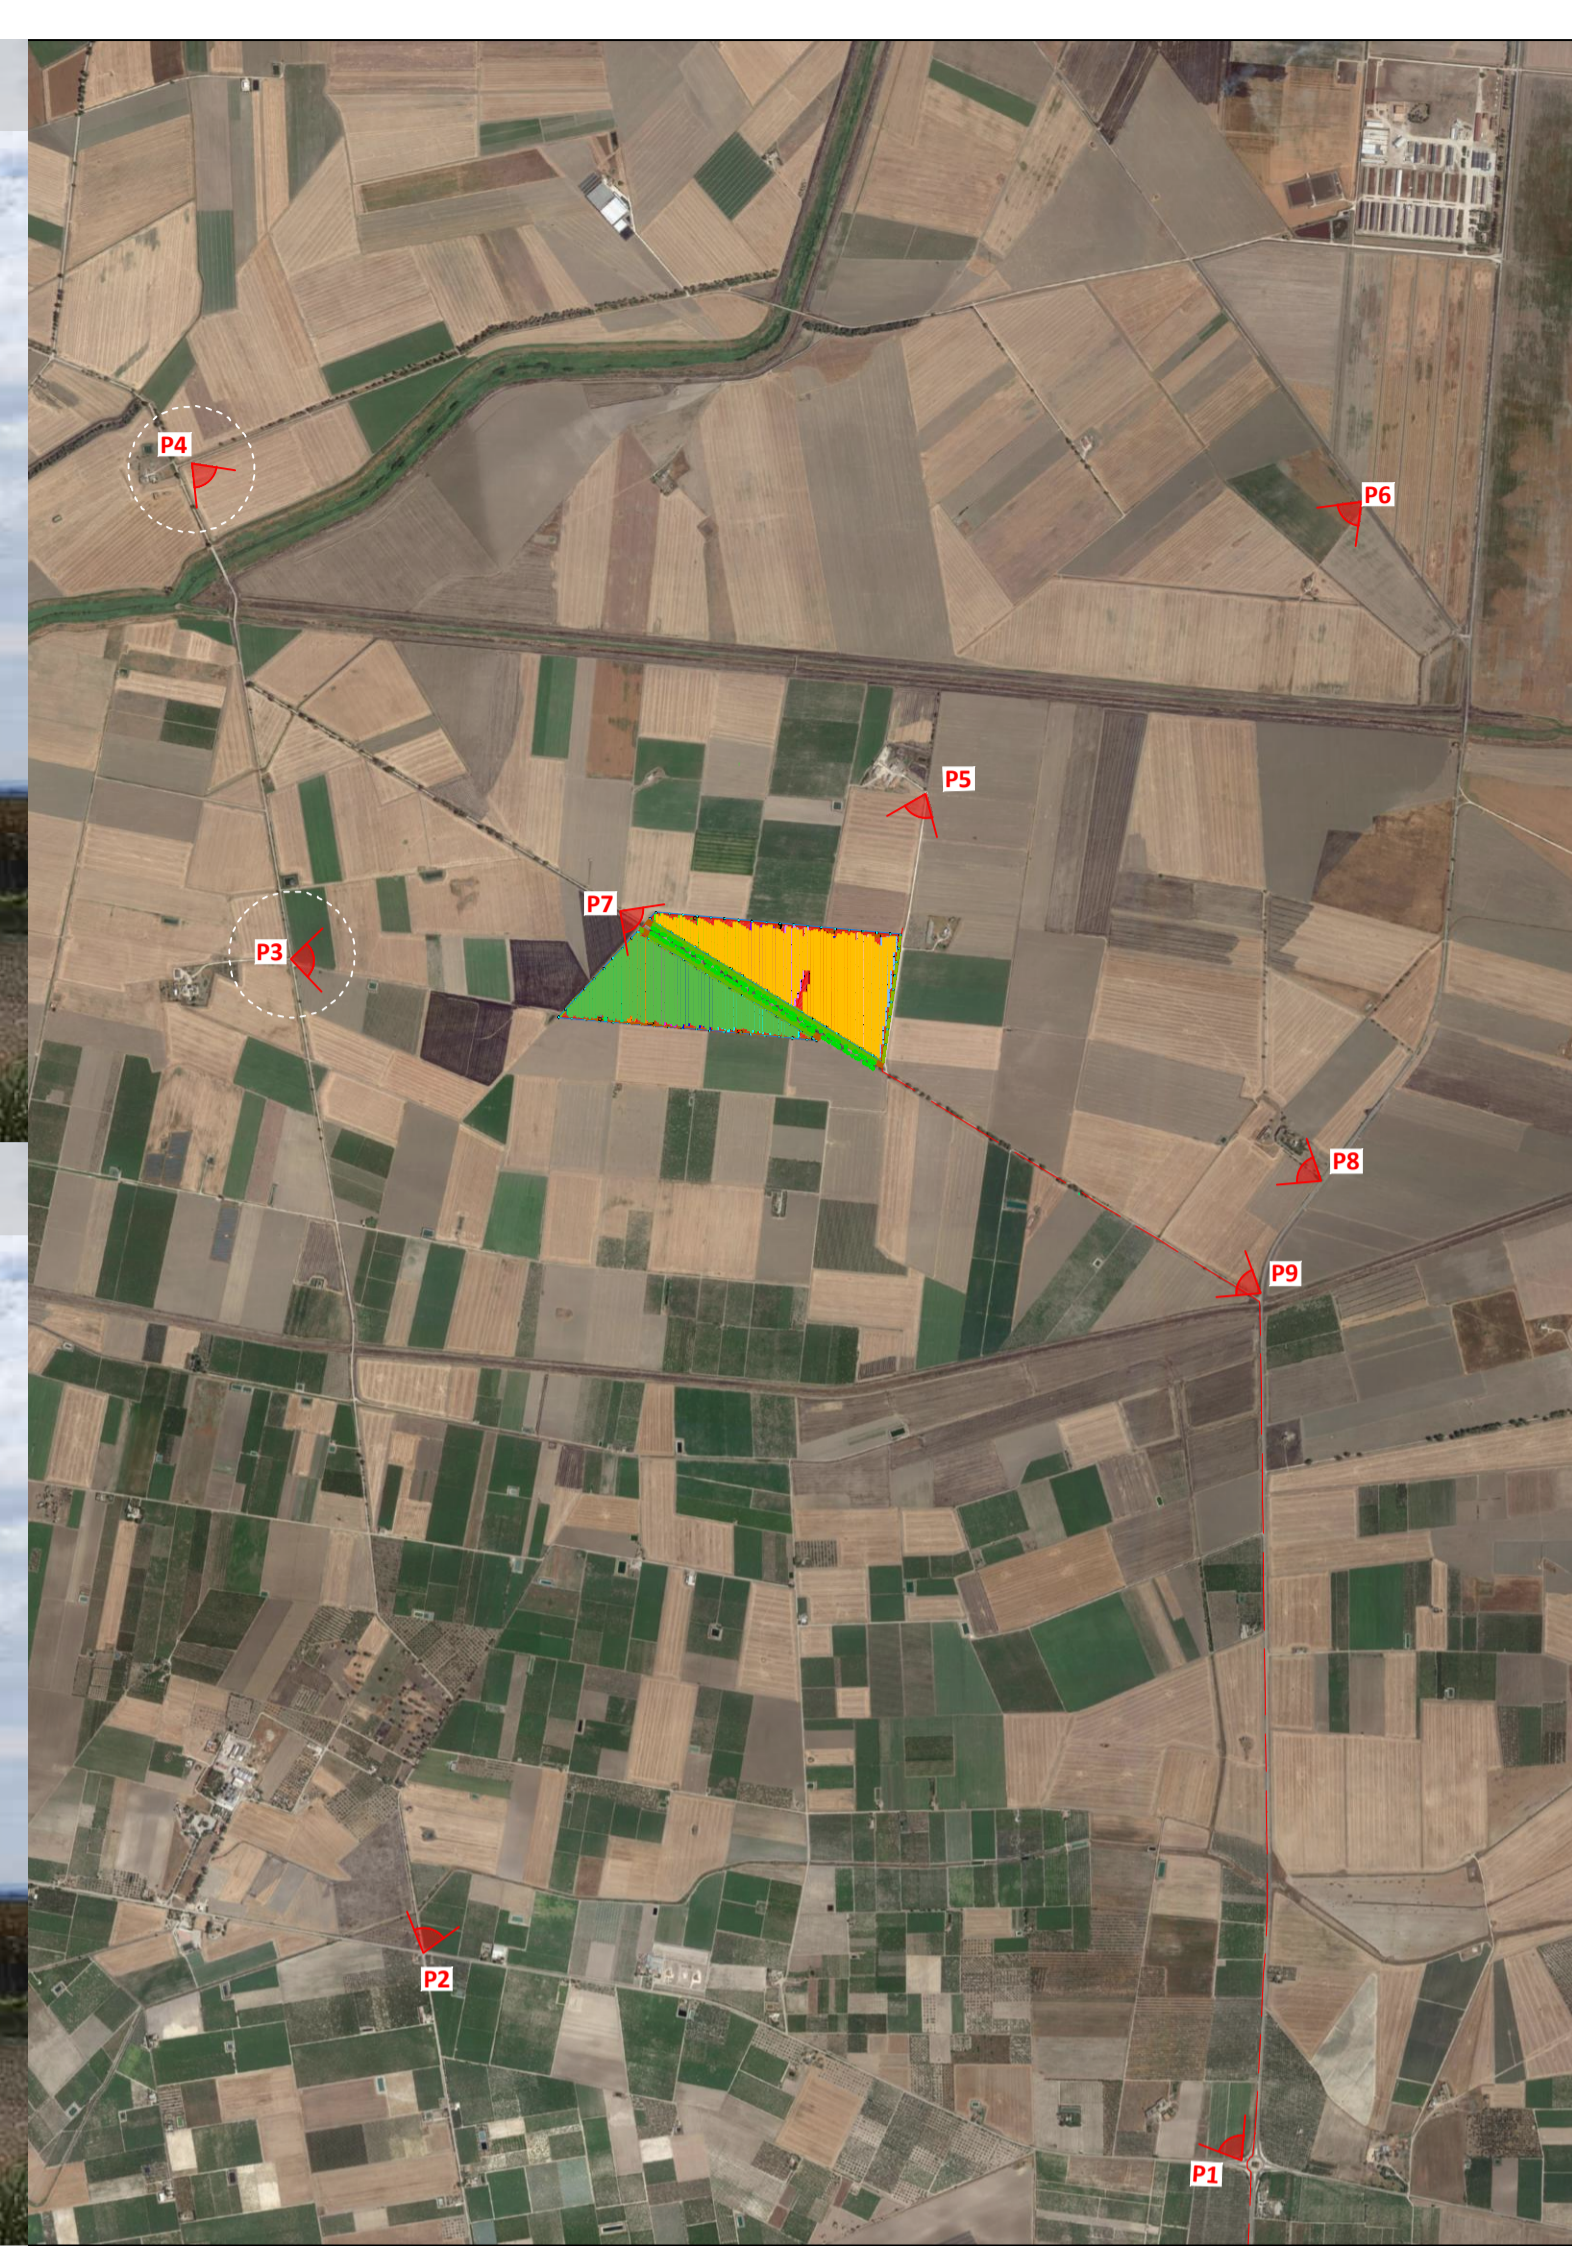

Punto di presa 4: Panoramica stato dei luoghi



Punto di presa 4: Fotoinserimento con opere di mitigazione
L'impianto non è visibile da questo punto di presa





COMUNE DI CERIGNOLA
PROVINCIA DI FOGGIA

Progetto per la realizzazione di un impianto fotovoltaico della potenza di 30 MWp nel comune di Cerignola (FG) in località "Colmo D'Ischia", delle opere connesse e delle infrastrutture indispensabili

PROGETTO DEFINITIVO

Fotoinserimenti: P3 e P4

COD. ID.	Livello prog.	Tipo documentazione	N. elaborato	Data	Scala
PD		Definitiva		11 / 2021	

Nome file: _____

REVISIONI					
REV.	DATA	DESCRIZIONE	ESEGUITO	VERIFICATO	APPROVATO
00	NOVEMBRE 2021	PRIMA EMISSIONE		MAGNOTTA	MAGNOTTA

COMMITTENTE:

MAXIMA PV1 S.R.L.
Via Marco Partipilo n.48
70124 BARI
P.IVA: 08590210723

Maxima PV 1 S.r.l.
Via Marco Partipilo, 48
70124 Bari (BA) Italy
C.F. n.P. Iva 08590210723



PROGETTISTA:

MAXIMA INGEGNERIA S.R.L.
Direttore tecnico: Ing. Massimo Magnotta
Via Marco Partipilo n.48 - 70124 Bari
pec: gms@pec.it
P.IVA: 05948680729



CONSULENTI:

Ing. Sabrina Scaramuzzi
Viale Luigi De Laurentis, 6 int.20, 70124 Bari (BA) Italia
Tel./fax: 080 206262 - 329 5589621
e-mail: progetto@scaramuzzi@gmail.com - sabrina.scaramuzzi@ingpec.eu

Dott. Antonio Mesisca
Via A. Moro, 8/5, 82021 Apice (BN), Italia
Tel. 0777 1616096
e-mail: mesisca.antonio@virgilio.it


Dott. Geol. Rocco Porsia
Via Tacito, 31, 75100 Matera (MT) Italia
Tel. +39 3477151670
e-mail: r.porsia@geosistemi.it

Dott. Diego Antonio Zullo
Loc. Mezzanaprande sn - 71036 Lucera (FG)
Tel. +39 320852525
e-mail: diegoantonio.zullo@gmail.com

Punto di presa 5: Panoramica stato dei luoghi



Punto di presa 5: Fotoinserimento con opere di mitigazione

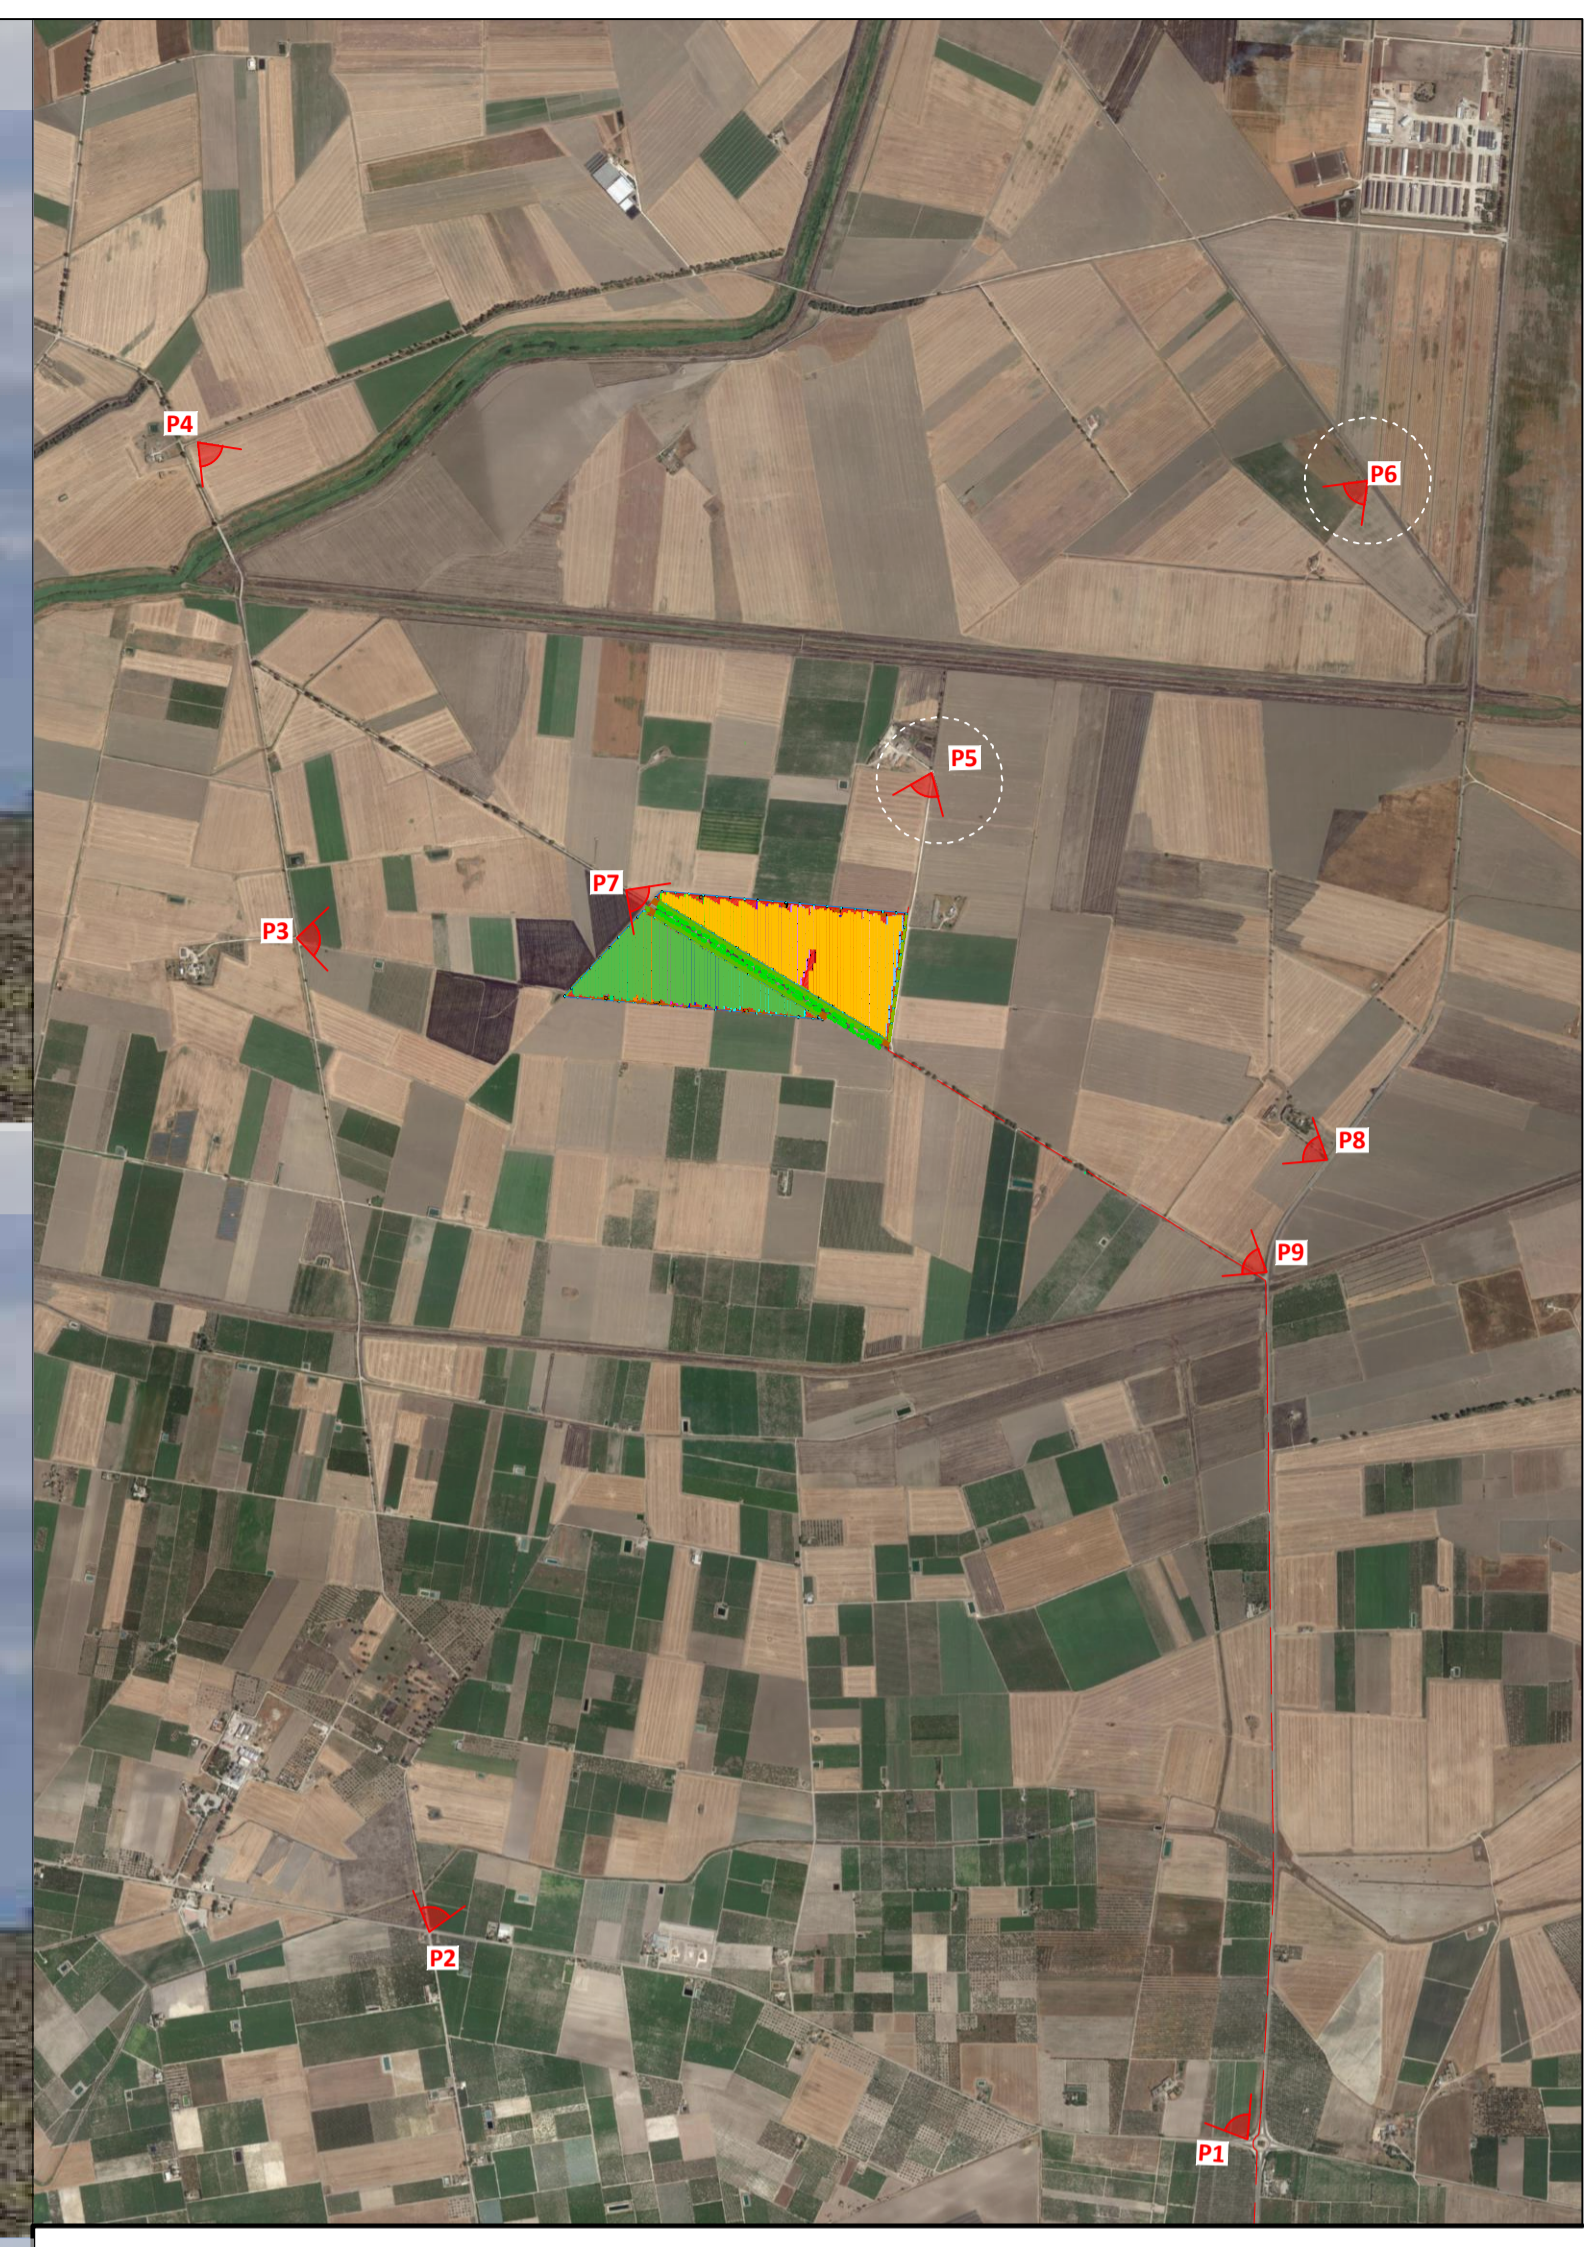

Punto di presa 6: Panoramica stato dei luoghi



Punto di presa 6: Fotoinserimento con opere di mitigazione

L'impianto non è visibile da questo punto di presa.





COMUNE DI CERIGNOLA
PROVINCIA DI FOGGIA

Progetto per la realizzazione di un impianto agrovoltaico della potenza di 30 MWp nel comune di Cerignola (FG) in località "Colmo D'Ischia", delle opere connesse e delle infrastrutture indispensabili

PROGETTO DEFINITIVO

Fotoinserimenti: P5 e P6

COD. ID.		N. elaborato	Data	Scala
Livello prog.	Tipo documentazione			
PD	Definitiva		11 / 2021	

Nome file

REVISIONI					
REV.	DATA	DESCRIZIONE	ESEGUITO	VERIFICATO	APPROVATO
00	NOVEMBRE 2021	PRIMA EMISSIONE		MAGNOTTA	MAGNOTTA

COMMITTENTE:

MAXIMA PV1 S.R.L.
via Marco Partipilo n.48
70124 BARI
P.IVA: 08590210723

Maxima PV 1 S.r.l.
Via Marco Partipilo, 48
70124 Bari (BA) Italy
C.F. n.P. Iva 08590210723

PROGETTISTA:

MAXIMA INGEGNERIA S.R.L.
DIRETTORE TECNICO: Ing. Massimo Magnotta
via Marco Partipilo n.48 - 70124 BARI
pec: gms@pec.it
P.IVA: 08590210723



CONSULENTI:

Ing. Sabrina Scaramuzzi
Viale Luigi De Laurentis, 6 int.20, 70124 Bari (BA) Italia
Tel./fax: 080 206262 - 329 5589621
e-mail: progetto@scaramuzzi.com - sabrina.scaramuzzi@ingpec.it

Dott. Antonio Mesisca
Via A. Moro, 8/5, 82021 Apice (BN), Italia
Tel. 0777 1616096
e-mail: mesisca.antonio@virgilio.it


Dott. Geol. Rocco Porsia
Via Tacito, 31, 75100 Matera (MT) Italia
Tel. +39 3477151670
e-mail: r.porsia@geosistemi.it

Dott. Diego Antonio Zullo
Loc. Mezzanagrande sn - 71036 Lucera (FG)
Tel. +39 320852525
e-mail: diegoantonio.zullo@gmail.com

Punto di presa 7: Panoramica stato dei luoghi



Punto di presa 7: Fotoinserimento con opere di mitigazione

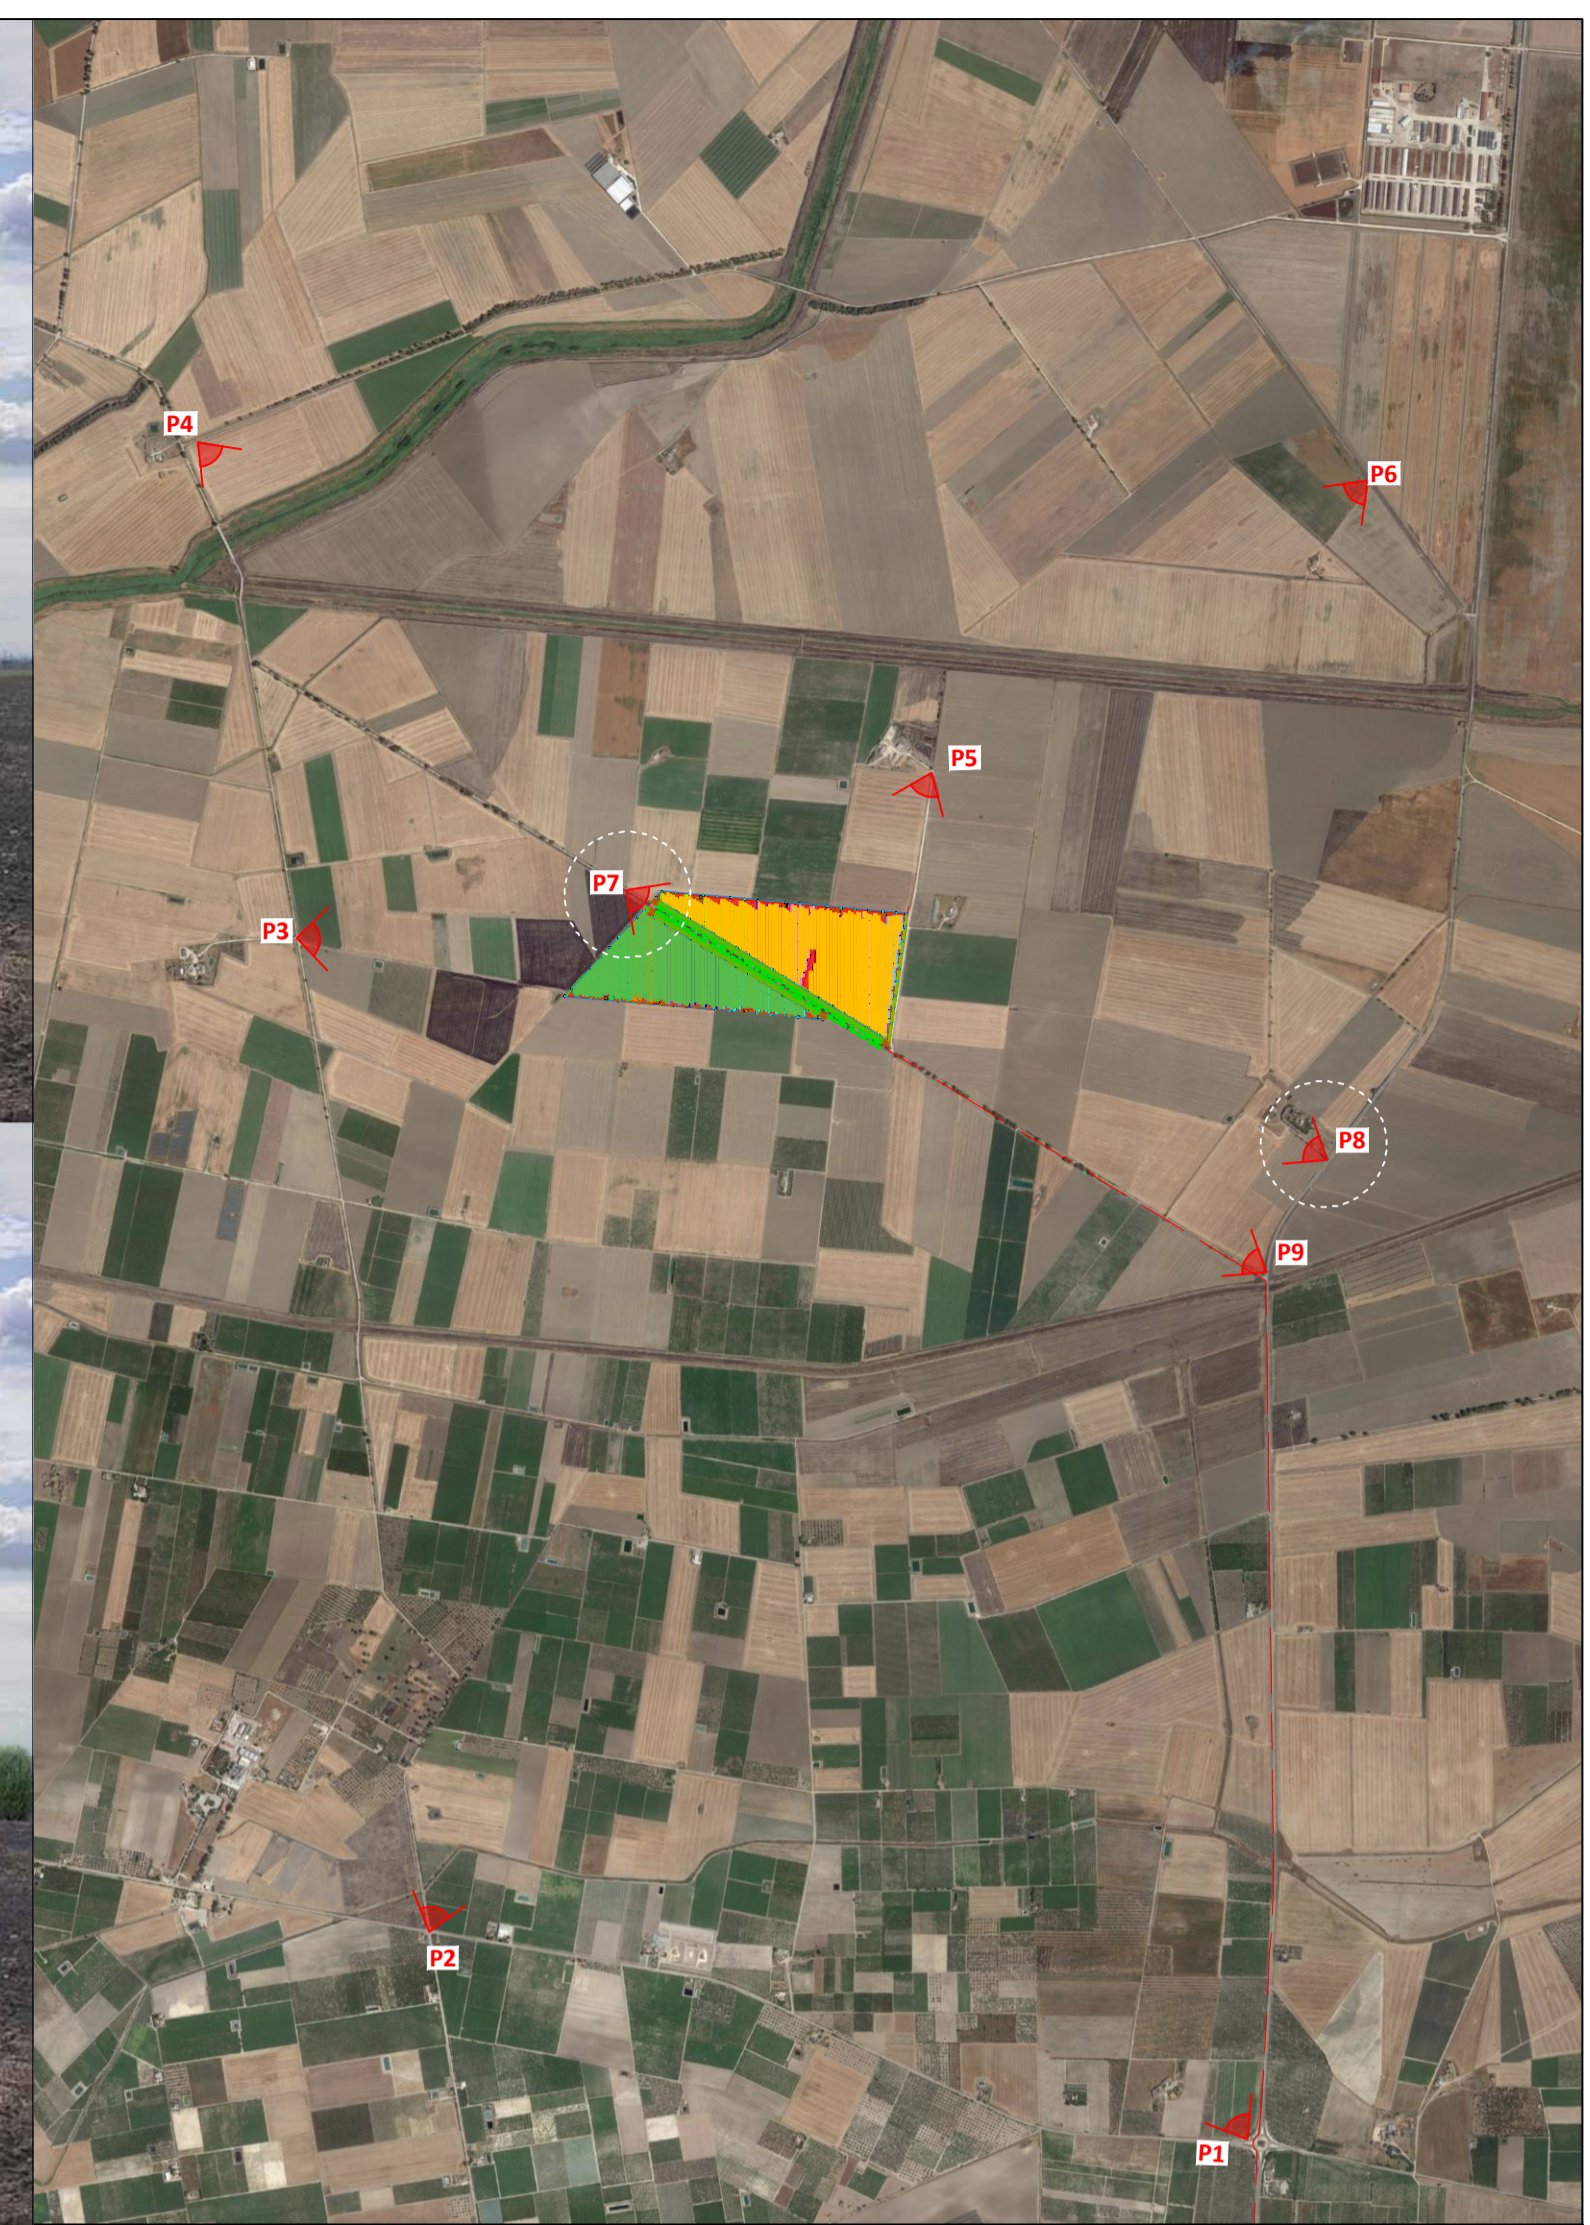

Punto di presa 8: Panoramica stato dei luoghi



Punto di presa 8: Fotoinserimento con opere di mitigazione

L'impianto non è visibile da questo punto di presa





COMUNE DI CERIGNOLA
PROVINCIA DI FOGGIA

Progetto per la realizzazione di un impianto fotovoltaico della potenza di 30 MWp nel comune di Cerignola (FG) in località "Colmo D'Ischia", delle opere connesse e delle infrastrutture indispensabili

PROGETTO DEFINITIVO

Fotoinserimenti: P7 e P8

COD. ID.				Scala
Livello prog.	Tipo documentazione	N. elaborato	Data	
PD	Definitiva		11 / 2021	

Nome file

REVISIONI					
REV.	DATA	DESCRIZIONE	ESEGUITO	VERIFICATO	APPROVATO
00	NOVEMBRE 2021	PRIMA EMISSIONE		MAGNOTTA	MAGNOTTA

COMMITTENTE:

MAXIMA PV1 S.R.L.
Via Marco Partipilo n.48
70124 BARI
P.IVA: 08590210723

Maxima PV 1 S.r.l.
Via Marco Partipilo, 48
70124 Bari (BA), Italy
C.F. e P. IVA 08590210723



PROGETTISTA:

MAXIMA INGEGNERIA S.R.L.
Direttore tecnico: Ing. Massimo Magnotta
Via Marco Partipilo n.48 - 70124 Bari
pec: gpa9@pec.it
P.IVA: 0948680729



CONSULENTI:


Ing. Sabrina Scaramuzzi
Viale Luigi De Laurentis, 6 int.20, 70124 Bari (BA) Italia
Tel./fax: 080 206262 - 329 5589621
e-mail: progetto@scaramuzzi.com - sabrina.scaramuzzi@ingpec.eu

Dott. Antonio Mesisca
Via A. Moro, 8/5, 82021 Apice (BN), Italia
Tel. 0777 1616096
e-mail: mesisca.antonio@virgilio.it



Dott. Geol. Rocco Porsia
Via Tacito, 31, 75100 Matera (MT) Italia
Tel. +39 3477151670
e-mail: r.porsia@geosistemi.it

Dott. Diego Antonio Zullo
Loc. Mezzanagrande sn - 71036 Lucera (FG)
Tel. +39 320852525
e-mail: diegoantonio.zullo@gmail.com

Punto di presa 9: Panoramica stato dei luoghi

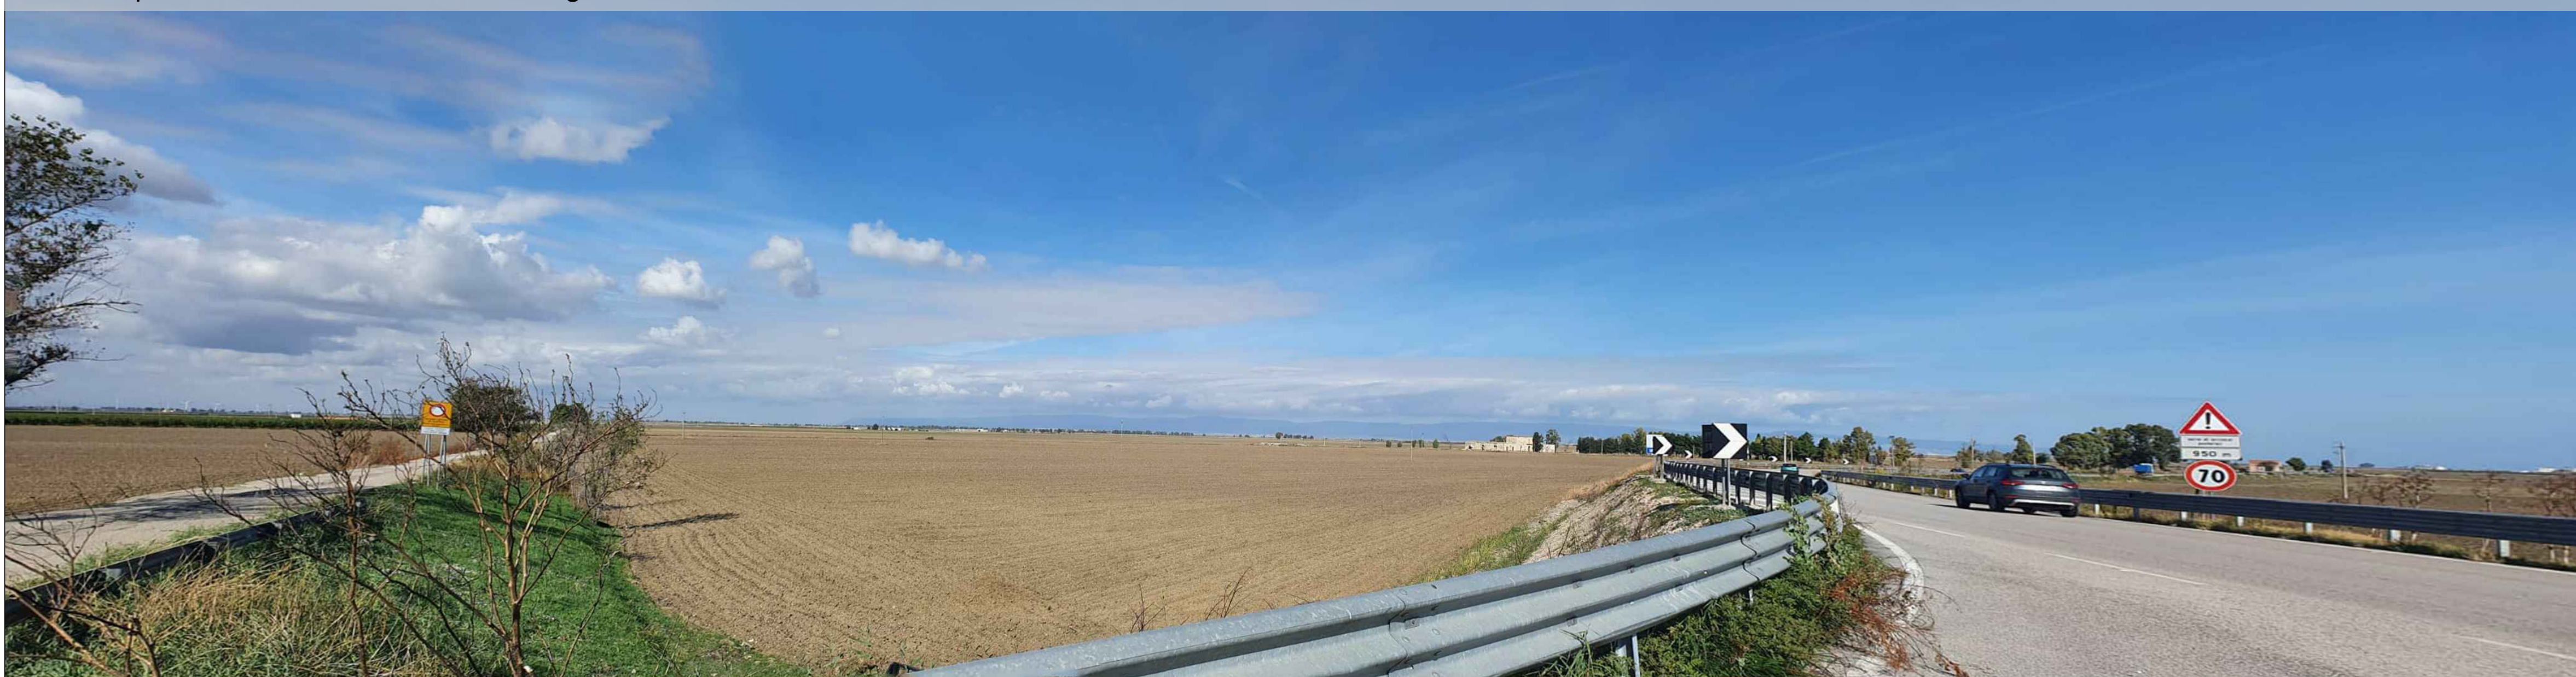

Punto di presa 9: Fotoinserimento con opere di mitigazione

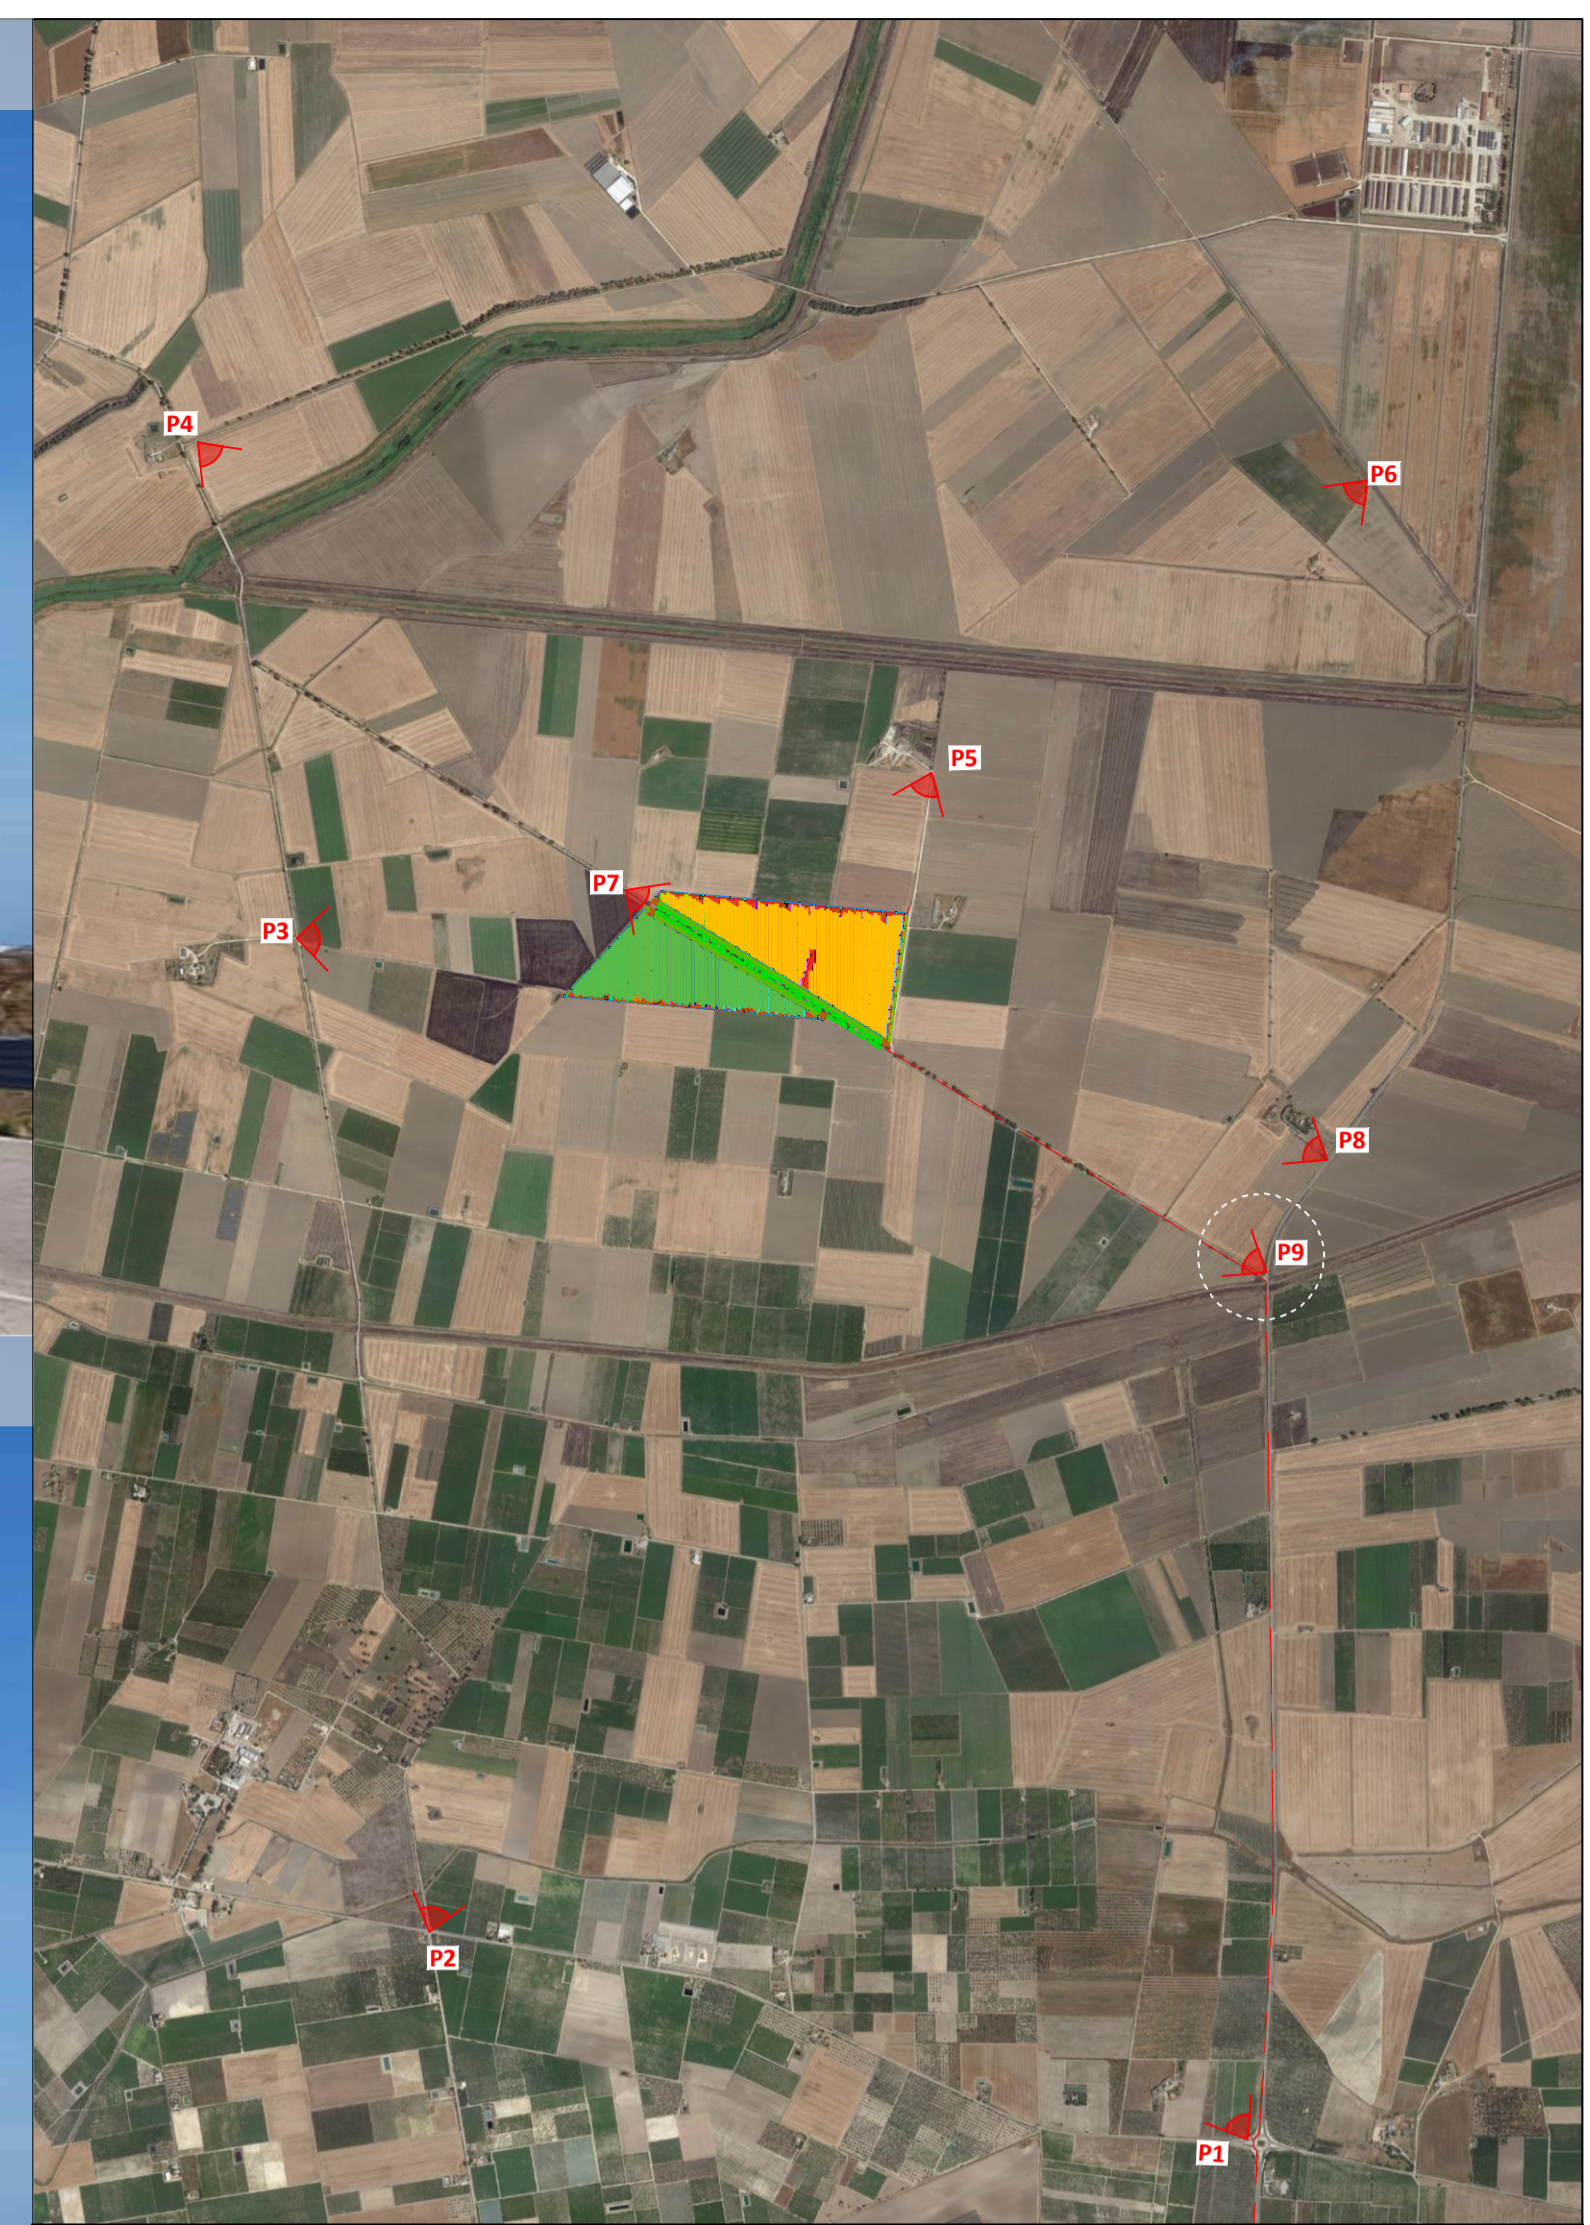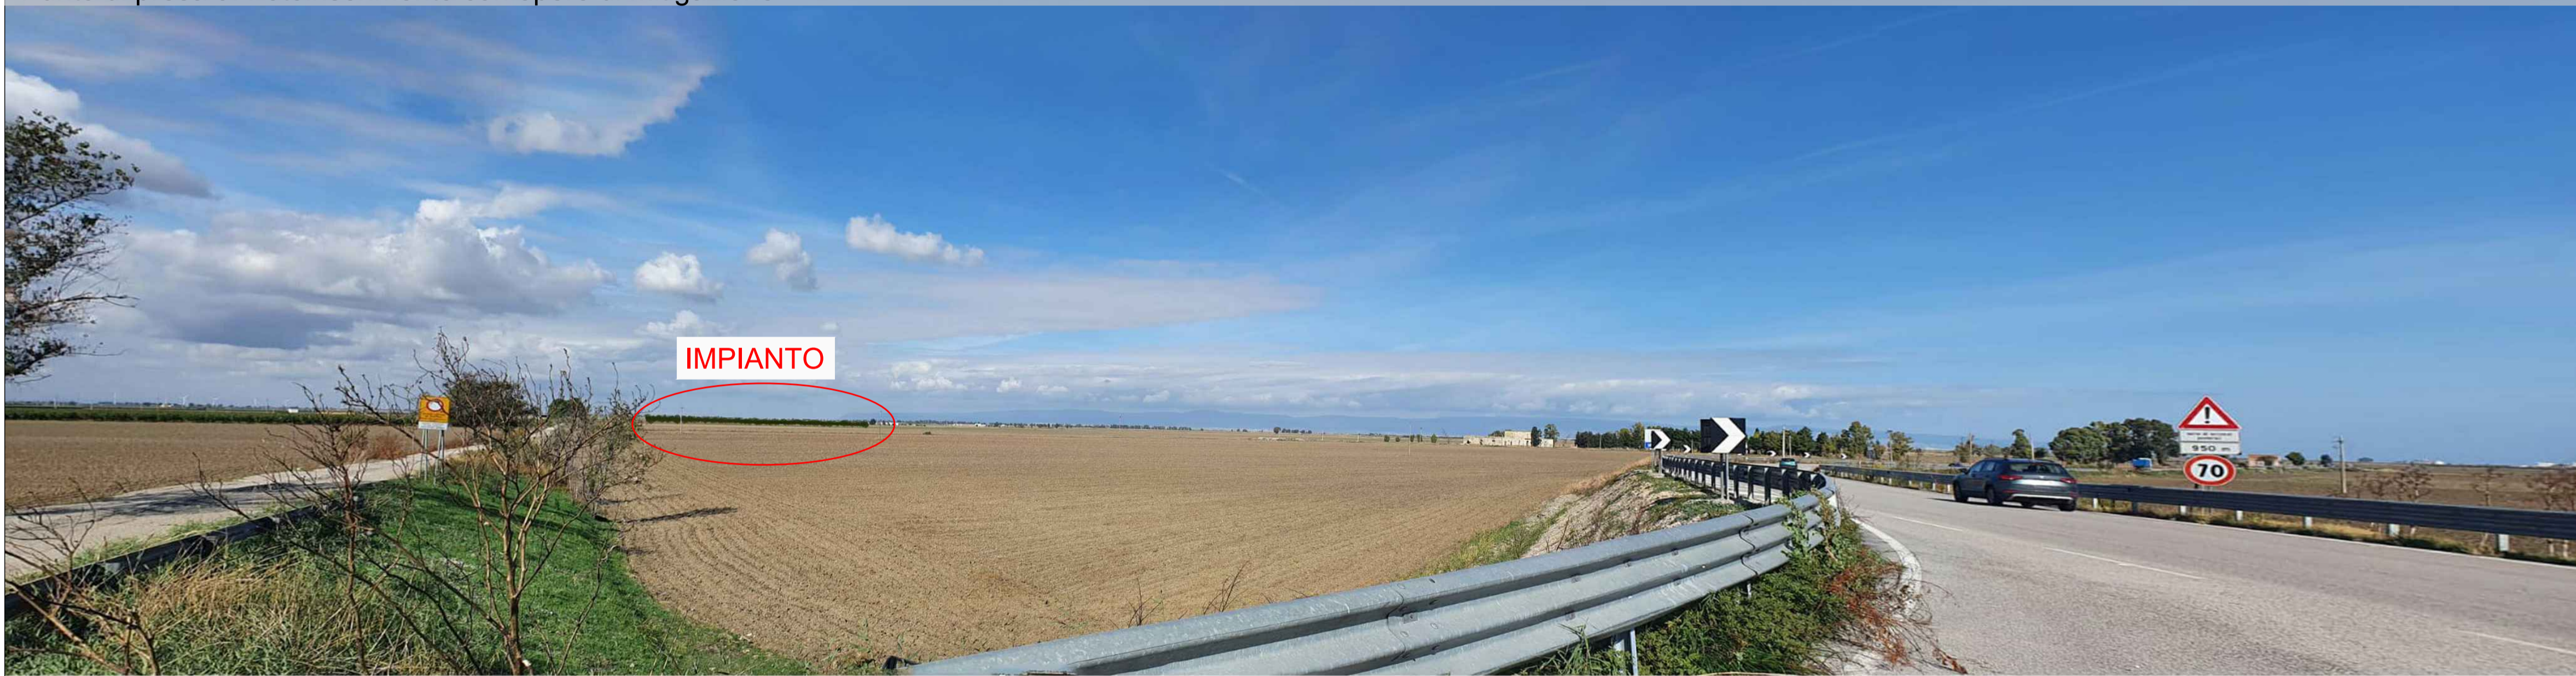



COMUNE DI CERIGNOLA
PROVINCIA DI FOGGIA

Progetto per la realizzazione di un impianto agrovoltaico della potenza di 30 MWp nel comune di Cerignola (FG) in località "Colmo D'Ischia", delle opere connesse e delle infrastrutture indispensabili

PROGETTO DEFINITIVO

Fotoinserimenti: P9

COD. ID.	Livello prog.	Tipo documentazione	N. elaborato	Data	Scala
PD		Definitiva		11 / 2021	

Nome file: _____

REVISIONI					
REV.	DATA	DESCRIZIONE	ESEGUITO	VERIFICATO	APPROVATO
00	NOVEMBRE 2021	PRIMA EMISSIONE		MAGNOTTA	MAGNOTTA

COMMITTENTE:

MAXIMA PV1 S.R.L.
via Marco Partipilo n.48
70124 BARI
P.IVA: 08590210723

Maxima PV 1 S.r.l.
Via Marco Partipilo, 48
70124 Bari (BA) Italy
C.F. n.P. Iva 08590210723



PROGETTISTA:

MAXIMA INGEGNERIA S.R.L.
DIRETTORE TECNICO: Ing. Massimo Magnotta
via Marco Partipilo n.48 - 70124 BARI
pec: gpa@pec.it
P.IVA: 05948680729




CONSULENTI:

Ing. Sabrina Scaramuzzi
Viale Luigi De Laurentis, 6 int.20, 70124 Bari (BA) Italia
Tel./fax: 080 206262 - 329 5589821
e-mail: progetto@scaramuzzi.com - sabrina.scaramuzzi@ingpec.it

Dott. Antonio Mesisca
Via A. Moro, 8/5, 82021 Apice (BN), Italia
Tel. 327 1616096
e-mail: mesisca.antonio@virgilio.it

Dott. Geol. Rocco Porsia
Via Tacito, 31, 75100 Matera (MT) Italia
Tel. +39 3477151670
e-mail: r.porsia@geosistemi.it

Dott. Diego Antonio Zullo
Loc. Mezzanagrande sn - 71036 Lucera (FG)
Tel. +39 320852525
e-mail: diegoantonio.zullo@gmail.com