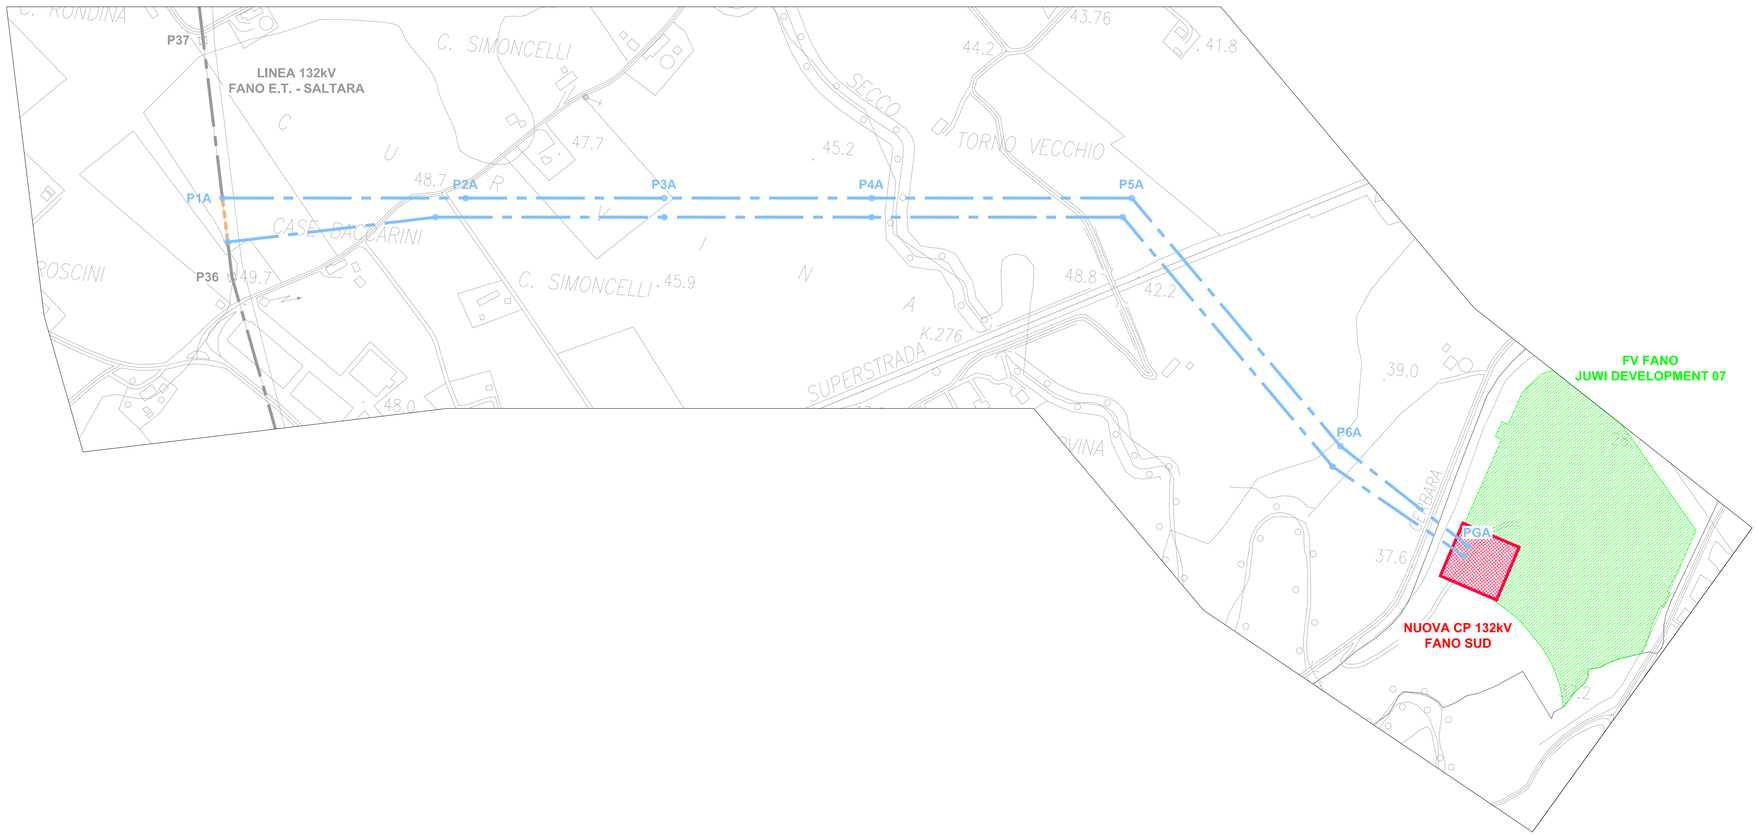

LEGENDA

- LINEA AEREA 132kV FANO E.T. – SALTARA ESISTENTE
- TRATTO LINEA AEREA 132kV FANO E.T. – SALTARA DA DEMOLIRE
- RACCORDI 132kV FUTURA CP FANO SUD
- ASSE NUOVI SOSTEGNI LINEA 132kV
- AREA STAZIONI ELETTRICHE E CABINE PRIMARIE 132kV
- AREA IMPIANTO FV FANO

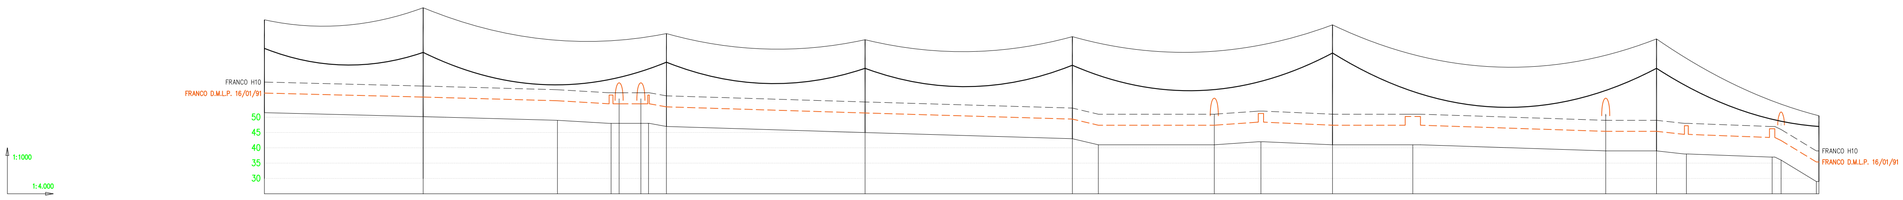

QUOTA TERRENO (msl m)		51,5	50,2	49	48 48	48 48	47	45	43	41	42	41	41	39	39	38	37	29
PROGRESSIVA (m)		−207,5	0,0	175,5	245,6	284,1	318	577,6	848,5	882,5	1034	1095	1188,5	1293,5	1545,65	1612,1	1651,1	1763,2	1774,9	1824,3
NUMERO SOSTEGNO		P37	P1A			P2A		P3A	P4A				P5A			P6A			P7A	P8A
TIPO E ALTEZZA SOSTEGNO (TOTALE) (m)		N21 (30,35)	EDT21 (35,6)			L21 (30,35)		L21 (30,35)	L24 (33,35)				E30 (39,2)			P27 (36,6)			GATTO H18 (21,5)
ANGOLO DI DEVIAZIONE (+=Sx −=Dx) (°)	LUNGHEZZA CAMPATA (m)	±0°	207,5	63°	318	±0°	259,6	±0°	270,9	±0°	340		−50°	423,6		12°	208,8	15°		
CAMPATA MEDIA (Cm) (m)	DISLIVELLO (m)	246	−1,3	263	−3,2	289	−2	265	1	305	4		382	−5		316	−19	106		
COSTANTE ALTIMETRICA (K)	PARAMETRO (MF) (m)	1131	0,0038	1415		−0,0024	1415	−0,0114	1415	−0,0081	1415		0,0236	1482		0,0792	1482	−0,0895		
ARMAMENTO CONDUTTORE (FUNE DI GUARDIA)			AD/AD (215)			SD (212)		SS (212)		SS (212)			AS/AD (215)			SD (212)		AD (213)		
CONDUTTORE (FUNE DI GUARDIA)		ACSR 31,5 (OPGW 17,9)		ACSR 31,5 (OPGW 17,9)			ACSR 31,5 (OPGW 17,9)		ACSR 31,5 (OPGW 17,9)		ACSR 31,5 (OPGW 17,9)			ACSR 31,5 (OPGW 17,9)			ACSR 31,5 (OPGW 17,9)			
TIPO TERRENO		SEMINATIVO										STRADA		SEMINATIVO						
COMUNE (PROVINCIA)		CARTOCETO (PU)								FANO (PU)				FANO (PU)						
ATTRAVERSAMENTI E NOTE				METANODOTTO	STRADA COMUNALE SOSTEGNO LINEA TELEFONICA SOSTEGNO LINEA TELEFONICA STRADA VICINALE			FIUME RIO SECCO	SOSTEGNO LINEA BT STRADA COMUNALE			SS FLAMINIA		SOSTEGNO LINEA MT	STRADA PRIVATA		SP 92 LINEA MT (da interrare)		
CATENARIA DEL CONDUTTORE RAPPRESENTATA IN CONDIZIONE MFA																				
CATENARIA DELLA FUNE DI GUARDIA RAPPRESENTATA IN CONDIZIONE MFA																				

Firmato digitalmente da BRUGNONI GIANLUCA
C: IT

REVISIONE	DATA	ELABORATO	VERIFICATO	APPROVATO	DESCRIZIONE
D	07/04/22	Graziano	Bolognesi	Brugnoni	Modifica SPV
C	07/03/22	Graziano	Bolognesi	Brugnoni	Aggiornamento CP Specifica Tecnica CNS–I&N–O&M–19–01–ITA
B	20/10/21	Graziano	Bolognesi	Brugnoni	Revisione a seguito commenti cliente
A	29/09/21	Graziano	Bolognesi	Brugnoni	Emissione per autorizzazione

COMMITTENTE: juwi Energy is here

IMPIANTO: FANO

INGEGNERIA & COSTRUZIONI: BRULLI service

TITOLO: PROFILO ELETTRODOTTO FANO ET - CP FANO SUD

SCALA	FORMATO	FOGLIO / DI	N. DOCUMENTO
-	A1	1 / 1	0 2 2 3 7 D