




Luca Bagnoni

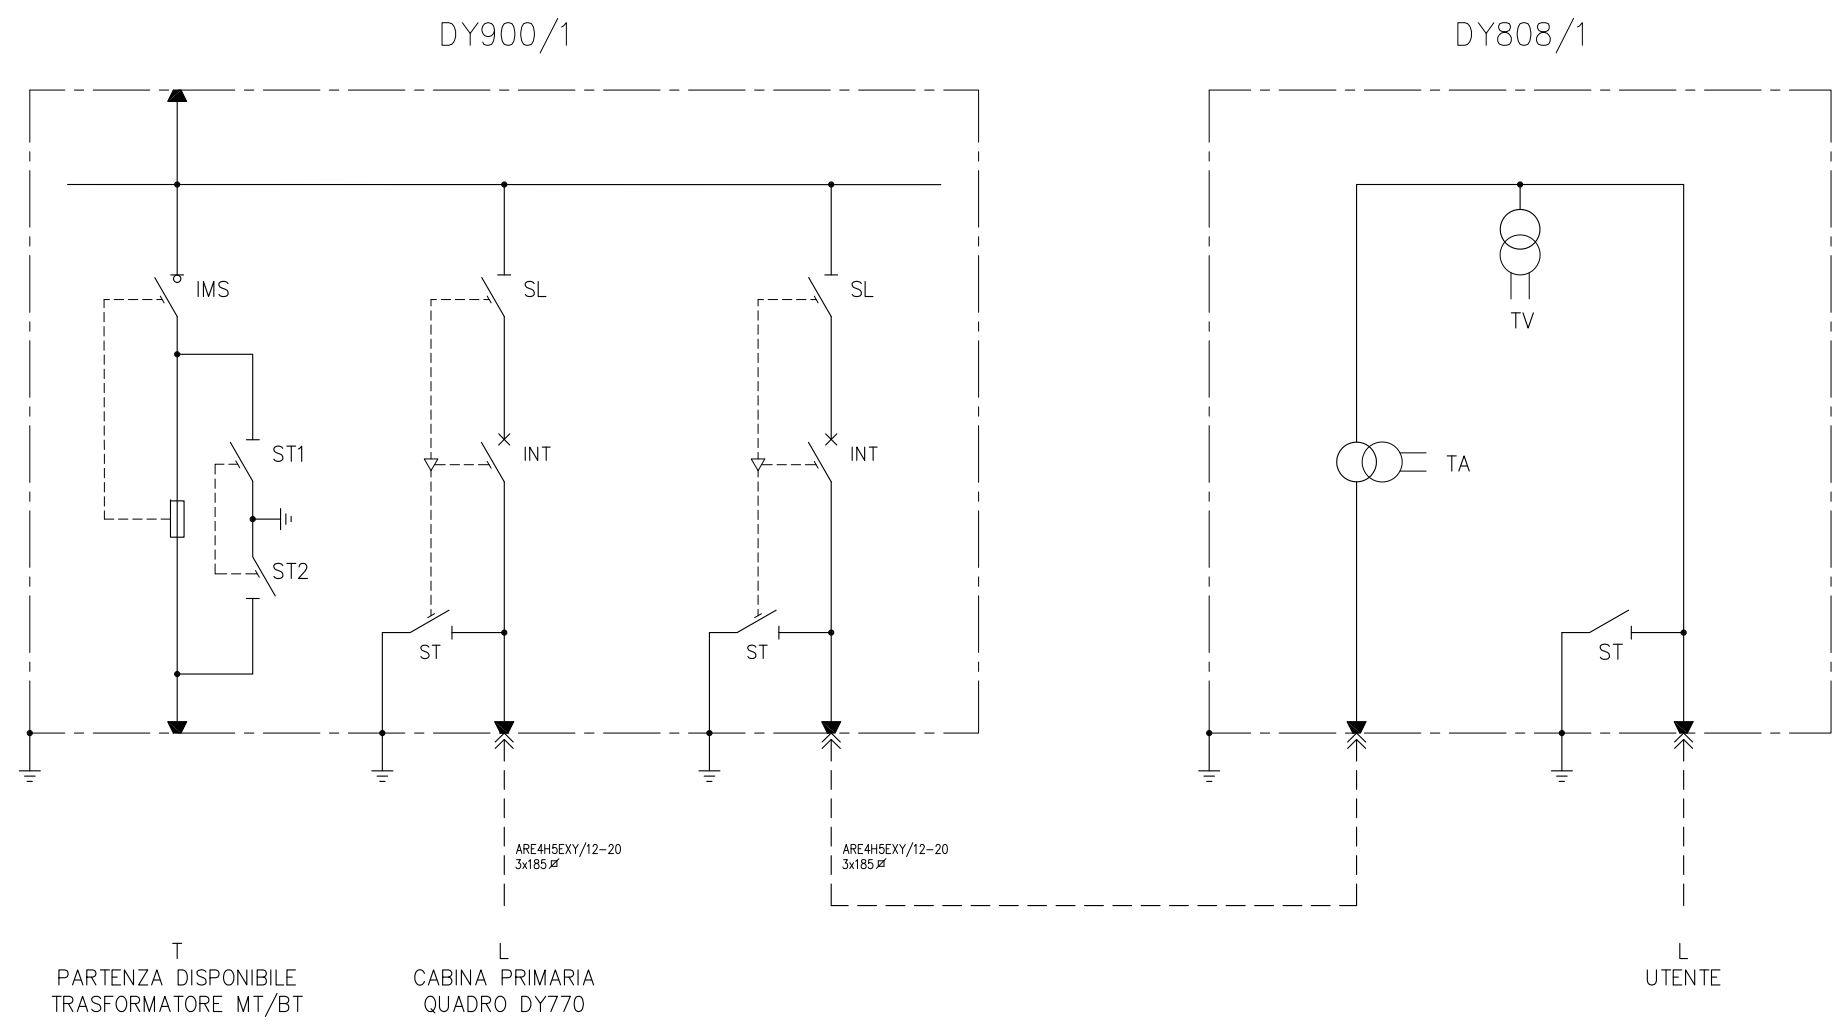

IMPIANTO DI RETE PER LA CONNESSIONE 20 kV DELL'IMPIANTO DI PRODUZIONE FANO

UBICATO NEL COMUNE DI FANO (PU)

PROCEDURA AUTORIZZATIVA (Atto e/o Decreto Regionale o Provinciale) N° - DEL -

PROGETTO DEFINITIVO

REVISIONE	DATA	ELABORATO	VERIFICATO	APPROVATO	DESCRIZIONE
A	23/04/21	Corradini	Bolognesi	Bagnoni	Emissione per autorizzazione

INGEGNERIA & COSTRUZIONI

IL DIRETTORE E RESPONSABILE TECNICO

Bagnoni

IMPIANTO

FANO

TITOLO

LINEE MT
SCEMA UNIFILARE CABINA DI CONSEGNA MT

GESTORE RETE ELETTRICA	RICHIEDENTE	LIVELLO PROG.	CODICE RINTRACCIABILITA'	TIPO DOCUMENTO	N° ELABORATO	FOGLIO / DI
		PD	T0737460	E 1 1	2 8 2	1 / 1
FIRMA PER BENESTARE	FIRMA PER BENESTARE	NOME FILE		SCALA	FORMATO	
		0 2 2 8 2 A		-	A3+	