




VISTA ESTERNA

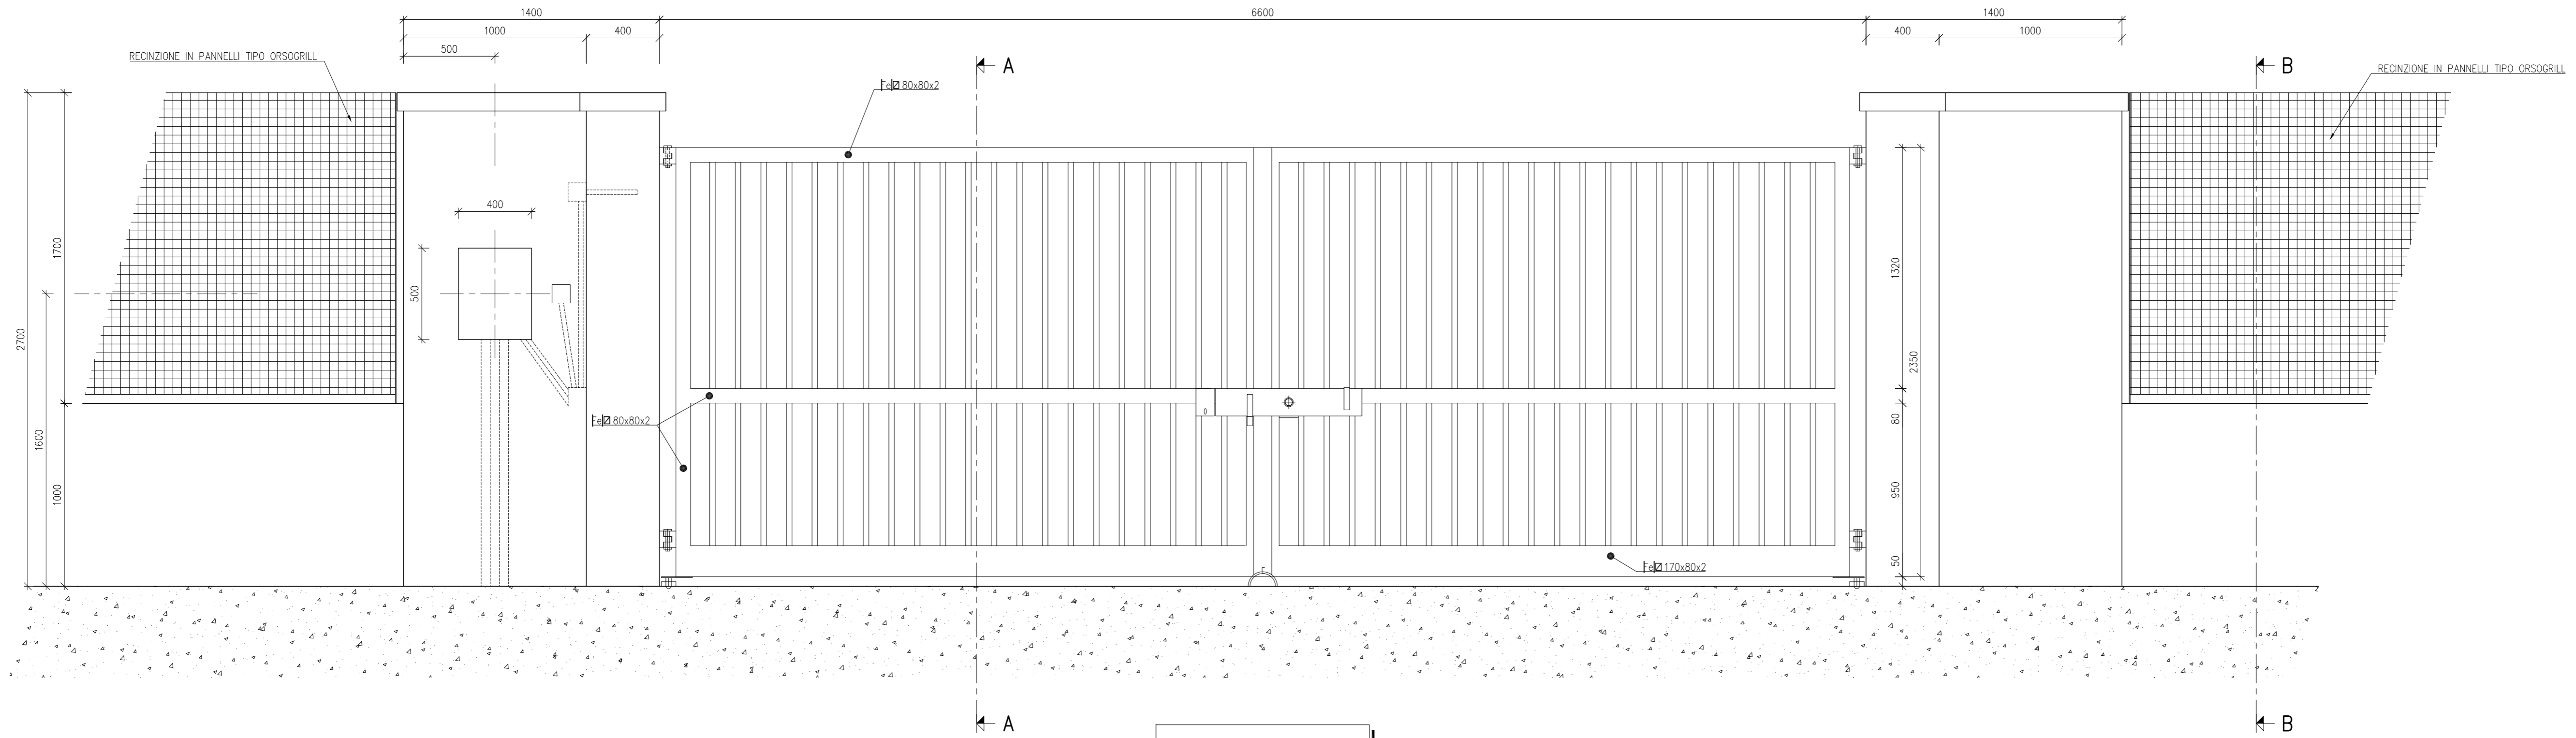


PIANTA

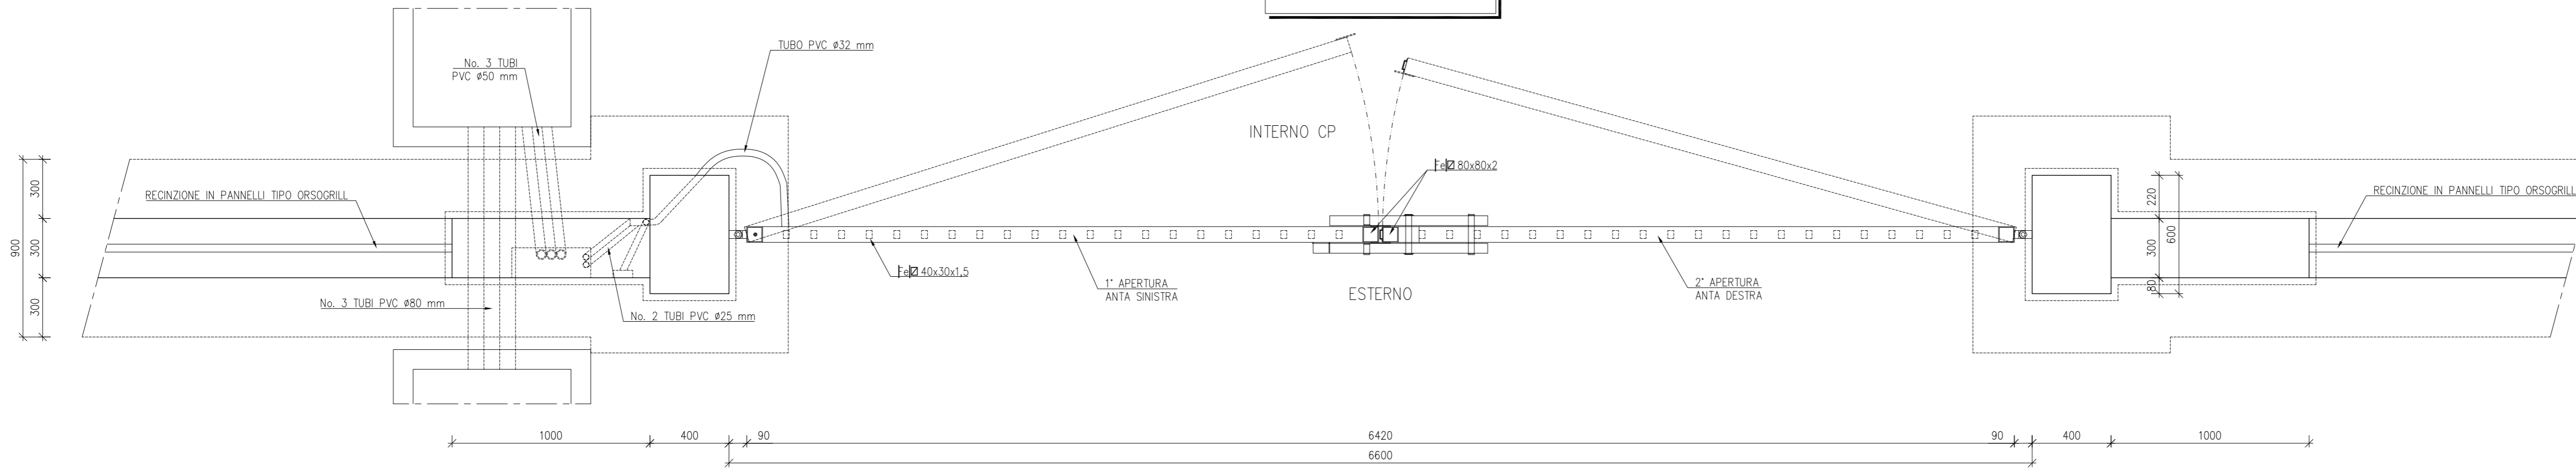

SEZIONE A - A

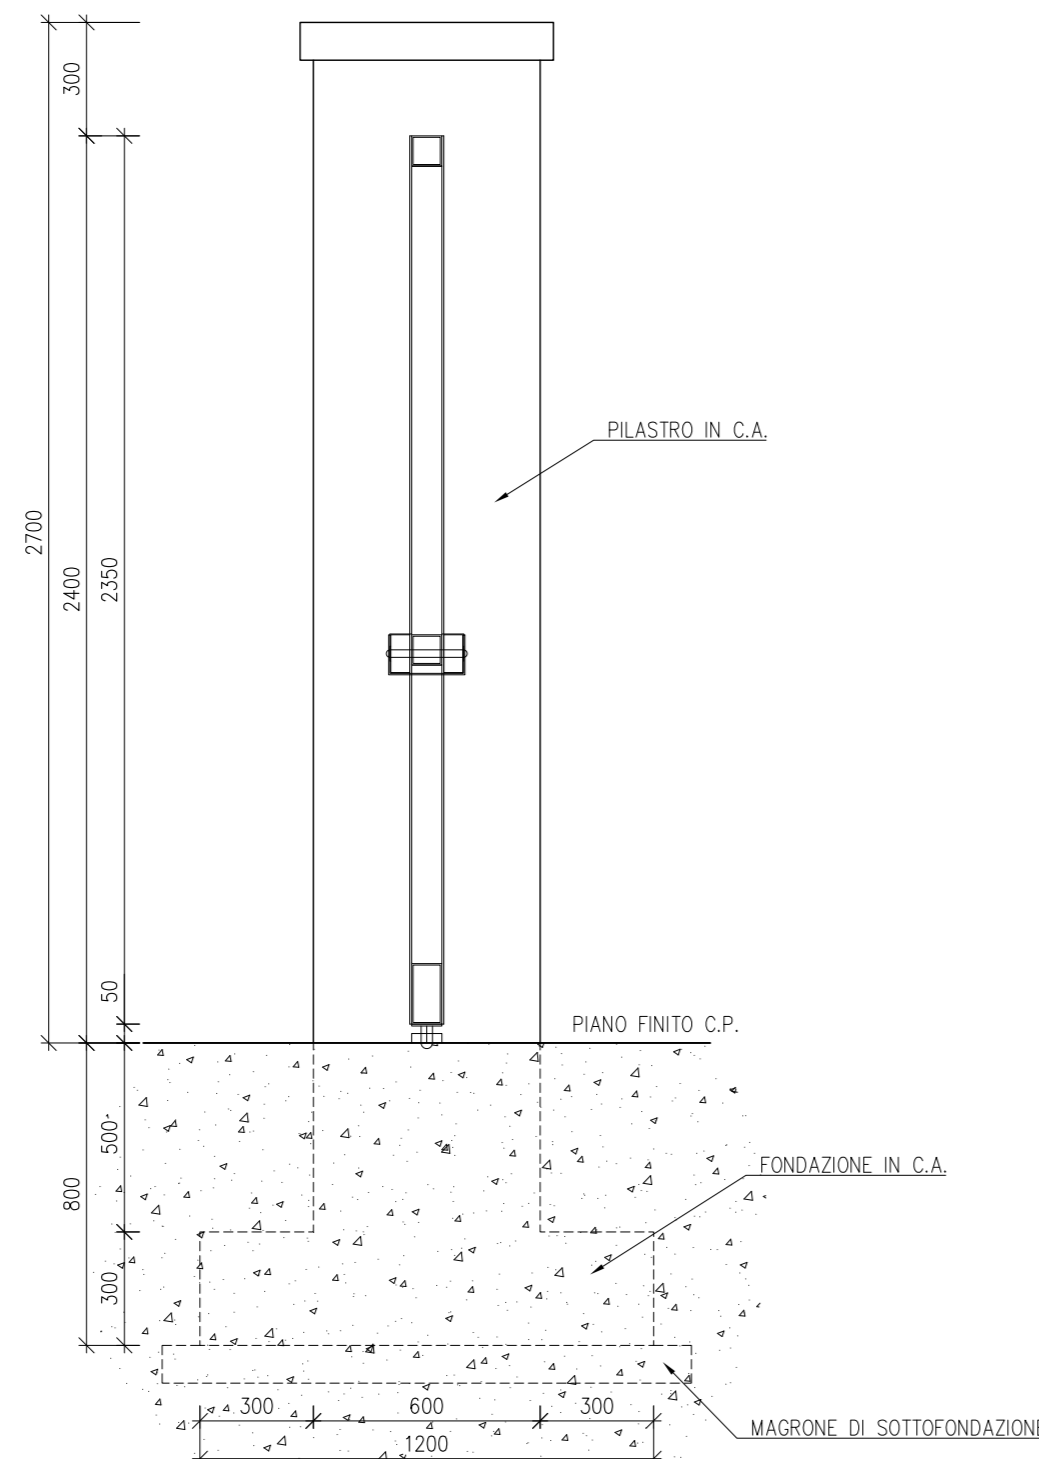

SEZIONE B - B

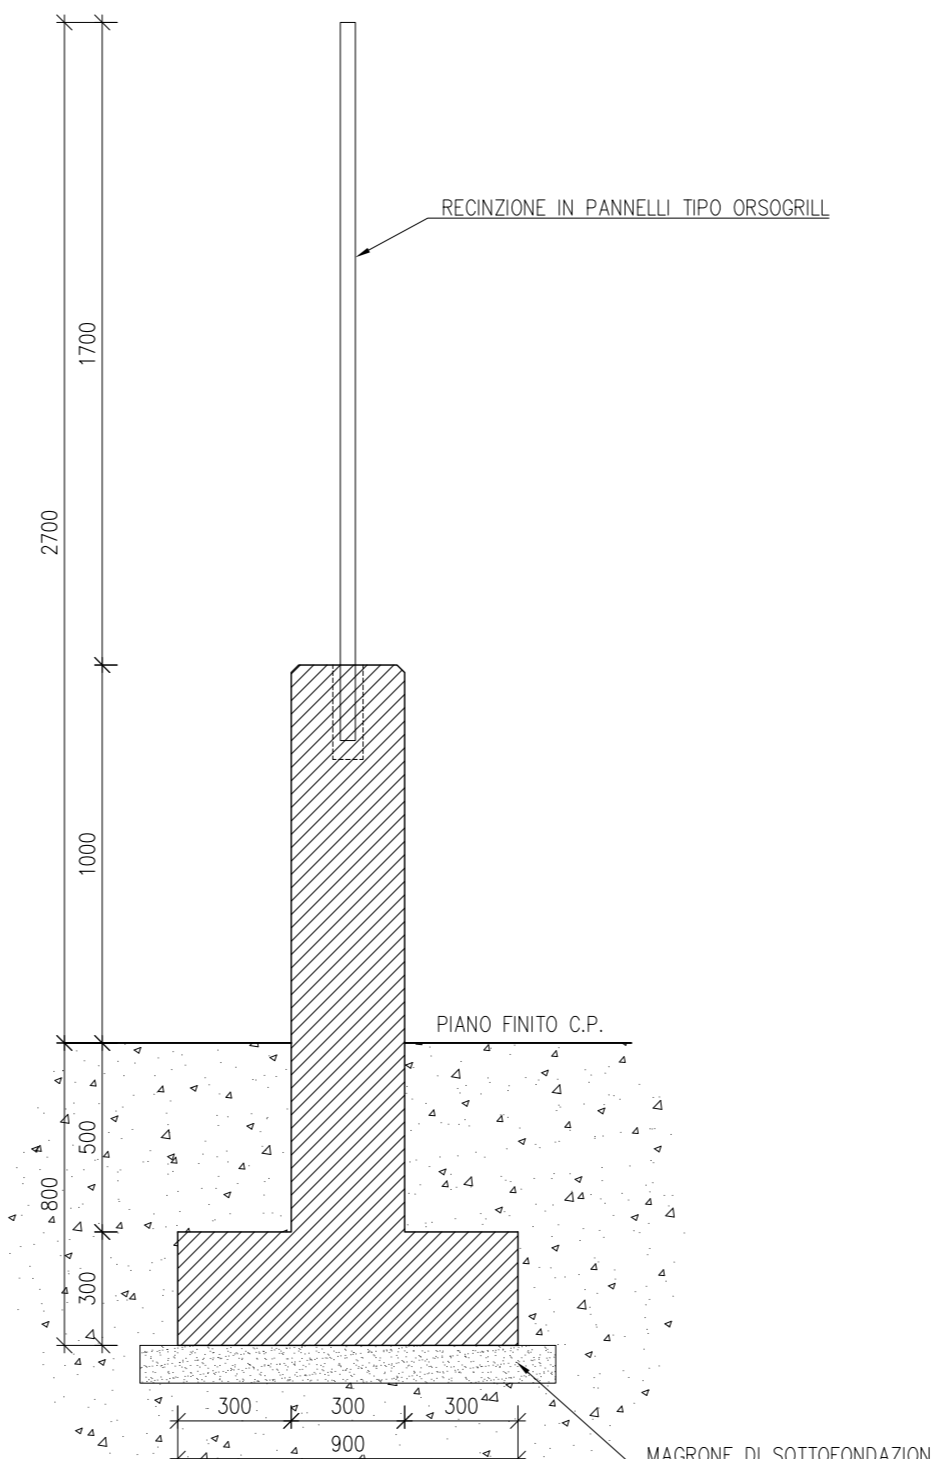

Giuseppe Bonaccorsi

IMPIANTO DI RETE PER LA CONNESSIONE 20 kV
DELL'IMPIANTO DI PRODUZIONE FANO

UBICATO NEL COMUNE DI FANO (PU)

PROCEDURA AUTORIZZATIVA (Atto e/o Decreto Regionale o Provinciale) N° - DEL -

PROGETTO DEFINITIVO

BRULLI
service

L. DIRETTORE E RESPONSABILE TECNICO

GESTORE RETE ELETTRICA

FIRMA PER BENESTARE

IMPIANTO
FANO

TITOLO
CP FANO SUD
RECINZIONE E CANCELLO

LIVELLO PROG. CODICE INTRACCIABILITA' TIPO DOCUMENTO N° ELABORATO FOGLIO / DI
P D T0737460 E 5 363 1/1

HOME FILE SCALA FORMATO
0 2 3 6 3 A 1:20 A1

FIRMA PER BENESTARE FIRMA PER BENESTARE