


- Rispetto cimiteriale
- rispetto cimiteriale
- Piano Casa
- AMBITO TUTELA AREE ARCHEOLOGICHE
- AMBITO TUTELA AREE FLORISTICHE
- AMBITO TUTELA CENTRI STORICI
- AMBITO TUTELA CIMITERI
- AMBITO TUTELA EDIFICI STORICI
- AMBITO TUTELA FIUMI
- AMBITO TUTELA VILLE CON PARCO
- AREE FLORISTICHE
- BOSCHI
- FRANE PRG
- INCENDI
- PAI ESONDAZIONE
- PAI FRANE
- PRG
- TUTELA STRADE PANORAMICHE
- PARCO GOLA ROSSA E FRASASSI

LEGENDA

- LINEA AEREA 132KV FABRIANO - SASSOFERRATO ESISTENTE
- LINEA AEREA 132KV FABRIANO - SASSOFERRATO IN PROGETTO
- CAVO AT 132KV FABRIANO - SASSOFERRATO IN PROGETTO
- LINEE AT ESISTENTI
- AREA CABINE PRIMARIE AT

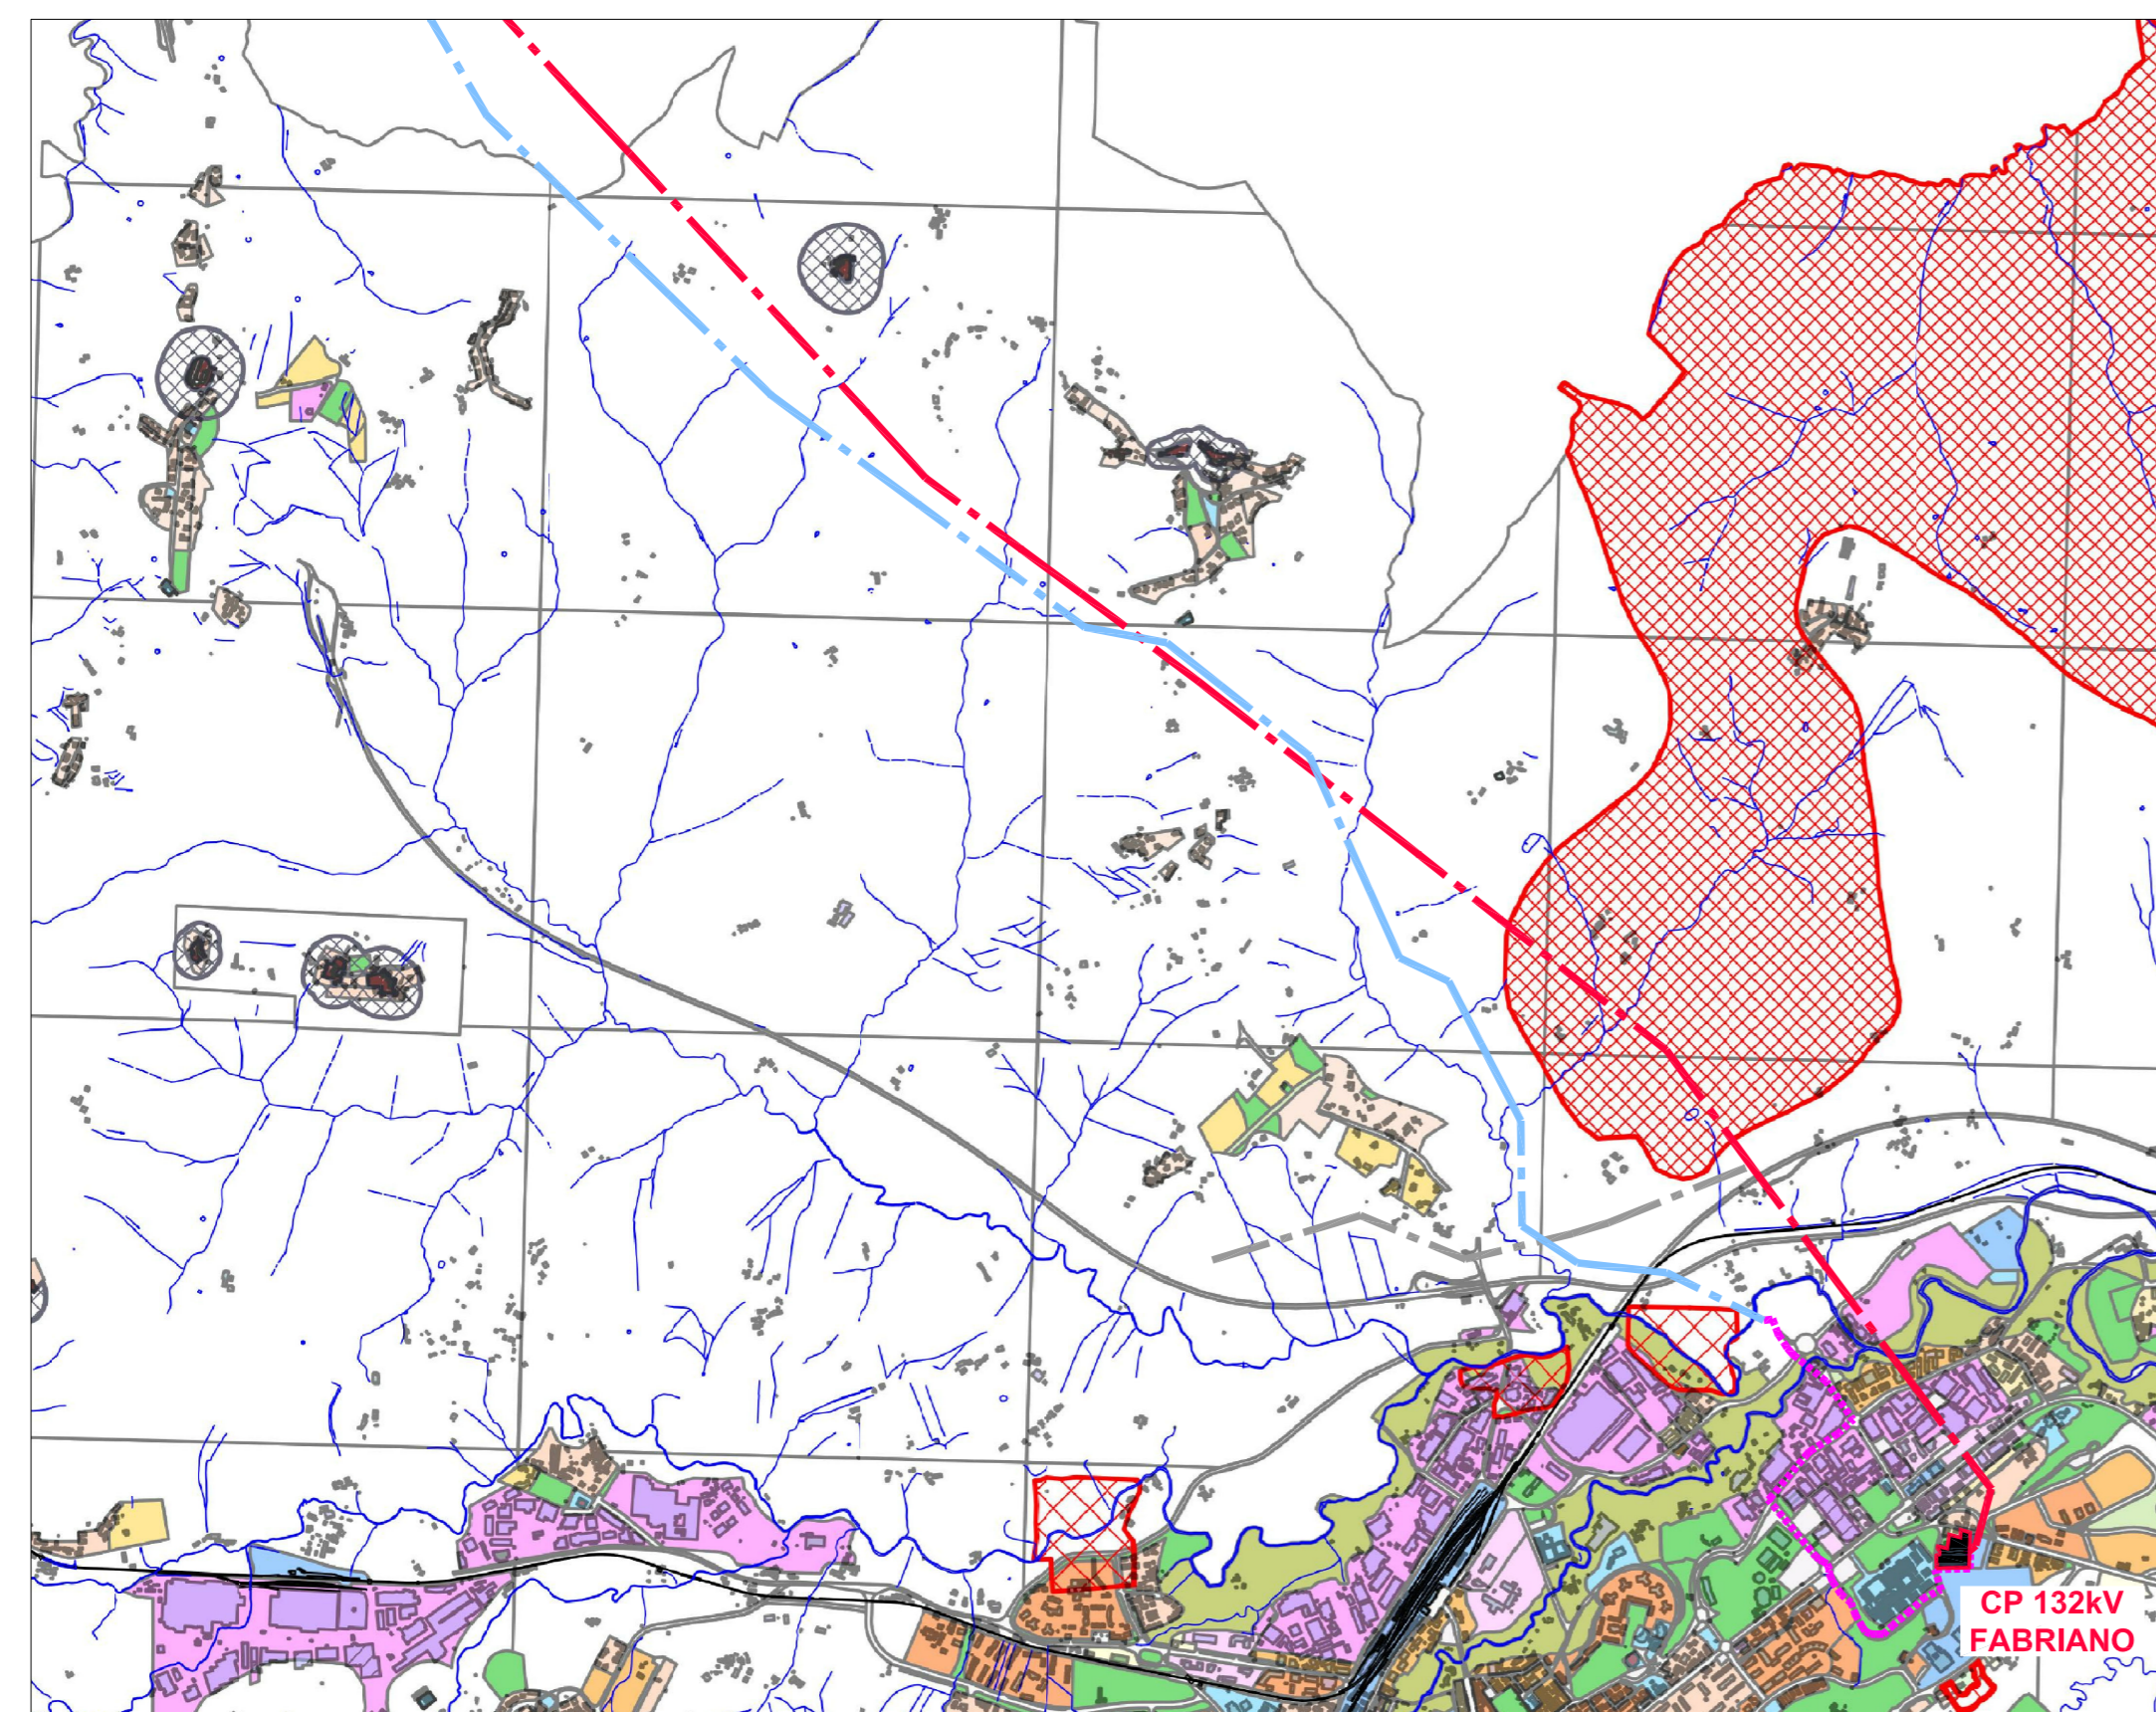

- Zone PRG vigenti
- turistica
- centro storico
- residenziale intensiva
- residenziale semintensiva
- residenziale semiestensiva
- residenziale estensiva
- residenziale rada
- residenziale a volumetria definita
- interventi residenziali Piano di Recupero
- direzionale - commerciale
- industriale
- attrezzature di servizio zona industriale
- attrezzature impianti interesse generale
- istruzione e attrezzature interesse comune
- parco urbano e territoriale
- verde gioco e sport
- verde con campeggio
- verde privato
- villa con parco
- agricola
- vincoli espropriativi scaduti
- parcheggio
- circolazione e sosta ferroviaria
- circolazione e sosta veicolare
- Piano Particolareggiato COLLINARE
- Piano Particolareggiato accordo procedimentale via Brodolini
- piano urbanistico di dettaglio
- Quadrilatero Marche-Umbria PAV Area Leader

Vincoli P.R.G.: storia

- Ambiti di tutela ville con parco
- ambito di tutela villa con parco
- Strade panoramiche
- strada panoramica
- Ambiti di tutela edifici storici
- ambito di tutela edificio storico
- Ambiti di tutela centri e nuclei storici
- ambito di tutela centro e nucleo storico
- Ambiti di tutela aree archeologiche
- ambito di tutela area archeologica
- Aree con segnalazione di ritrovamenti archeologici
- area con segnalazione di ritrovamenti archeologici

A		29/09/21		Vignoli		Bolognesi		Bignoni		Emissione per autorizzazione	
REVISIONE	DATA	ELABORATO	VERIFICATO	APPROVATO	DESCRIZIONE						
INGEGNERIA & COSTRUZIONI										IMPIANTO	
										FANO	
										TITOLO	
SCALA	FORMATO	FOGLIO / DI		N. DOCUMENTO							
1:25.000	A1	2 / 3		0 2 4 3 5 A							