



LEGENDA	
	LINEA AEREA 132KV FABRIANO - SASSOFERRATO ESISTENTE
	LINEA AEREA 132KV FABRIANO - SASSOFERRATO IN PROGETTO
	CAVO AT 132KV FABRIANO - SASSOFERRATO IN PROGETTO
	LINEE AT ESISTENTI
	AREA CABINE PRIMARIE AT

P.R.G. COMUNE SASSOFERRATO
SCALA 1:25000

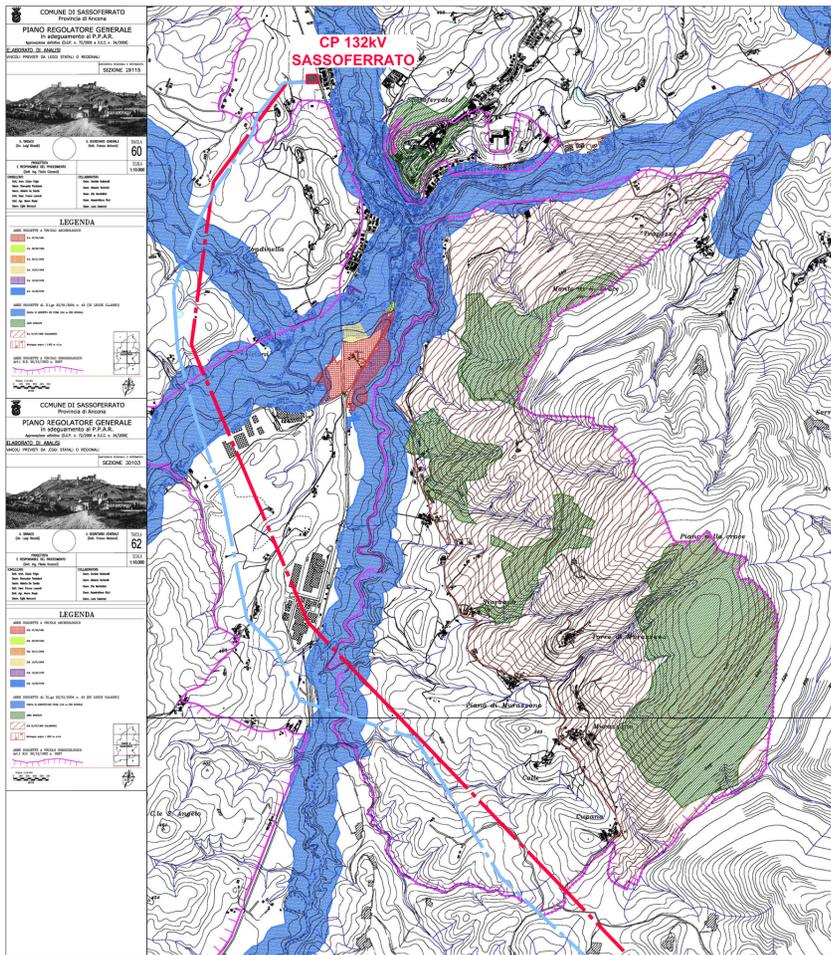

P.R.G. COMUNE SASSOFERRATO
SCALA 1:25000

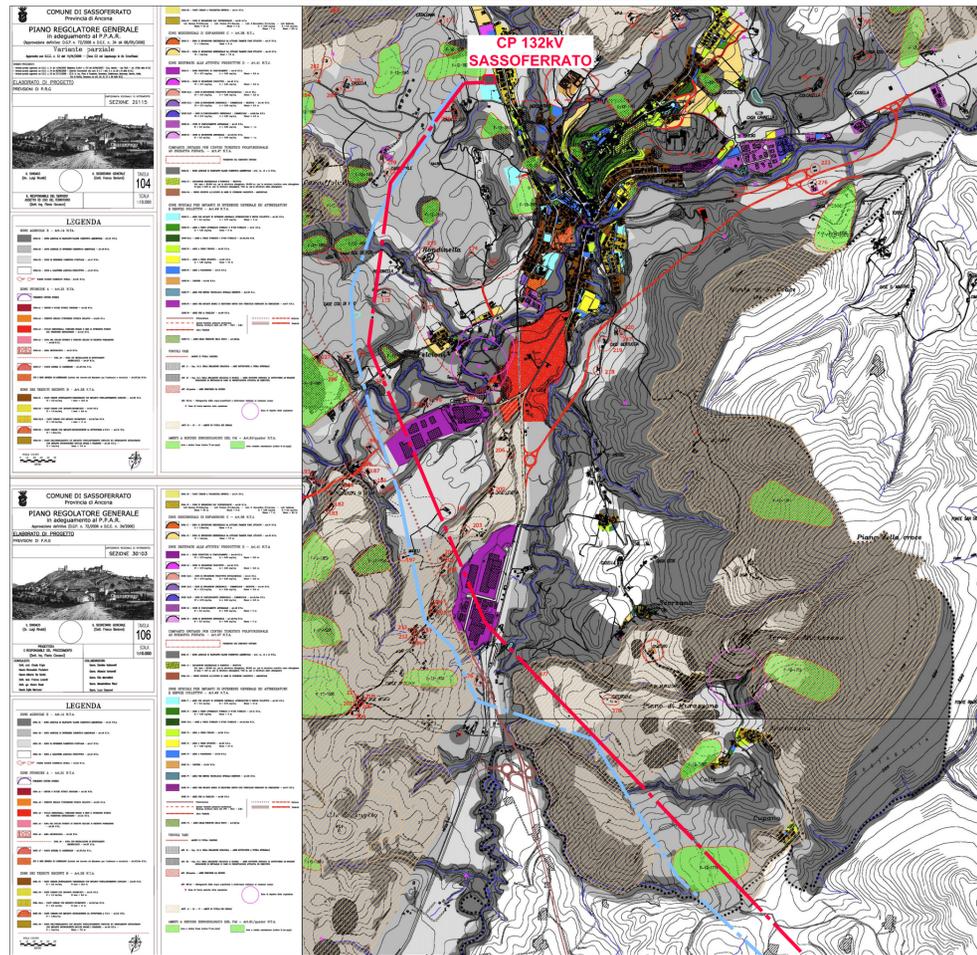

REVISIONE	DATA	ELABORATO	VERIFICATO	APPROVATO	DESCRIZIONE
A	29/09/21	Vignoli	Bolognesi	Brignoni	Emissione per autorizzazione
INGEGNERIA & COSTRUZIONI					
					IMPIANTO
					FANO
					TITOLO
					POTENZIAMENTO LINEA AT FABRIANO - SASSOFERRATO INQUADRAMENTO SU PIANIFICAZIONE URBANISTICA E VINCOLI
SCALA	FORMATO	FOGLIO / DI		N. DOCUMENTO	
1:50.000	A1	3 / 3		0 2 4 3 5 A	