


LEGENDA	
	LINEA AEREA 132KV FABRIANO - SASSOFERRATO ESISTENTE
	LINEA AEREA 132KV FABRIANO - SASSOFERRATO IN PROGETTO
	ASSE NUOVI SOSTEGNI LINEA 132KV
	CAVO AT 132KV FABRIANO - SASSOFERRATO IN PROGETTO
	AREA CABINE PRIMARIE AT

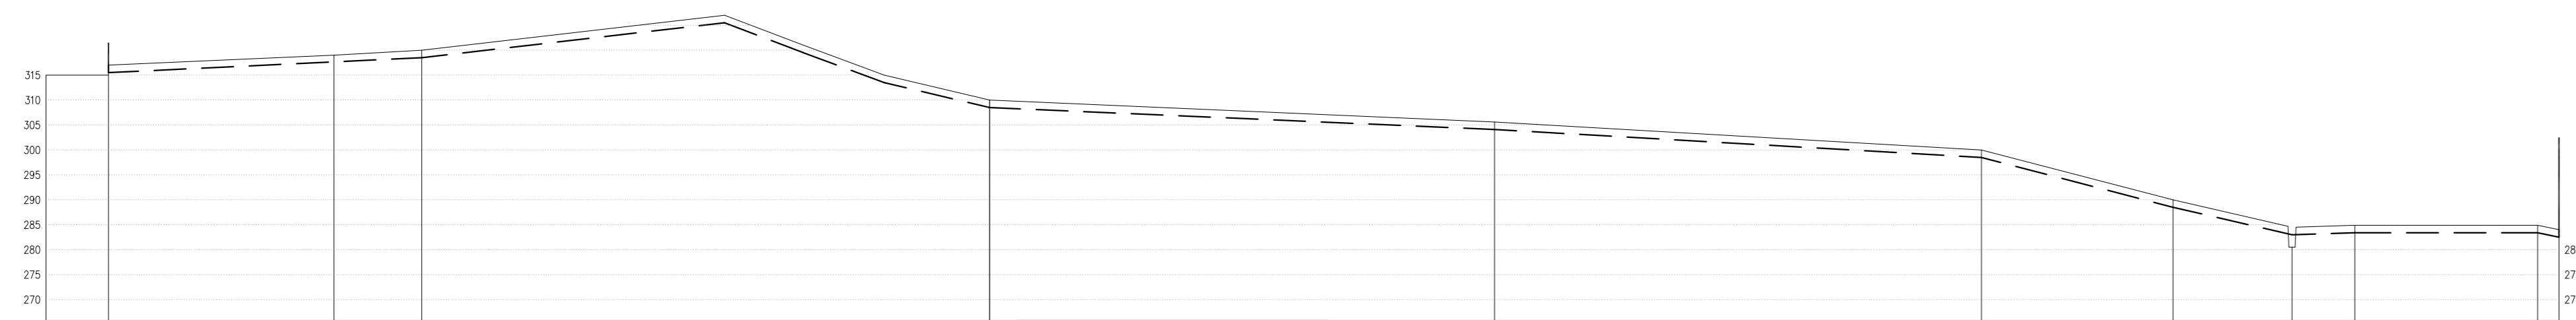

1:1000
1:4000

QUOTA TERRENO (mslm)	
PROGRESSIVA (m)	
NUMERO SOSTEGNO	
TIPO E ALTEZZA SOSTEGNO (TOTALE) (m)	
ANGOLO DI DEVAZIONE (+/-Sx +/-Dx) (°)	LUNGHEZZA CAMPATA (m)
CAMPATA MEDIA (Cm) (m)	DISLIVELLO (m)
COSTANTE ALTIMETRICA (K)	PARAMETRO (M) (m)
ARMAMENTO CONDUTTORE (LINE DI GUARDIA)	
CONDUTTORE (LINE DI GUARDIA)	
TIPO TERRENO	
COMUNE (PROVINCIA)	
ATTRAVERSAMENTI E NOTE	

317	319	320	310	305,6	300	290	284,9	284
-1963,3	-1782,6	-1712,3	-1257,3	-853,2	-463,1	-309,6	-214,3	-171,1
TC								
TERMINALE CAVO ARIA								
GATTO H5 (18,5)								
18°								
180								
-0,0974								
AD (215)								
AREE H5E 87/15KV 3x1x1600mmq (C4000)								
SEMNATIVO			STRADA			CICLABILE		
FABRIANO (PU)			FABRIANO (PU)			FABRIANO (PU)		
CP 132KV FABRIANO	FEMTERO ESTERNO CP	VA BRALDA PAVONI	VA BENEAMINO GOLI	VA BRANO BUZZI	VA GIUSEPPE DI VITTIRO	PONTE SU USONATE GRANO	VA ADOLFO GRANDI	LINEA TELEFONICA INTERNA

				Emissione per autorizzazione	
REVISIONE	DATA	ELABORATO	VERIFICATO	APPROVATO	DESCRIZIONE
A	29/09/21	Graziano	Bolognesi	Bolognesi	Emissione per autorizzazione
INGEGNERIA & COSTRUZIONI					IMPIANTO
					FANO
					TITOLO
					POTENZIAMENTO LINEA AT FABRIANO - SASSOFERRATO PROFILO ELETTRODOTTO
SCALA	FORMATO	FOLIO / DI	N. DOCUMENTO		
-	A1	1 / 7	0 2 4 3 7 A		