STRALCIO PPTR - 6.1.1 COMPONENTI GEOMORFOLOGICHE
scala 1:50.000

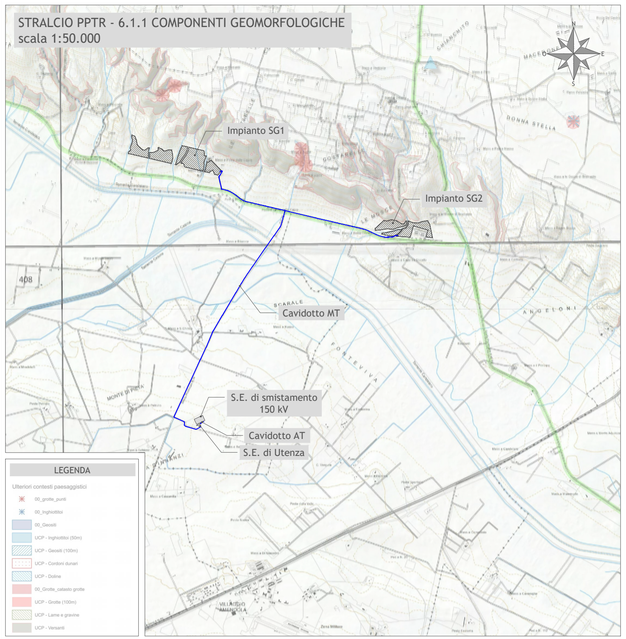

STRALCIO PPTR - 6.1.2 COMPONENTI IDROLOGICHE - BENI PAESAGGISTICI
scala 1:50.000

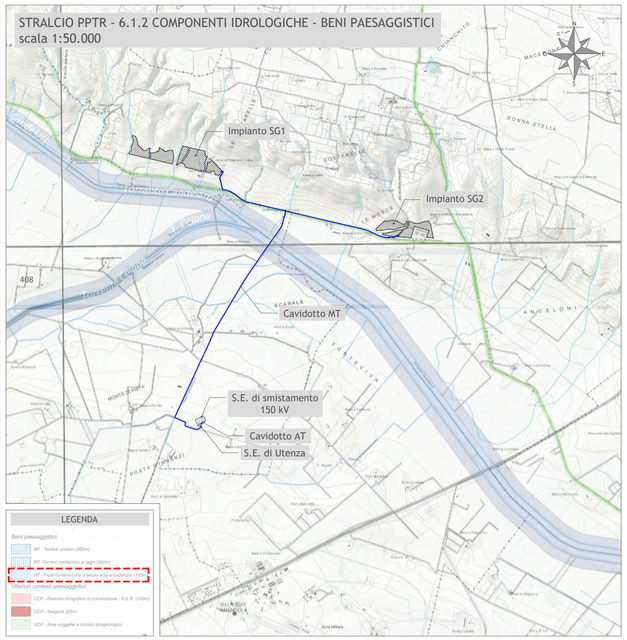

STRALCIO PPTR - 6.2.1 COMPONENTI BOTANICO VEGETAZIONALI
scala 1:50.000

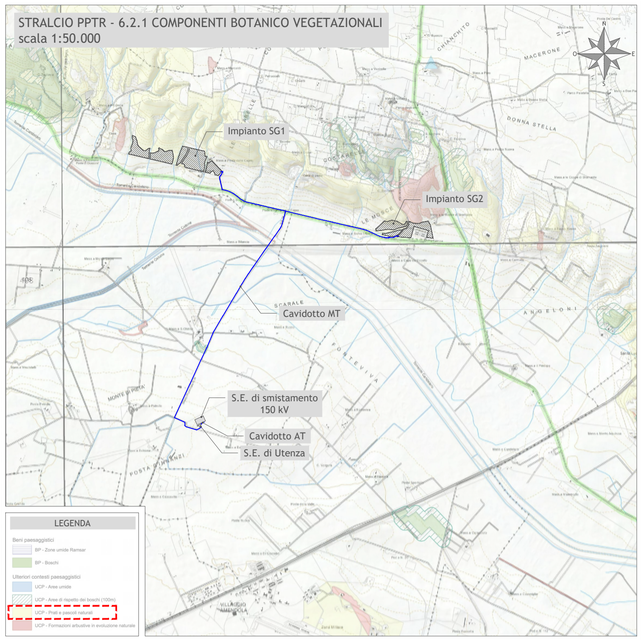

STRALCIO PPTR - 6.2.2 COMPONENTI DELLE AREE PROTETTE E DEI SITI NATURALISTICI
scala 1:50.000

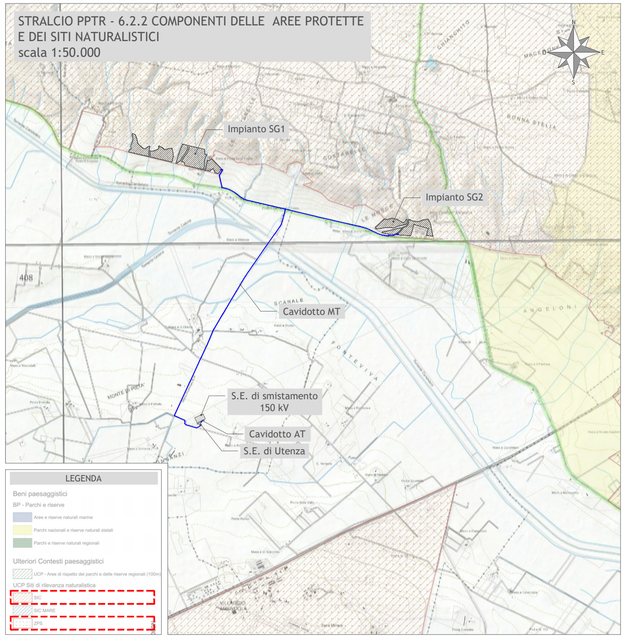

STRALCIO PPTR - 6.3.1 COMPONENTI CULTURALI E INSEDIATIVE
scala 1:50.000

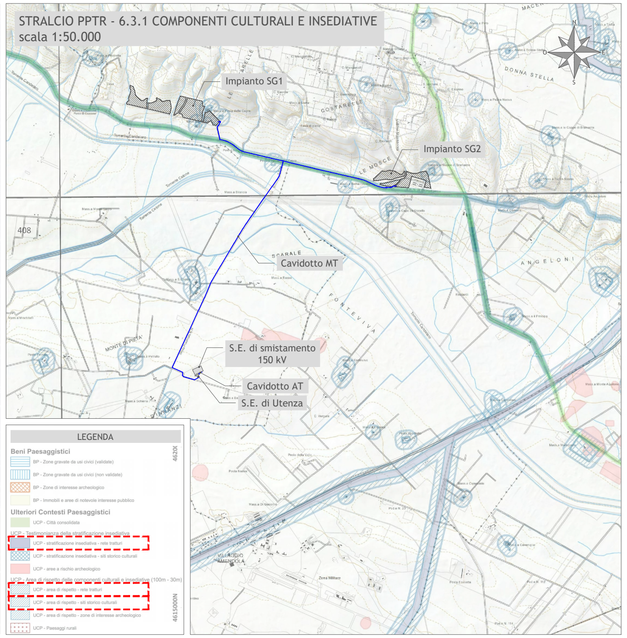

STRALCIO PPTR - 6.3.2 COMPONENTI DEI VALORI PERCETTIVI
scala 1:50.000

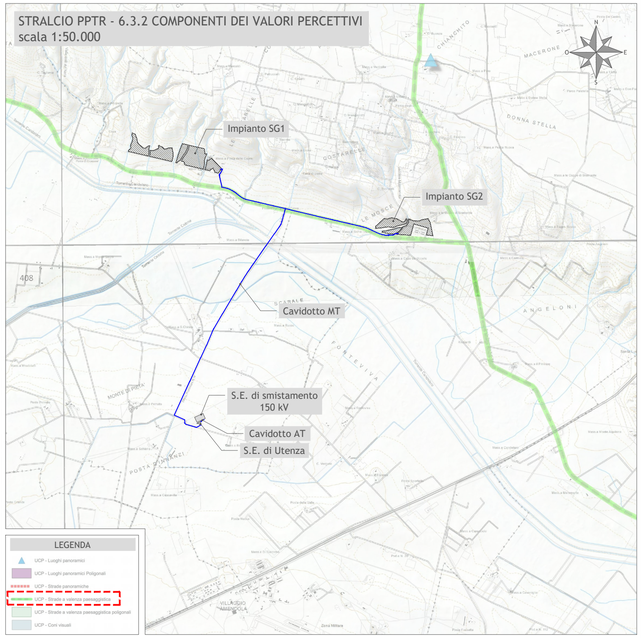

Regione Puglia
Provincia di Foggia
Comuni di San Giovanni Rotondo
e San Marco in Lamis

Impianto FV "San Giovanni Rotondo"

Potenza DC di impianto 28,106 MWp - potenza AC di immissione in RTN 24,442 MWp
Integrato con l'Agricoltura
con annesso Sistema di accumulo di energia a batterie
Potenza 10,00 MW

Titolo

Interferenze_AT_PPTR

Interferenze con il P.P.T.R.

Scala	Formato Stampa	Numero documento					
1:50.000	A2+	Commessa	Fase	Tipo doc.	Progr. doc.		Rev.
	Foglio	2 0 3 6 0 7	D	D	0 1 0 3		0 0
	1 di 1						

Committente

SINERGIA GP10

SINERGIA GP10 S.R.L.
CENTRO DIREZIONALE, IS. G1, SCC, INT 58
80143 NAPOLI
PEC: sinergia.gp10@pec.it
Rappresentante, Sviluppatore e Coordinatore: ing. Filippo Mercorio

PROGETTO DEFINITIVO

Progettazione

PROGETTO ENERGIA S.R.L.
Via Sorna 6 83031 Ariano Irpino (AV)
Tel. +39 0825 891213
www.progettoenergia.biz - info@progettoenergia.biz
SERVIZI DI INGEGNERIA INTEGRATI

Progettista

Ing. Massimo Lo Russo

Sul presente elaborato sussiste il DIRITTO di PROPRIETA'. Qualsiasi utilizzo non preventivamente autorizzato sarà perseguito ai sensi della normativa vigente.

Rev.	Data	Descrizione revisione	Redatto	Controllato	Approvato
01	25.10.2021	EMISSIONE PER AUTORIZZAZIONE	S. P. IACOVIELLO	A. FIORENTINO	M. LO RUSSO

Mod. PE-A2