

COROGRAFIA DI INQUADRAMENTO  
Scala 1:25000



Regione Puglia  
Provincia di Foggia  
Comuni di San Giovanni Rotondo  
e San Marco in Lamis




**Impianto FV "San Giovanni Rotondo"**  
Potenza DC di impianto 28,106 MWp - potenza AC di immissione in RTN 24,442 MWp  
Integrato con l'Agricoltura  
**con annesso Sistema di accumulo di energia a batterie**  
Potenza 10,00 MW

Titolo  
UWU1WA4\_ElaboratoGrafico\_0\_02  
Corografia di inquadramento


|          |                |                  |
|----------|----------------|------------------|
| Scala    | Formato Stampa | Numero documento |
| 1:25.000 | A3+            |                  |
|          | Foglio         | Commessa         |
|          | 1 di 1         | 203607           |
|          |                | Fase             |
|          |                | D                |
|          |                | Tipo doc.        |
|          |                | D                |
|          |                | Progr. doc.      |
|          |                | 0133             |
|          |                | Rev.             |
|          |                | 00               |

Committente  
**SINERGIA GP10**  
SINERGIA GP10 S.R.L.  
CENTRO DIREZIONALE, IS. G1, SCC, INT 58  
80143 NAPOLI  
PEC: [sinergia\\_gp10@pec.it](mailto:sinergia_gp10@pec.it)  
Rappresentante, Sviluppatore e Coordinatore: **ing. Filippo Mercorio**

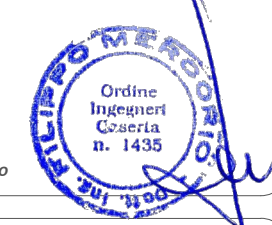

**PROGETTO DEFINITIVO**

Progettazione  
**PROGETTO ENERGIA S.R.L.**  
Via Serra 8 83031 Ariano Irpino (AV)  
Tel. +39 0825 891313  
[www.progettoenergia.biz](http://www.progettoenergia.biz) - [info@progettoenergia.biz](mailto:info@progettoenergia.biz)  
SERVIZI DI INGEGNERIA INTEGRATI  
INTEGRATED ENGINEERING SERVICES

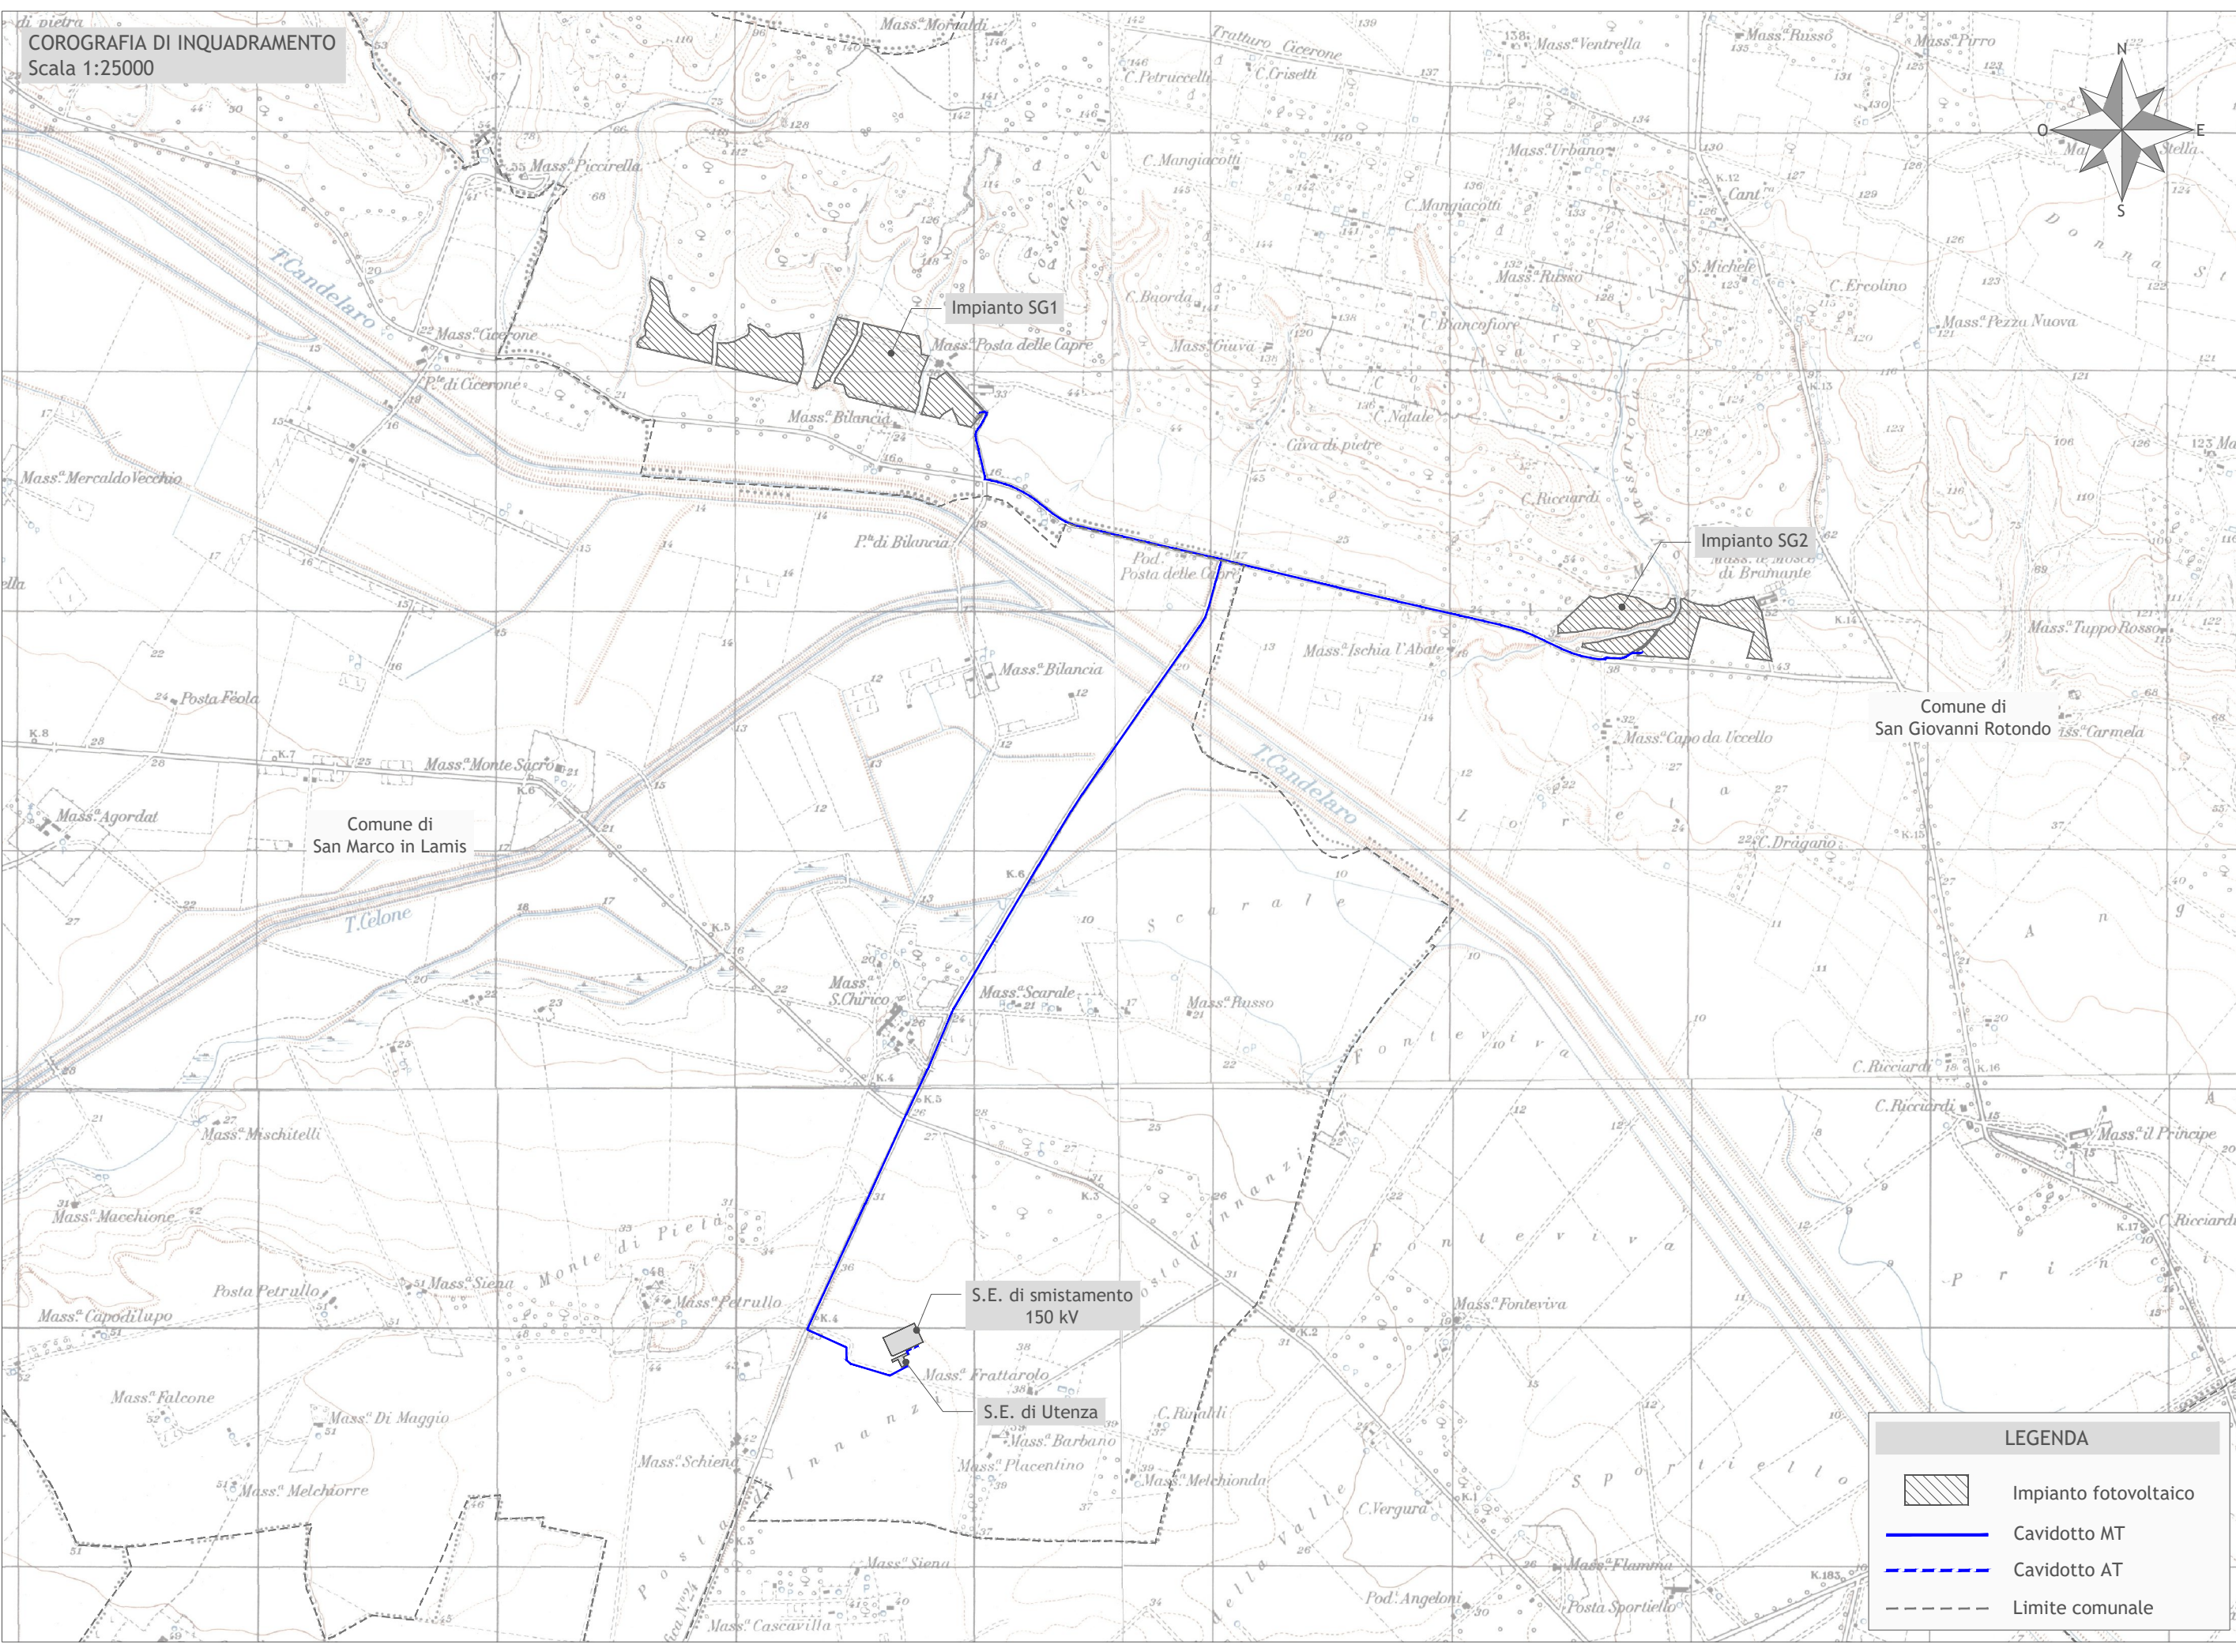

**LEGENDA**

- Impianto fotovoltaico
- Cavidotto MT
- Cavidotto AT
- Limite comunale

Sul presente elaborato sussiste il DIRITTO DI PROPRIETA'. Qualsiasi utilizzo non preventivamente autorizzato sarà perseguito ai sensi della normativa vigente.

| Rev. | Data       | Descrizione revisione        | Redatto  | Controllato | Approvato   |
|------|------------|------------------------------|----------|-------------|-------------|
| 00   | 25.10.2021 | EMISSIONE PER AUTORIZZAZIONE | L. CONTE | D. LO RUSSO | M. LO RUSSO |