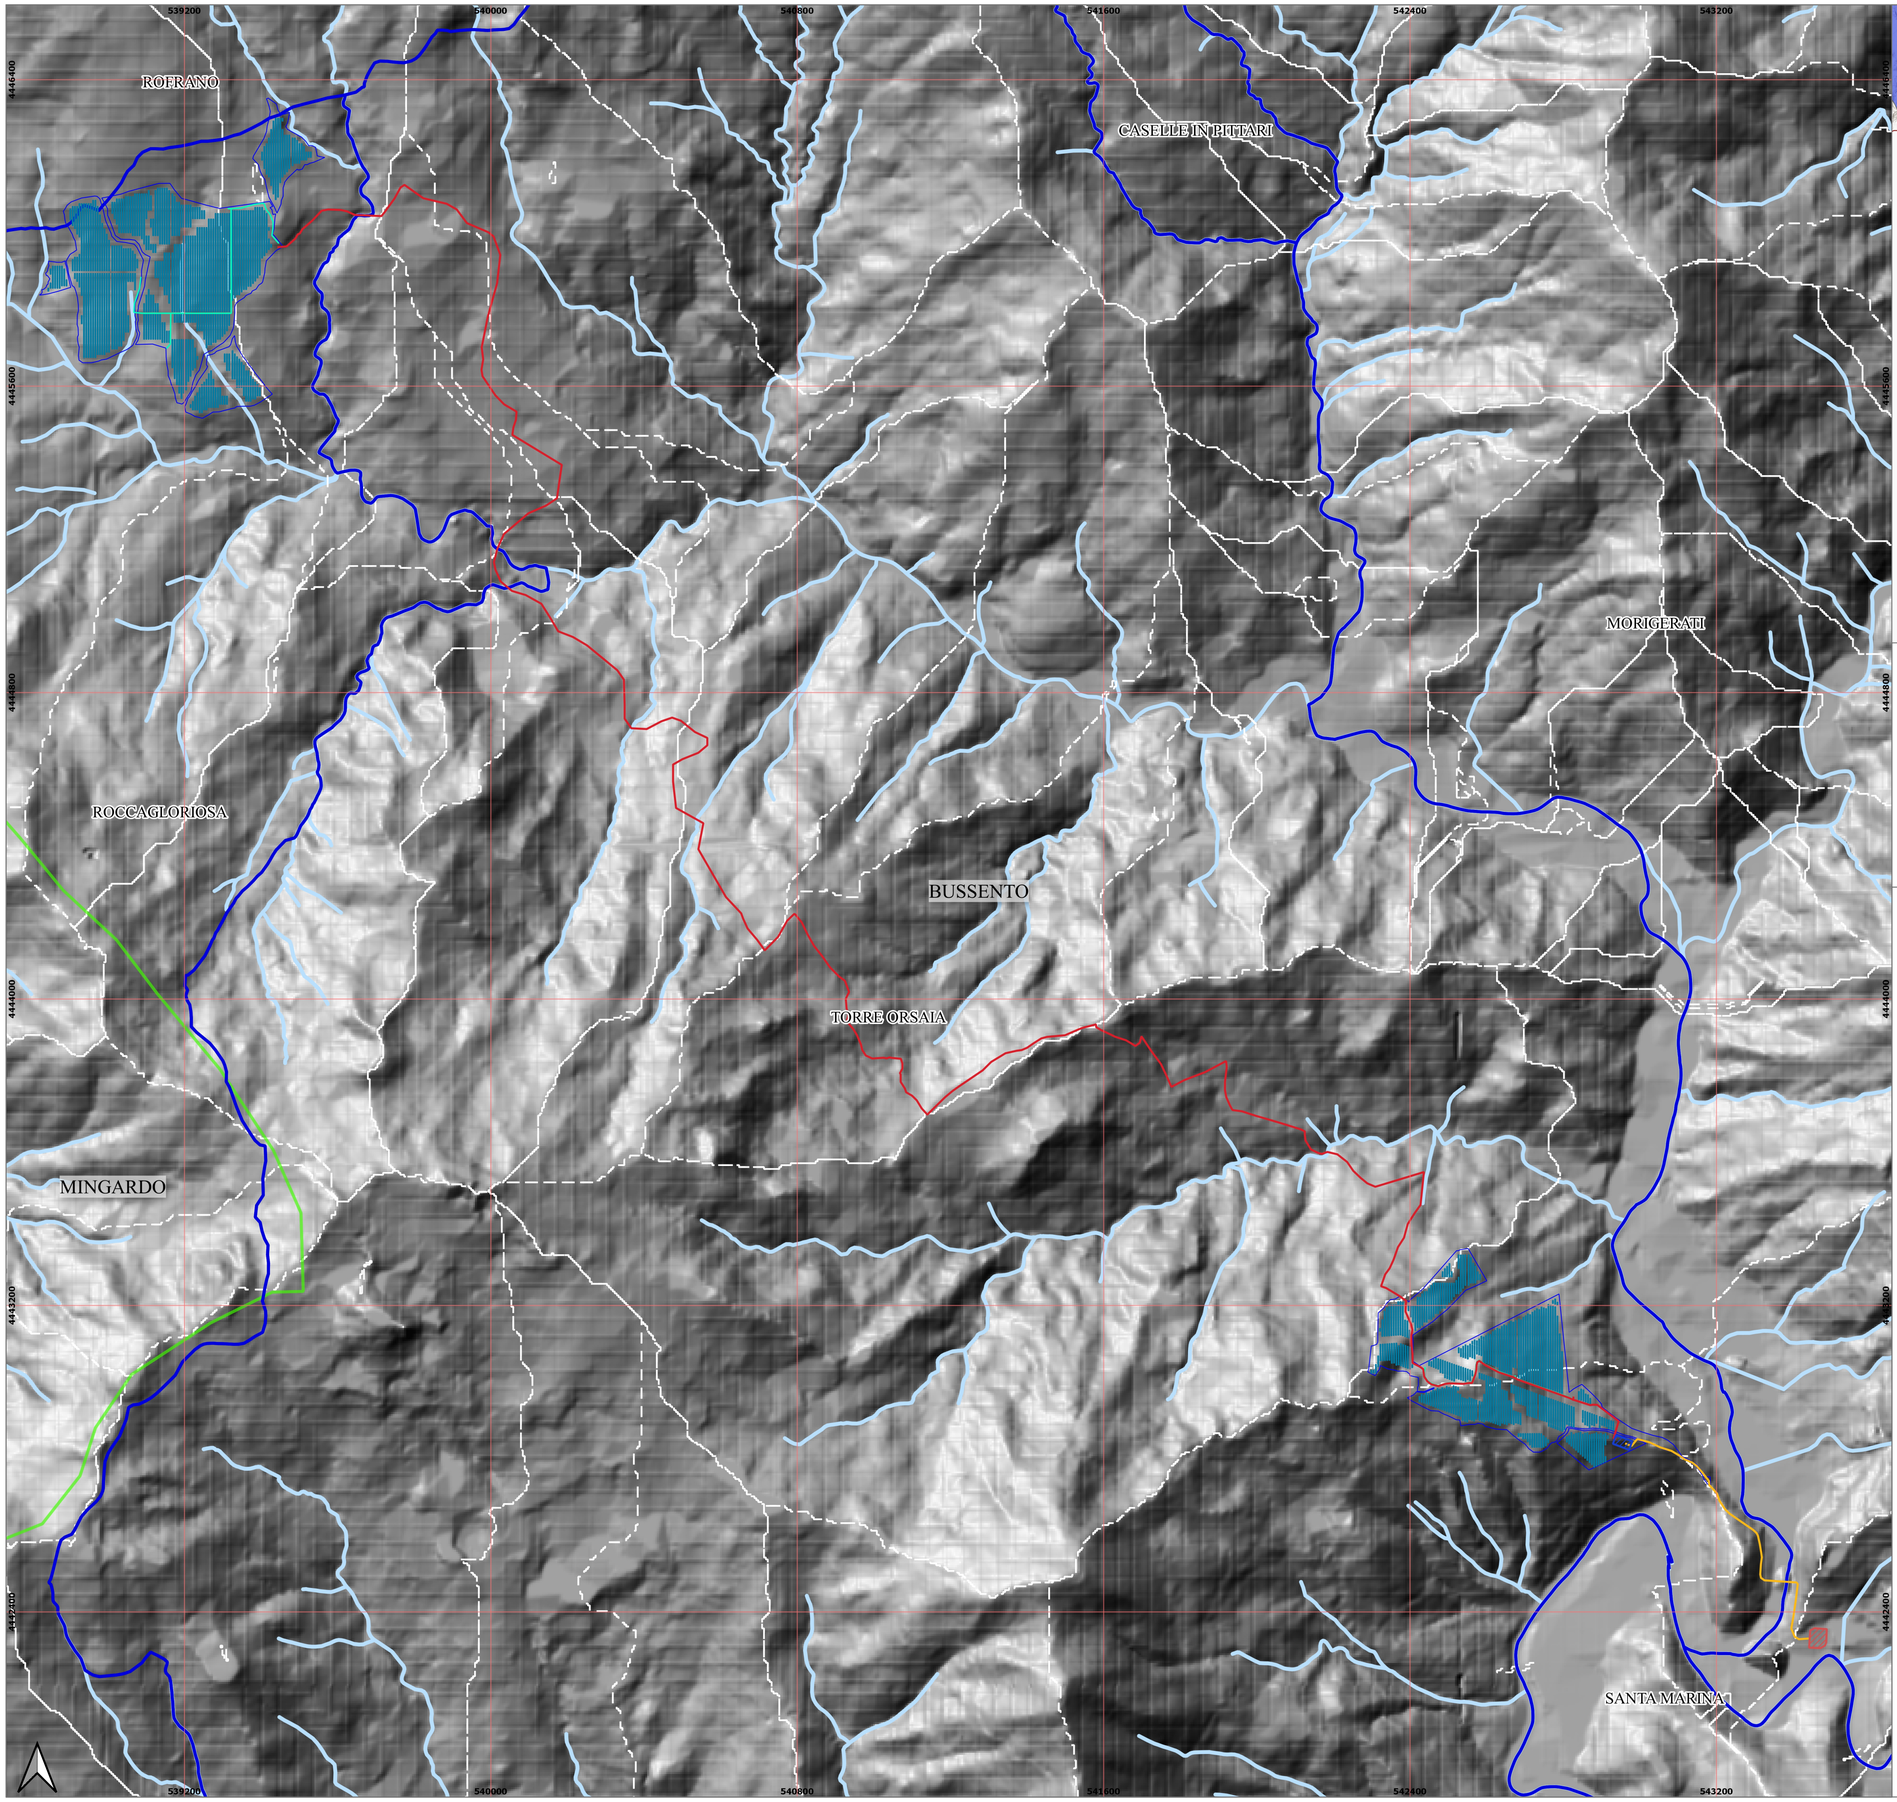

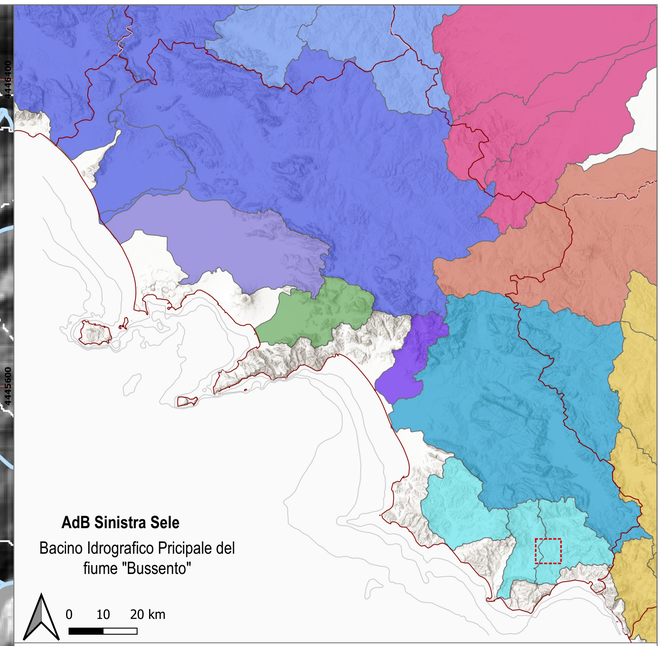

LEGENDA

Parco fotovoltaico 25 MW

- Stazione Terna 380/150 kV "Bussento"
- Area Stazione Utente 30/150 kV
- Elettrodotto 150 kV
- Cavidotto 30 kV
- Cavidotto interno
- Area impianto
- Perimetro impianto
- Limiti comunali
- Reticolo Idrografico

Bacini idrografici

- Principali: BUSSENTO / MINGARDO
- Sottobacini

PROGETTO PER LA REALIZZAZIONE DI UN PARCO FOTOVOLTAICO DA 25MW

in Località "Cerreto-Carruoso"

nei Comuni di Roccagloriosa (SA) e Torre Orsaia (SA)

REGIONE CAMPANIA

PROVINCIA di SALERNO

COMUNE di ROCCAGLORIOSA

COMUNE di TORRE ORSAIA

PROGETTO DEFINITIVO

TAVOLA: A.13.VIA.16

Scala: 1:8.000

Formato: A1

Bacini e reticolo idrografico

PROPONENTE

CAPRAIA ENERGY S.r.l.

Via del Seminario Maggiore n°115
85100 – Potenza (PZ)
P.IVA 02095970766

PROGETTISTA

ORDINE DEGLI ARCHITETTI PIANIFICATORI PAESAGGISTI E CONSERVATORI PROVINCIA DI POTENZA
Giuseppe Romaniello architetto
727 sez. A

Arch. Giuseppe ROMANIELLO

Rev.	Data	Oggetto della revisione
00	Gennaio 2021	Prima Emissione

Il presente elaborato è di proprietà di ROCCO S.r.l. Non è consentito riprodurlo o comunque utilizzarlo senza autorizzazione scritta di ROCCO S.r.l.

ARCHIVIAZIONE INTERNA - DOCUMENTO ORIGINE:
ITS_RCG_A13_VIA16_BACINI E RETICOLO IDROGRAFICO.pdf