


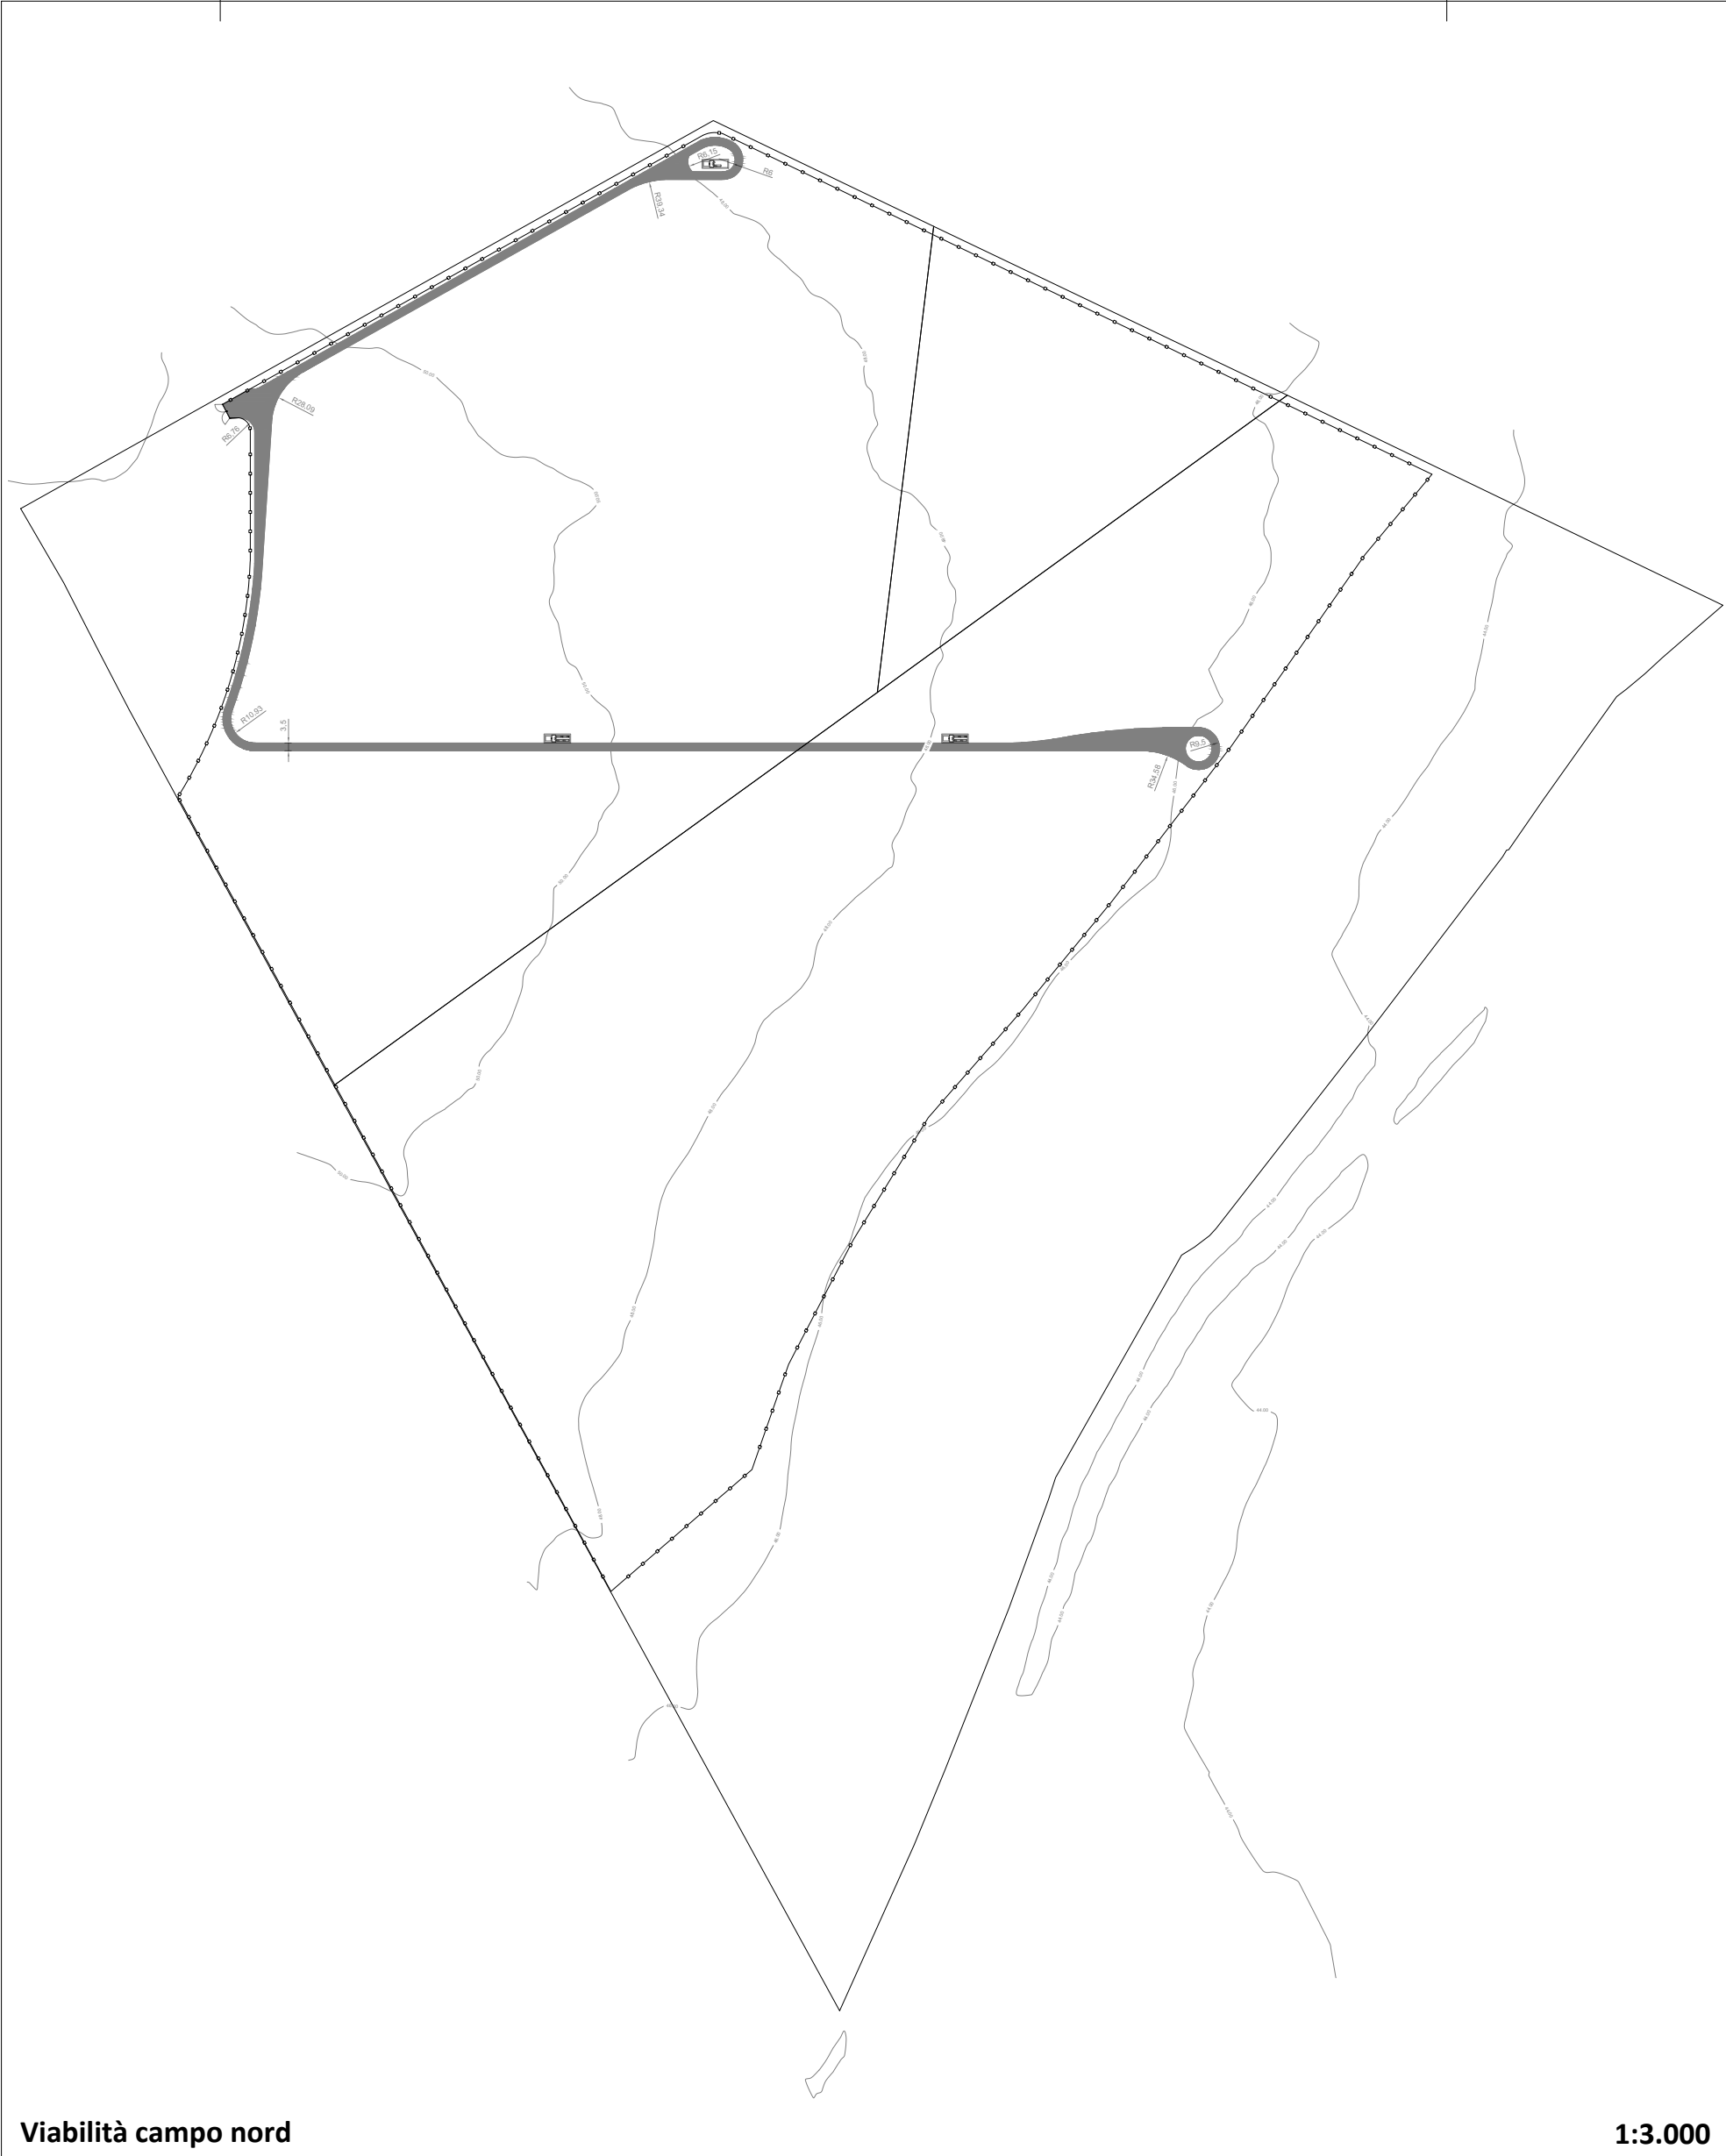


Viabilità campo nord

1:3.000




Viabilità campo sud

1:8.000

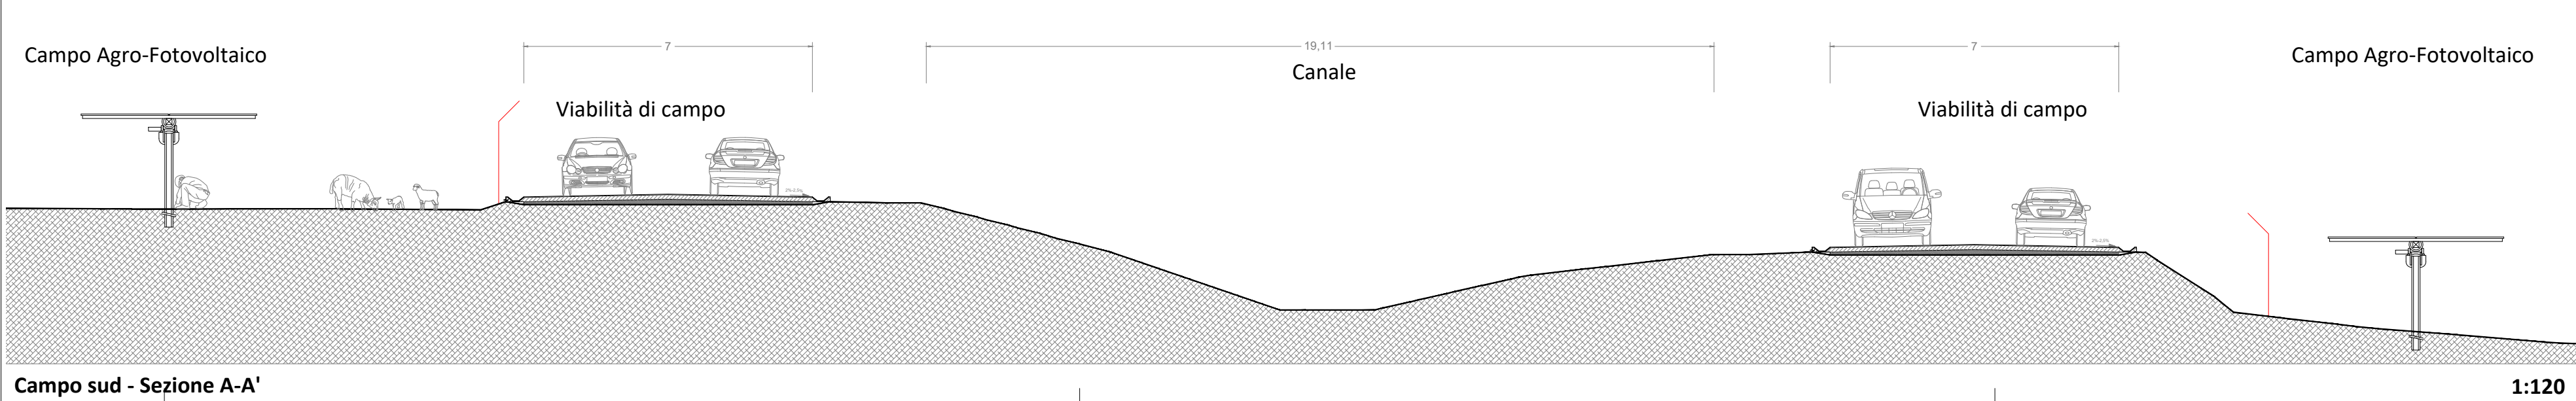

Campo sud - Sezione A-A'

1:120

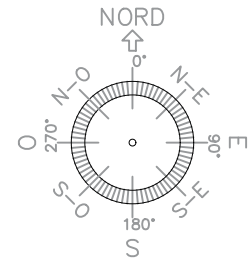

COORDINATE:

41°27'46.66"N
15°28'36.78"E

LEGENDA:

- PARTICELLE CATASTALI
- RECINTO
- VIABILITA' DI PROGETTO
- CABINA DI CAMPO

REV.	DATA:	DESCRIZIONE:

REVISIONI:

REDATTO:	VERIFICATO:	APPROVATO:	CLIENTE:

CLIENTE:

X-ELIO

X-ELIO ITALIA 10 S.R.L.
Corso Vittorio Emanuele II n. 349 - 00186 ROMA
Tel. +39 06 8412640 - Fax +39 06 8551726
Partita IVA n° 15863031009

PROGETTISTA: **architettura sostenibile**
Viale Ionio, 95 - 00141 - Roma
info@architetturasostenibile.com



PROGETTO:
PROGETTO AGROVOLTAICO "BARONE"
Realizzazione di un impianto Agrovoltico di potenza pari a 58,23 MWp e relative opere di connessione alla RTN

LOCALITA': REGIONE PUGLIA, COMUNE DI FOGGIA (FG)

TITOLO:
Viabilità interna al parco - sezione tipo

PRATICA N:	FORMATO:	N°DISEGNO:	FOGLIO:	REV:
	A2	AS_BRN_G.3.4.1		

DATA:	SCALA:
01\2022	1:3.000 - 1:8.000 1:120