
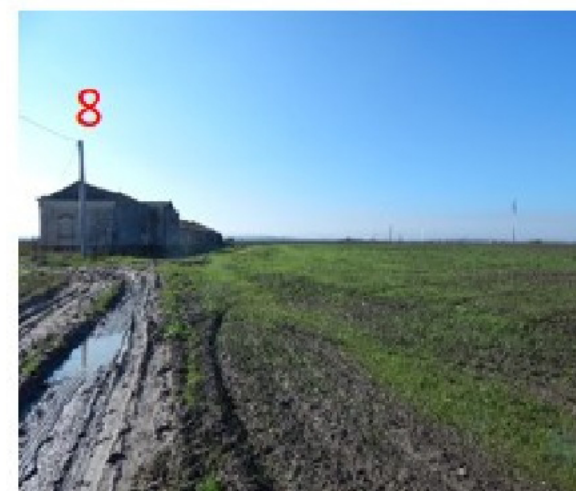


CAMPO SUD: CONI VISUALI 7- 12

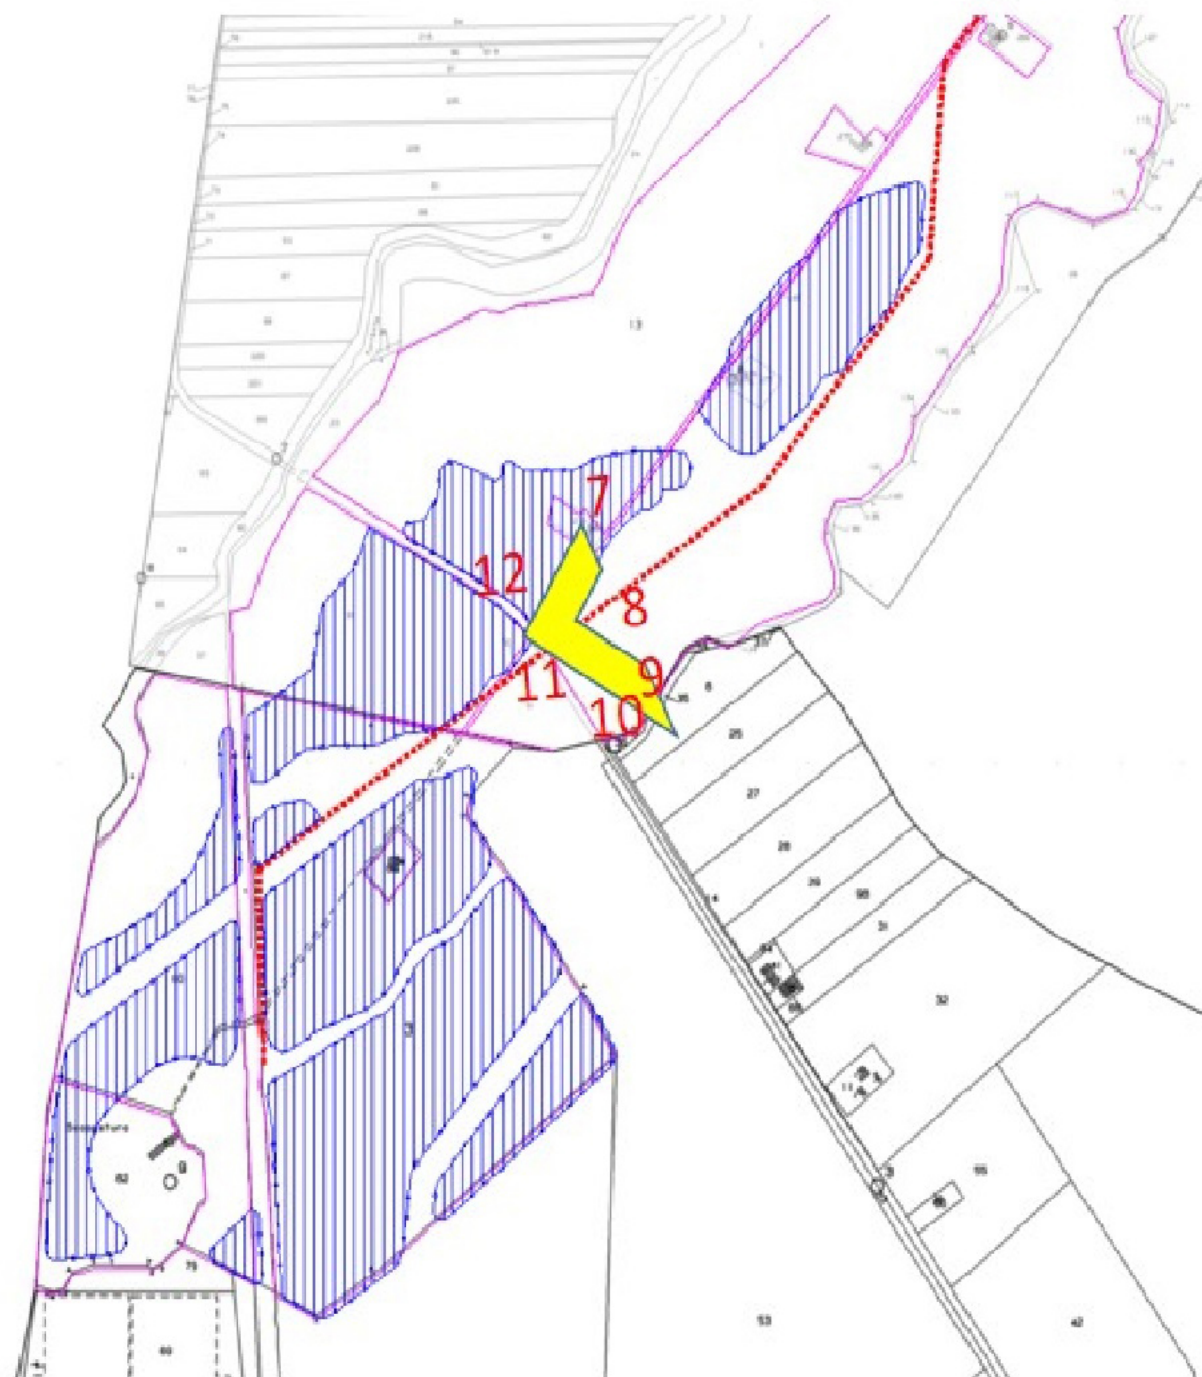

CLIENTE:

X-ELIO

X-ELIO ITALIA 10 S.R.L.
Corso Vittorio Emanuele II n. 349 - 00186 Roma
Tel. +39 06.8412640 - Fax +39 06.8551726
Partita IVA n° 15863031009

PROGETTISTA:

architettura sostenibile

Viale Jonio, 95 - 00141 - Roma
info@architetturasostenibile.com

TITOLO:

FOTORILIEVO DELLE AREE DI PROGETTO

PROGETTO:

Realizzazione di un impianto Agrovoltico di potenza pari a 58,23 MWp e relative opere di connessione alla RTN

REGIONE PUGLIA: COMUNE DI FOGGIA

FORMATO: A3

N° DISEGNO:

DATA: 11/2021

REV.:

SCALA: 1:100.000

AS_BRN_PES6