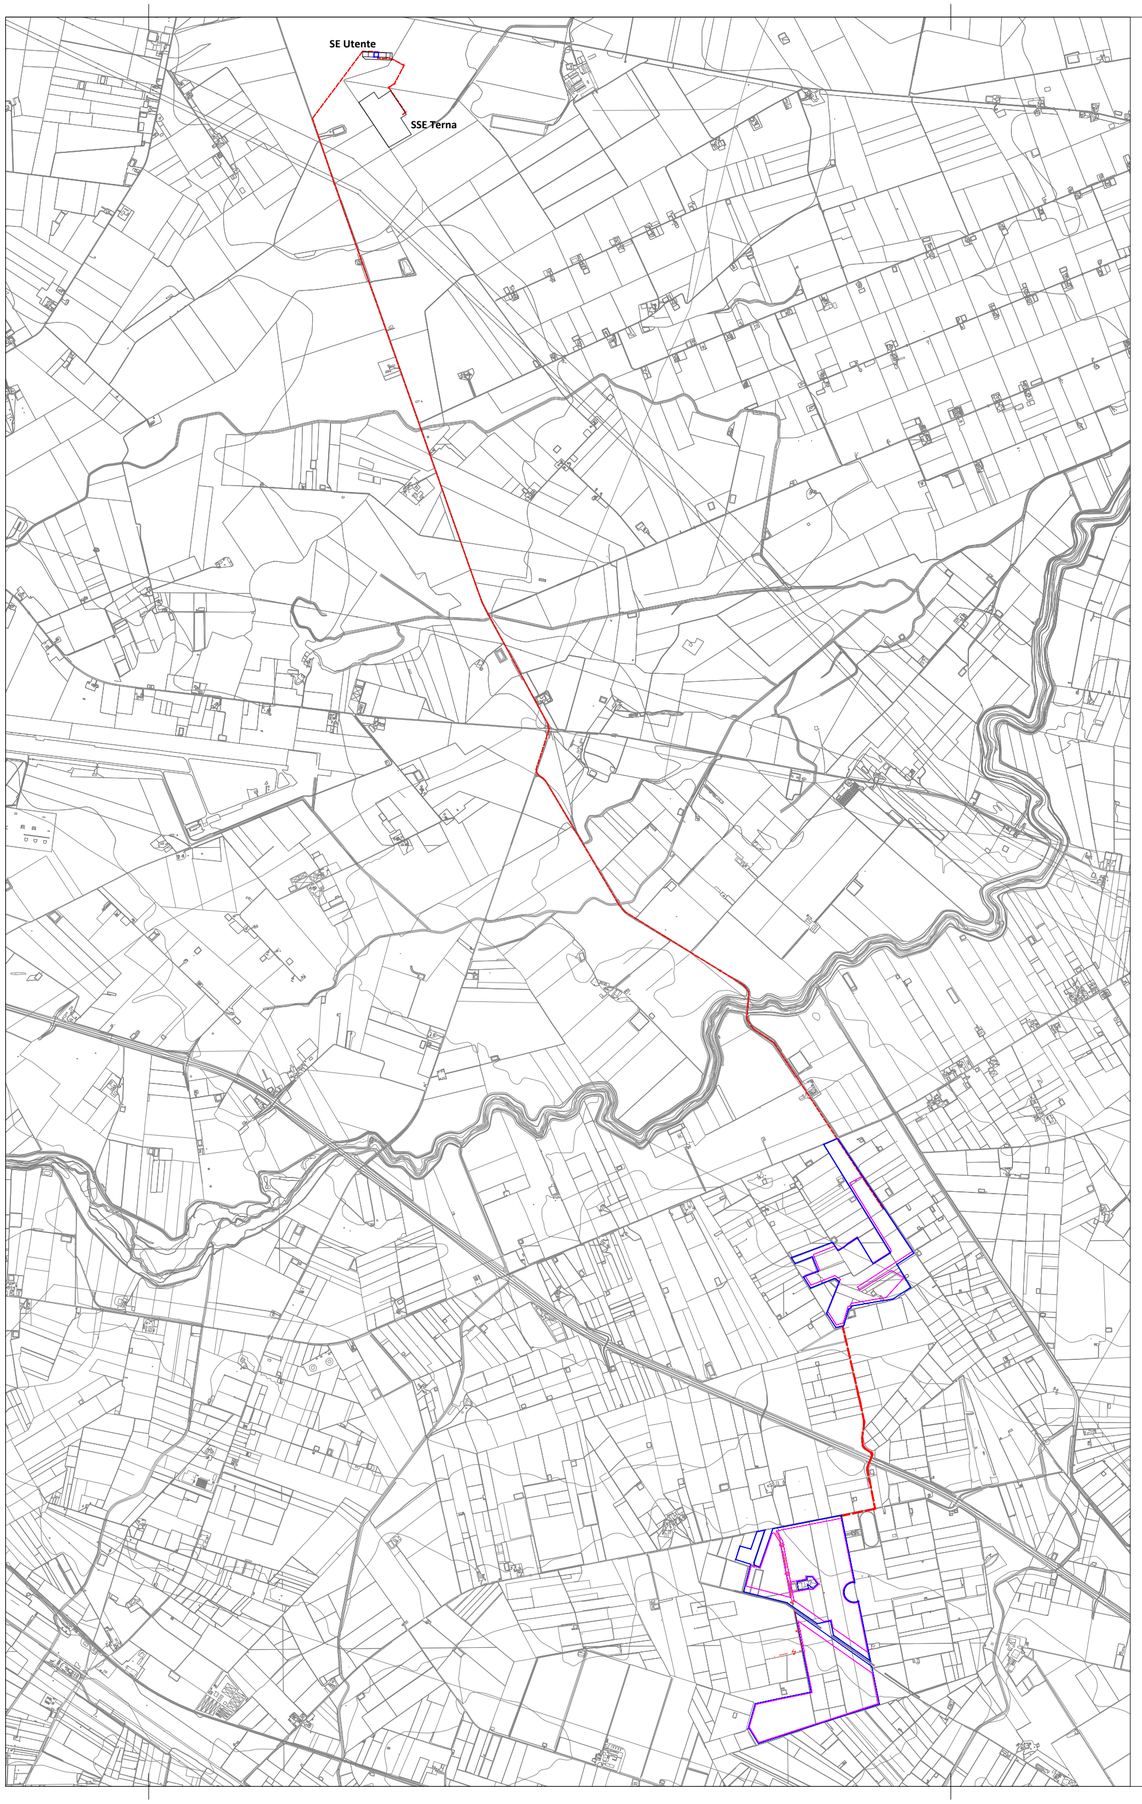

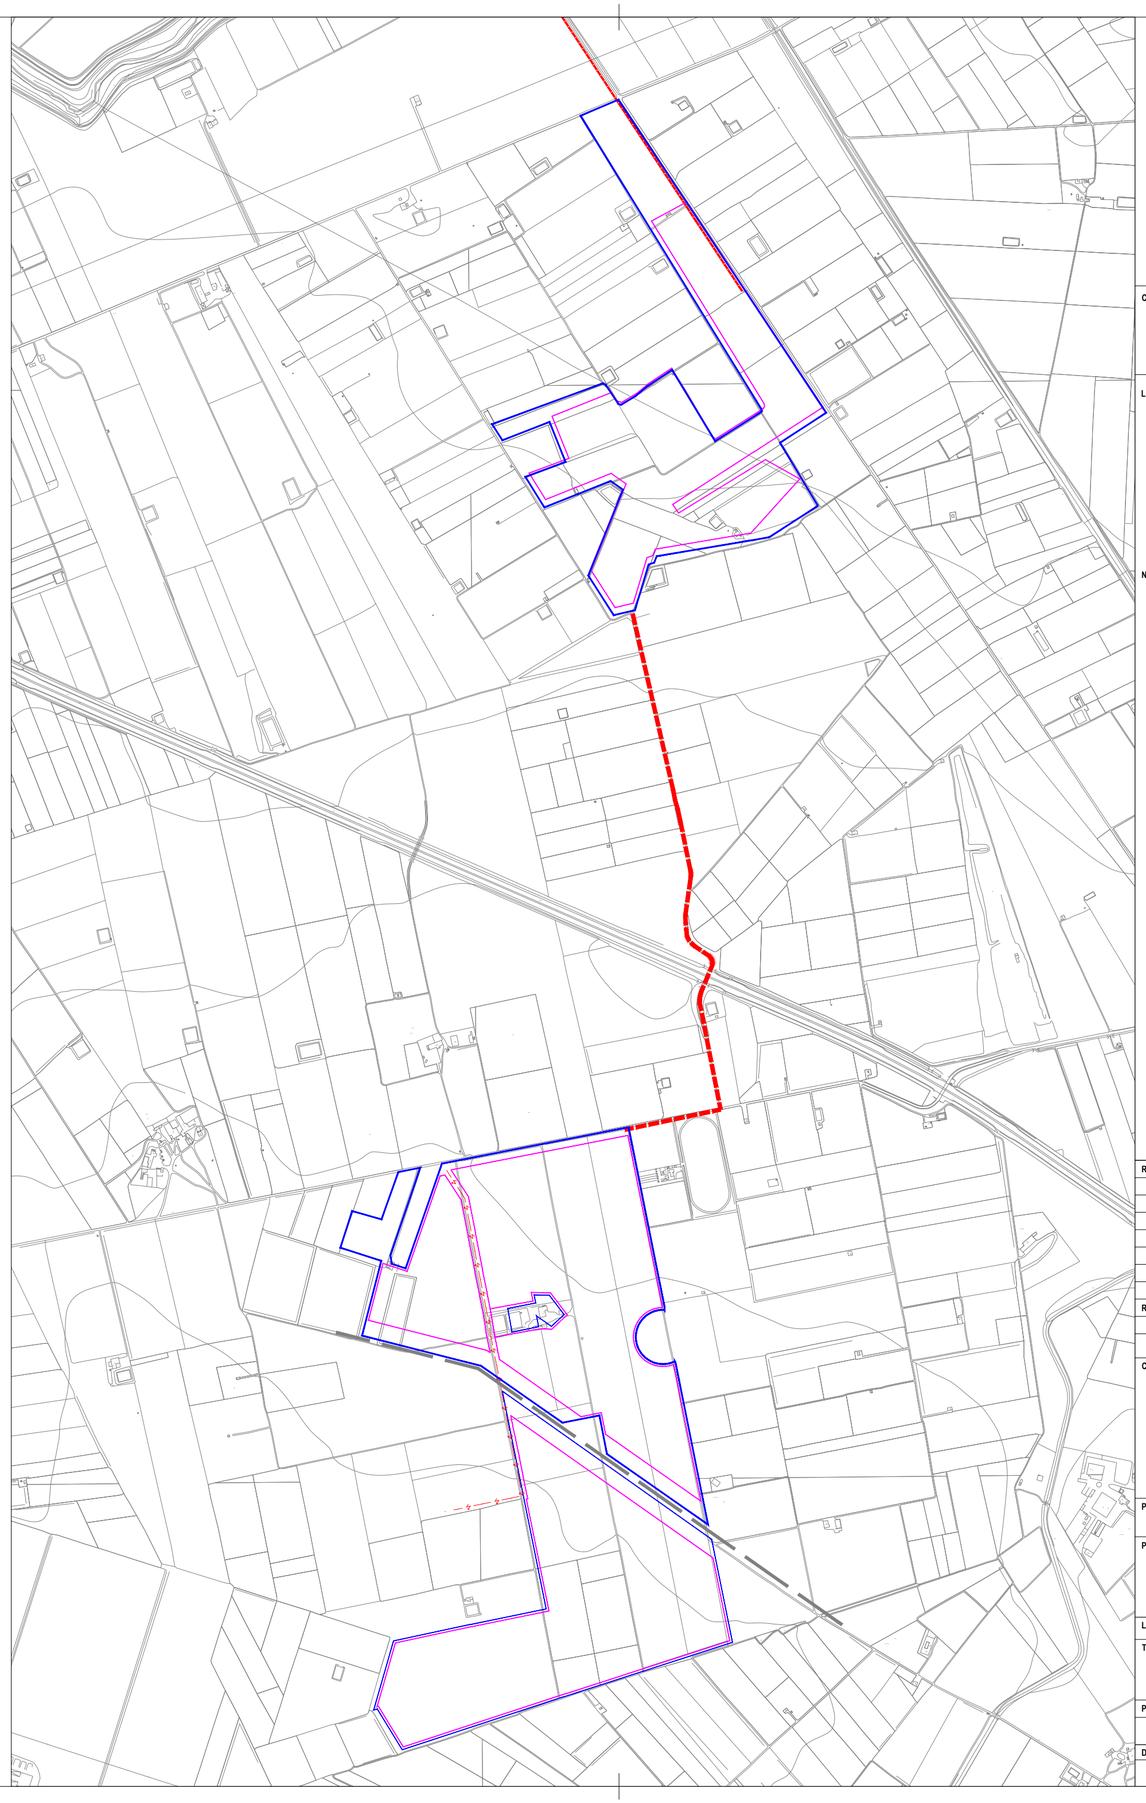

COORDINATE:

41°21'55.51"N
15°47'50.34"E
UTM-WGS 1984 datum, Zone 33 North, Meter

LEGENDA:

- ELETTRODOTTO
- AREA DISPONIBILE
- AREA DI PROGETTO
- LINEA ELETTRICA PREESISTENTE
- TRATTURO

NOTE:

REV.	DATA:	DESCRIZIONE:

REVISIONI:

REDATTO:	VERIFICATO:	APPROVATO:	CLIENTE:

CLIENTE:

X-ELIO

X-ELIO ITALIA 7 S.R.L.
Corso Vittorio Emanuele II n. 349 - 00186 ROMA
Tel.+39 06.8412640 - Fax +39 06.8551726
Partita IVA nº 15465391009

PROGETTISTA

architettura sostenibile s.r.l. Viale Jonio, 95 - 00141 - Roma
info@architetturasostenibile.com

PROGETTO:

PROGETTO AGROVOLTAICO "ORTA NOVA"

Realizzazione di un impianto agrovoltaico di potenza pari a 68,475 MWp e relative opere di connessione alla RTN

LOCALITA': REGIONE PUGLIA - COMUNI DI ORTA NOVA, CERIGNOLA E MANFREDONIA (FG)

TITOLO:

INQUADRAMENTO GENERALE
Impianto agrovoltaico su CTR

PRATICA N:	FORMATO:	N°DISEGNO:	FOGLIO:	REV:
	A2	AS_ORN_G.1.3		

DATA:	SCALA:
12\2021	1:30.000\11.000

TUTTI I DIRITTI RISERVATI
PROPRIETÀ LETTERARIA RIVOLGERSI ALL'ARC. ed ARCHITETTURA SOSTENIBILE s.r.l.
PROPRIETÀ INTELLETTUALE
ART. 2575 CODICE CIVILE
LEGGE 633/1941 ART. 95-96-98