

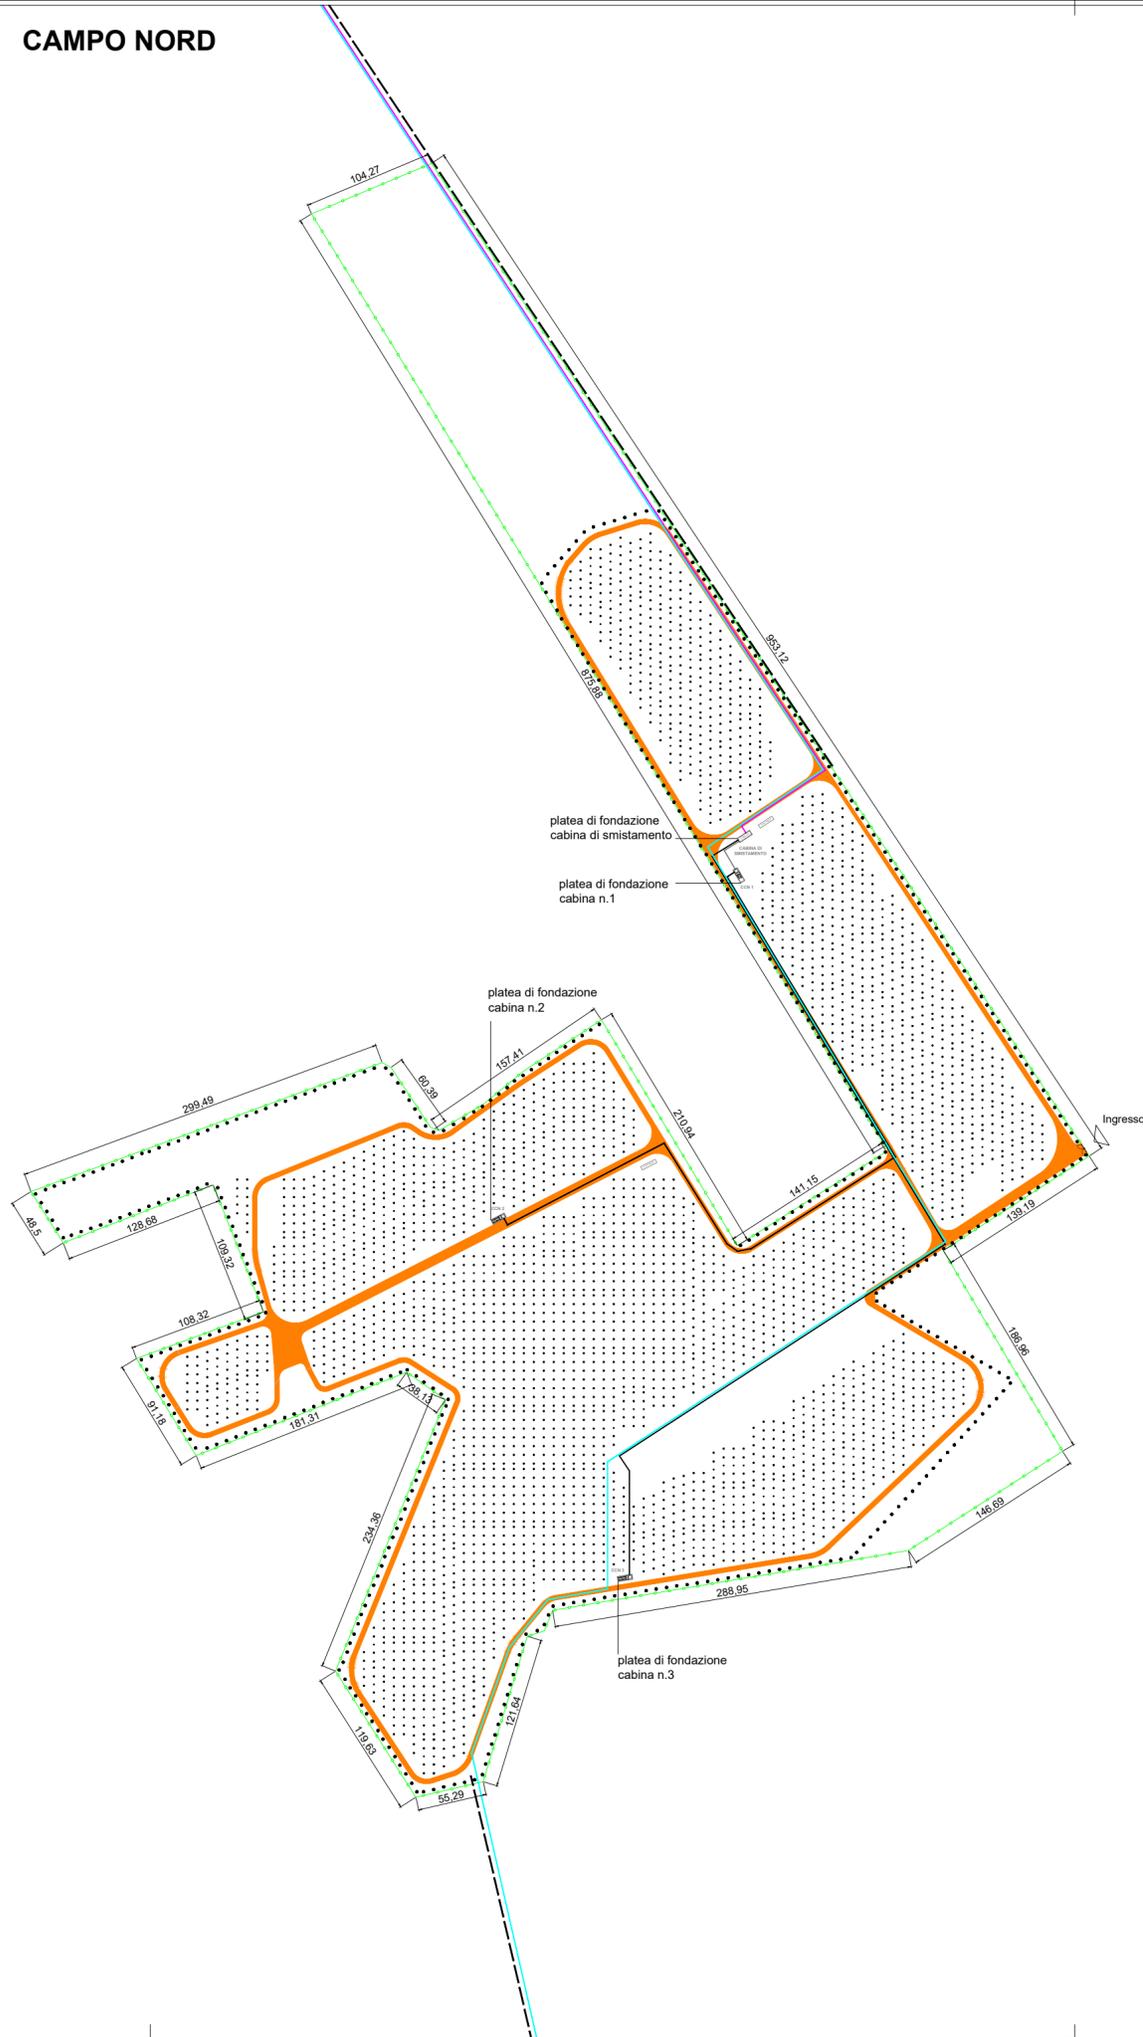


CAMPO NORD

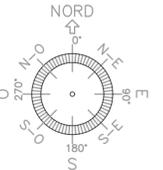

CAMPO SUD

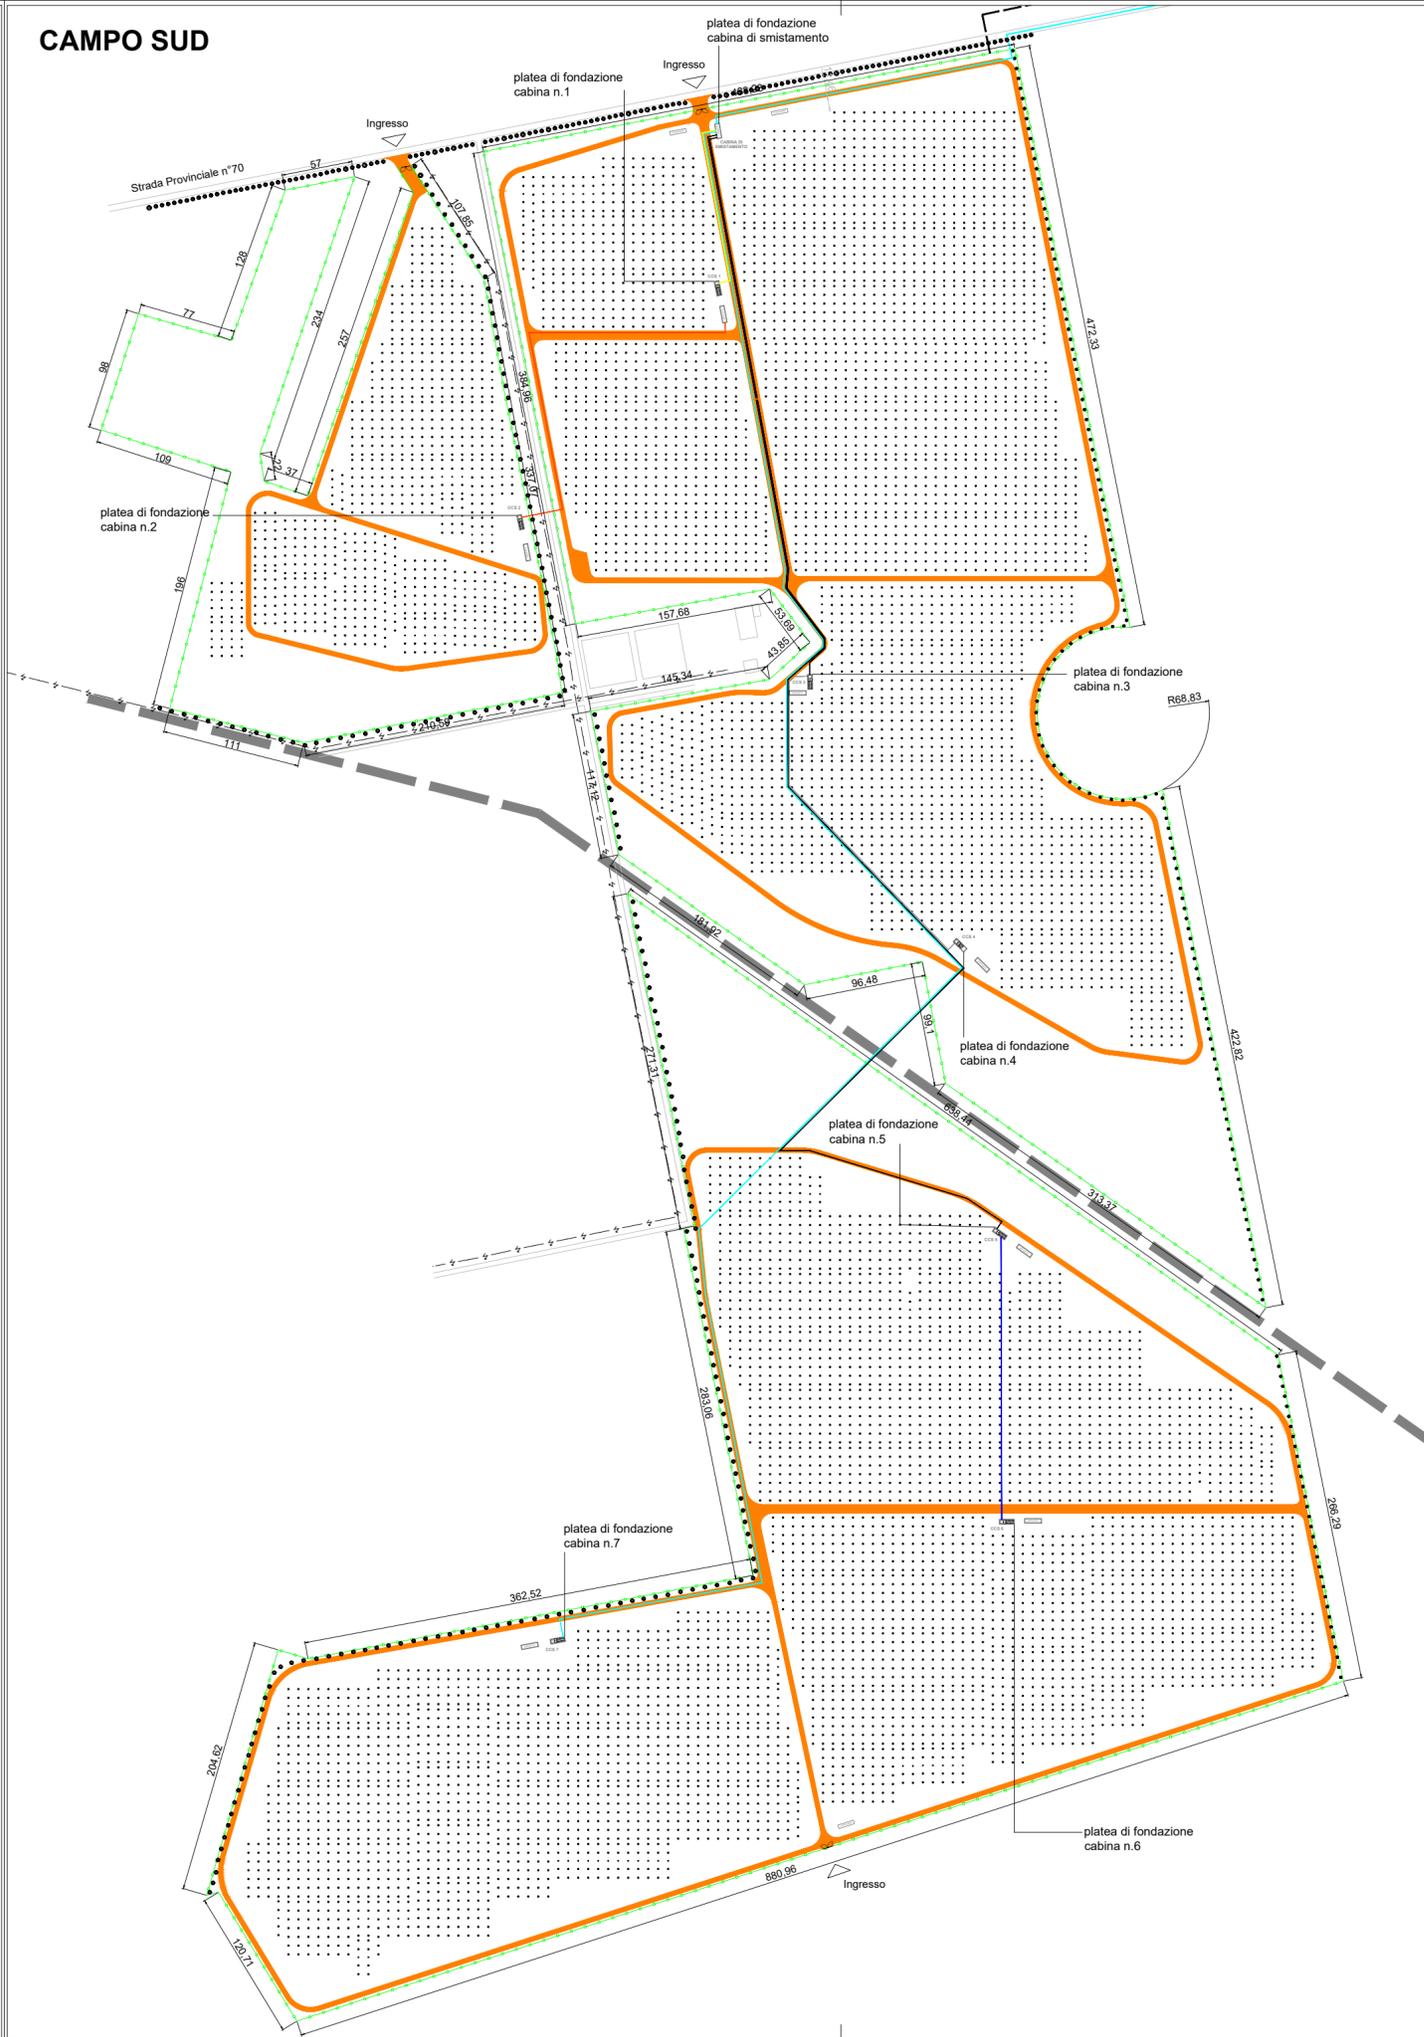

COORDINATE:
 41°21'55.51"N
 15°47'50.34"E
 UTM-WGS 1984 datum, Zone 33 North

- LEGENDA:**
- ELETTRODOOTTO
 - RECINZIONE
 - VIABILITA' DI CAMPO
 - PLATEA DI FONDAZIONE POWER SKID E CABINA
 - PALI TRACKER
 - TRATTURO

REV	DATA	DESCRIZIONE

REVISIONI:	REDDATTO:	VERIFICATO:	APPROVATO:	CLIENTE:

CLIENTE:
X-ELIO
 X-ELIO ITALIA 7 S.R.L.
 Corso Vittorio Emanuele II n. 349 - 00186 ROMA
 Tel. +39 06.8412640 - Fax +39 06.8551726
 Partita IVA n° 15465391009

PROGETTISTA:
 architettura sostenibile
 Viale Sarno, 95 - 00141 - Roma
 info@architetturasostenibile.com

PROGETTO:
PROGETTO AGROVOLTAICO "ORTA NOVA"
 Realizzazione di un impianto agrovoltaico di potenza pari a 68,475 MWp e relative opere di connessione alla RTN

LOCALITA': COMUNE DI ORTA NOVA (FG) - PUGLIA

TITOLO:
PLANIMETRIA GENERALE D'IMPIANTO ubicazione opere strutturali

PRATICA N:	FORMATO:	N°DISEGNO:	FOGLIO:	REV:
	A2	AS_ORN_G.3.3.1		
DATA:	SCALA:			
12/2021	1:4.000			