
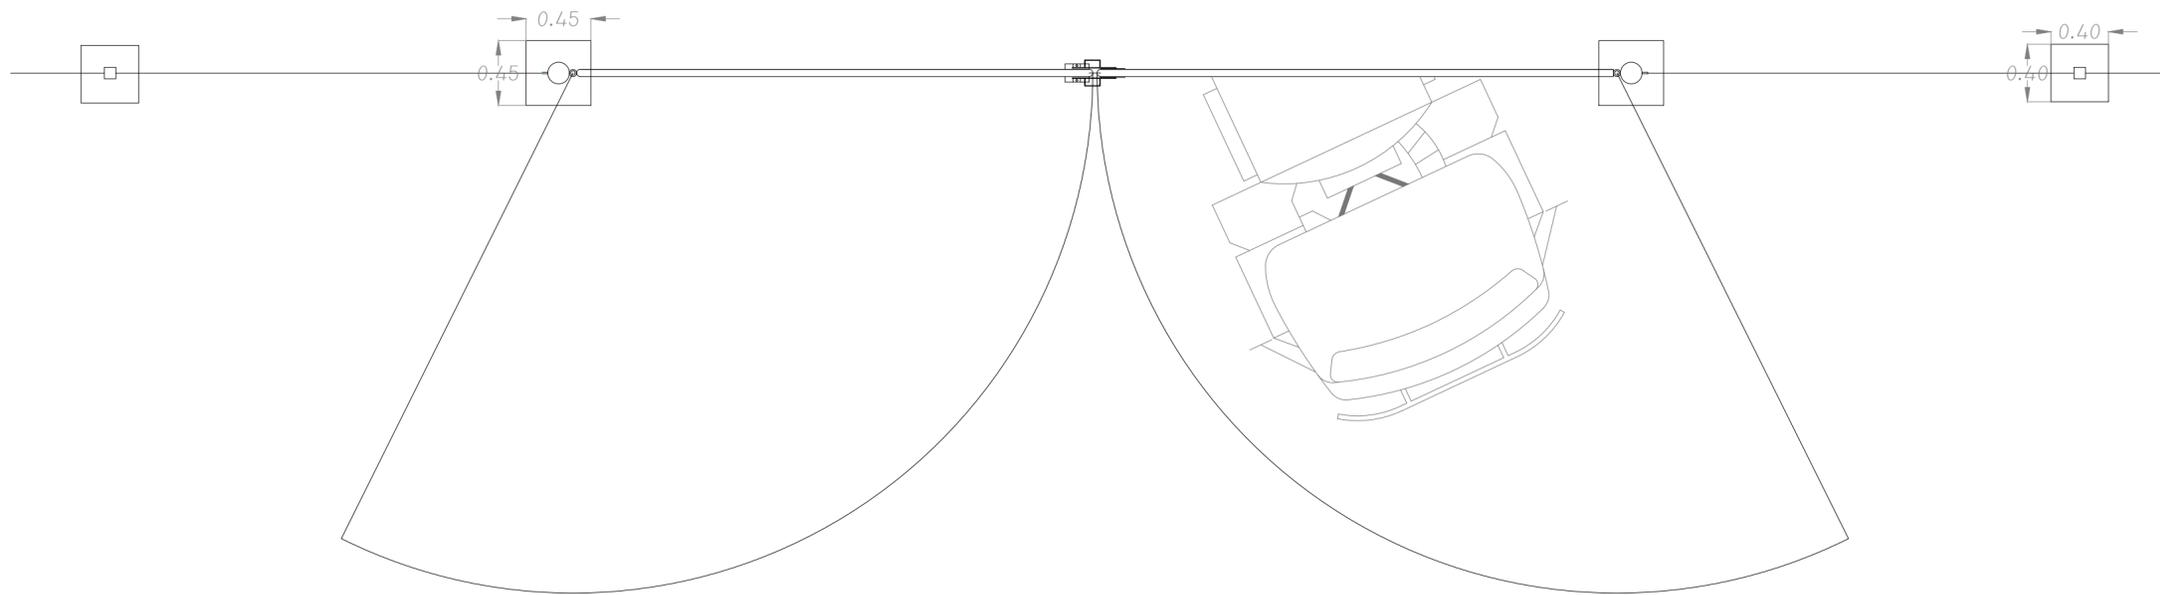


COORDINATE:
 41°21'55.51"N
 15°47'50.34"E
 UTM-WGS 1984 datum, Zone 33 North

NOTE:

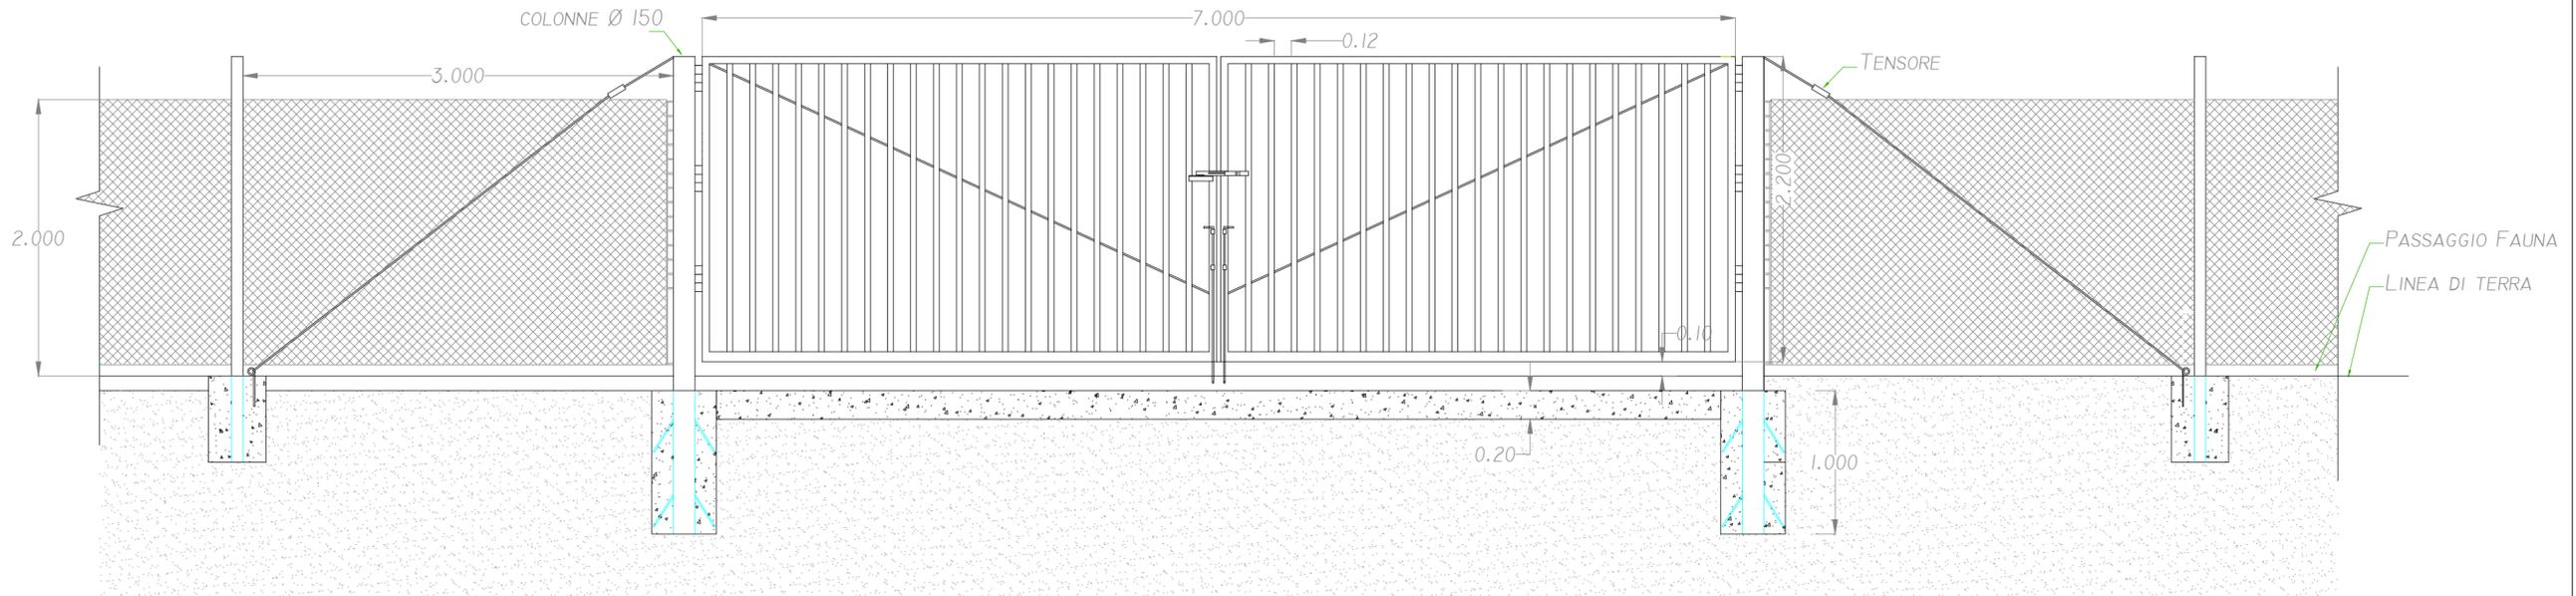

REV.	DATA:	DESCRIZIONE:

REVISIONI:			
REDATTO:	VERIFICATO:	APPROVATO:	CLIENTE:

CLIENTE:

X-ELIO
 X-ELIO ITALIA 7 S.R.L.
 Corso Vittorio Emanuele II n. 349 - 00186 ROMA
 Tel. +39 06.8412640 - Fax +39 06.8551726
 Partita IVA n° 15465391009

PROGETTISTA: architettura sostenibile
 Viale Sanio, 95 - 00141 - Roma
 info@architetturasostenibile.com

PROGETTO:
PROGETTO AGROVOLTAICO "ORTA NOVA"
Realizzazione di un impianto agrovoltico di potenza pari a 68,475 MWp e relative opere di connessione alla RTN

LOCALITA': REGIONE PUGLIA - COMUNI DI ORTA NOVA, CERIGNOLA E MANFREDONIA (FG)

TITOLO:
Recinzione e ingressi- Particolari costruttivi

PRATICA N:	FORMATO:	N°DISEGNO:	FOGLIO:	REV:
	A2	AS_ORN_3-4.2		
DATA:	SCALA:			
10/2021	1:50			