

CLIENTE: X-ELIO ITALIA 7 S.R.L.
 Corso Vittorio Emanuele II n. 349 - 00186 ROMA
 Tel.+39 06.8412640 - Fax +39 06.8551726
 Partita IVA n° 15465391009

PROGETTISTA: **architettura sostenibile** s.r.l.
 Viale Jonio, 95 - 00141 - Roma
 info@architetturasostenibile.com


TITOLO: **Carta dei Vincoli del Bacino Visivo e di Visibilità Teorica**

PROGETTO: *Realizzazione di un impianto agrolvoltaico di potenza pari a 68,475 MWp e relative opere di connessione alla RTN*

REGIONE PUGLIA - COMUNI DI ORTA NOVA
 CERIGNOLA E MANFREDONIA (FG)

FORMATO: A3
 SCALA: 1:40.000

N° DISEGNO:
 AS_ORN_V.01

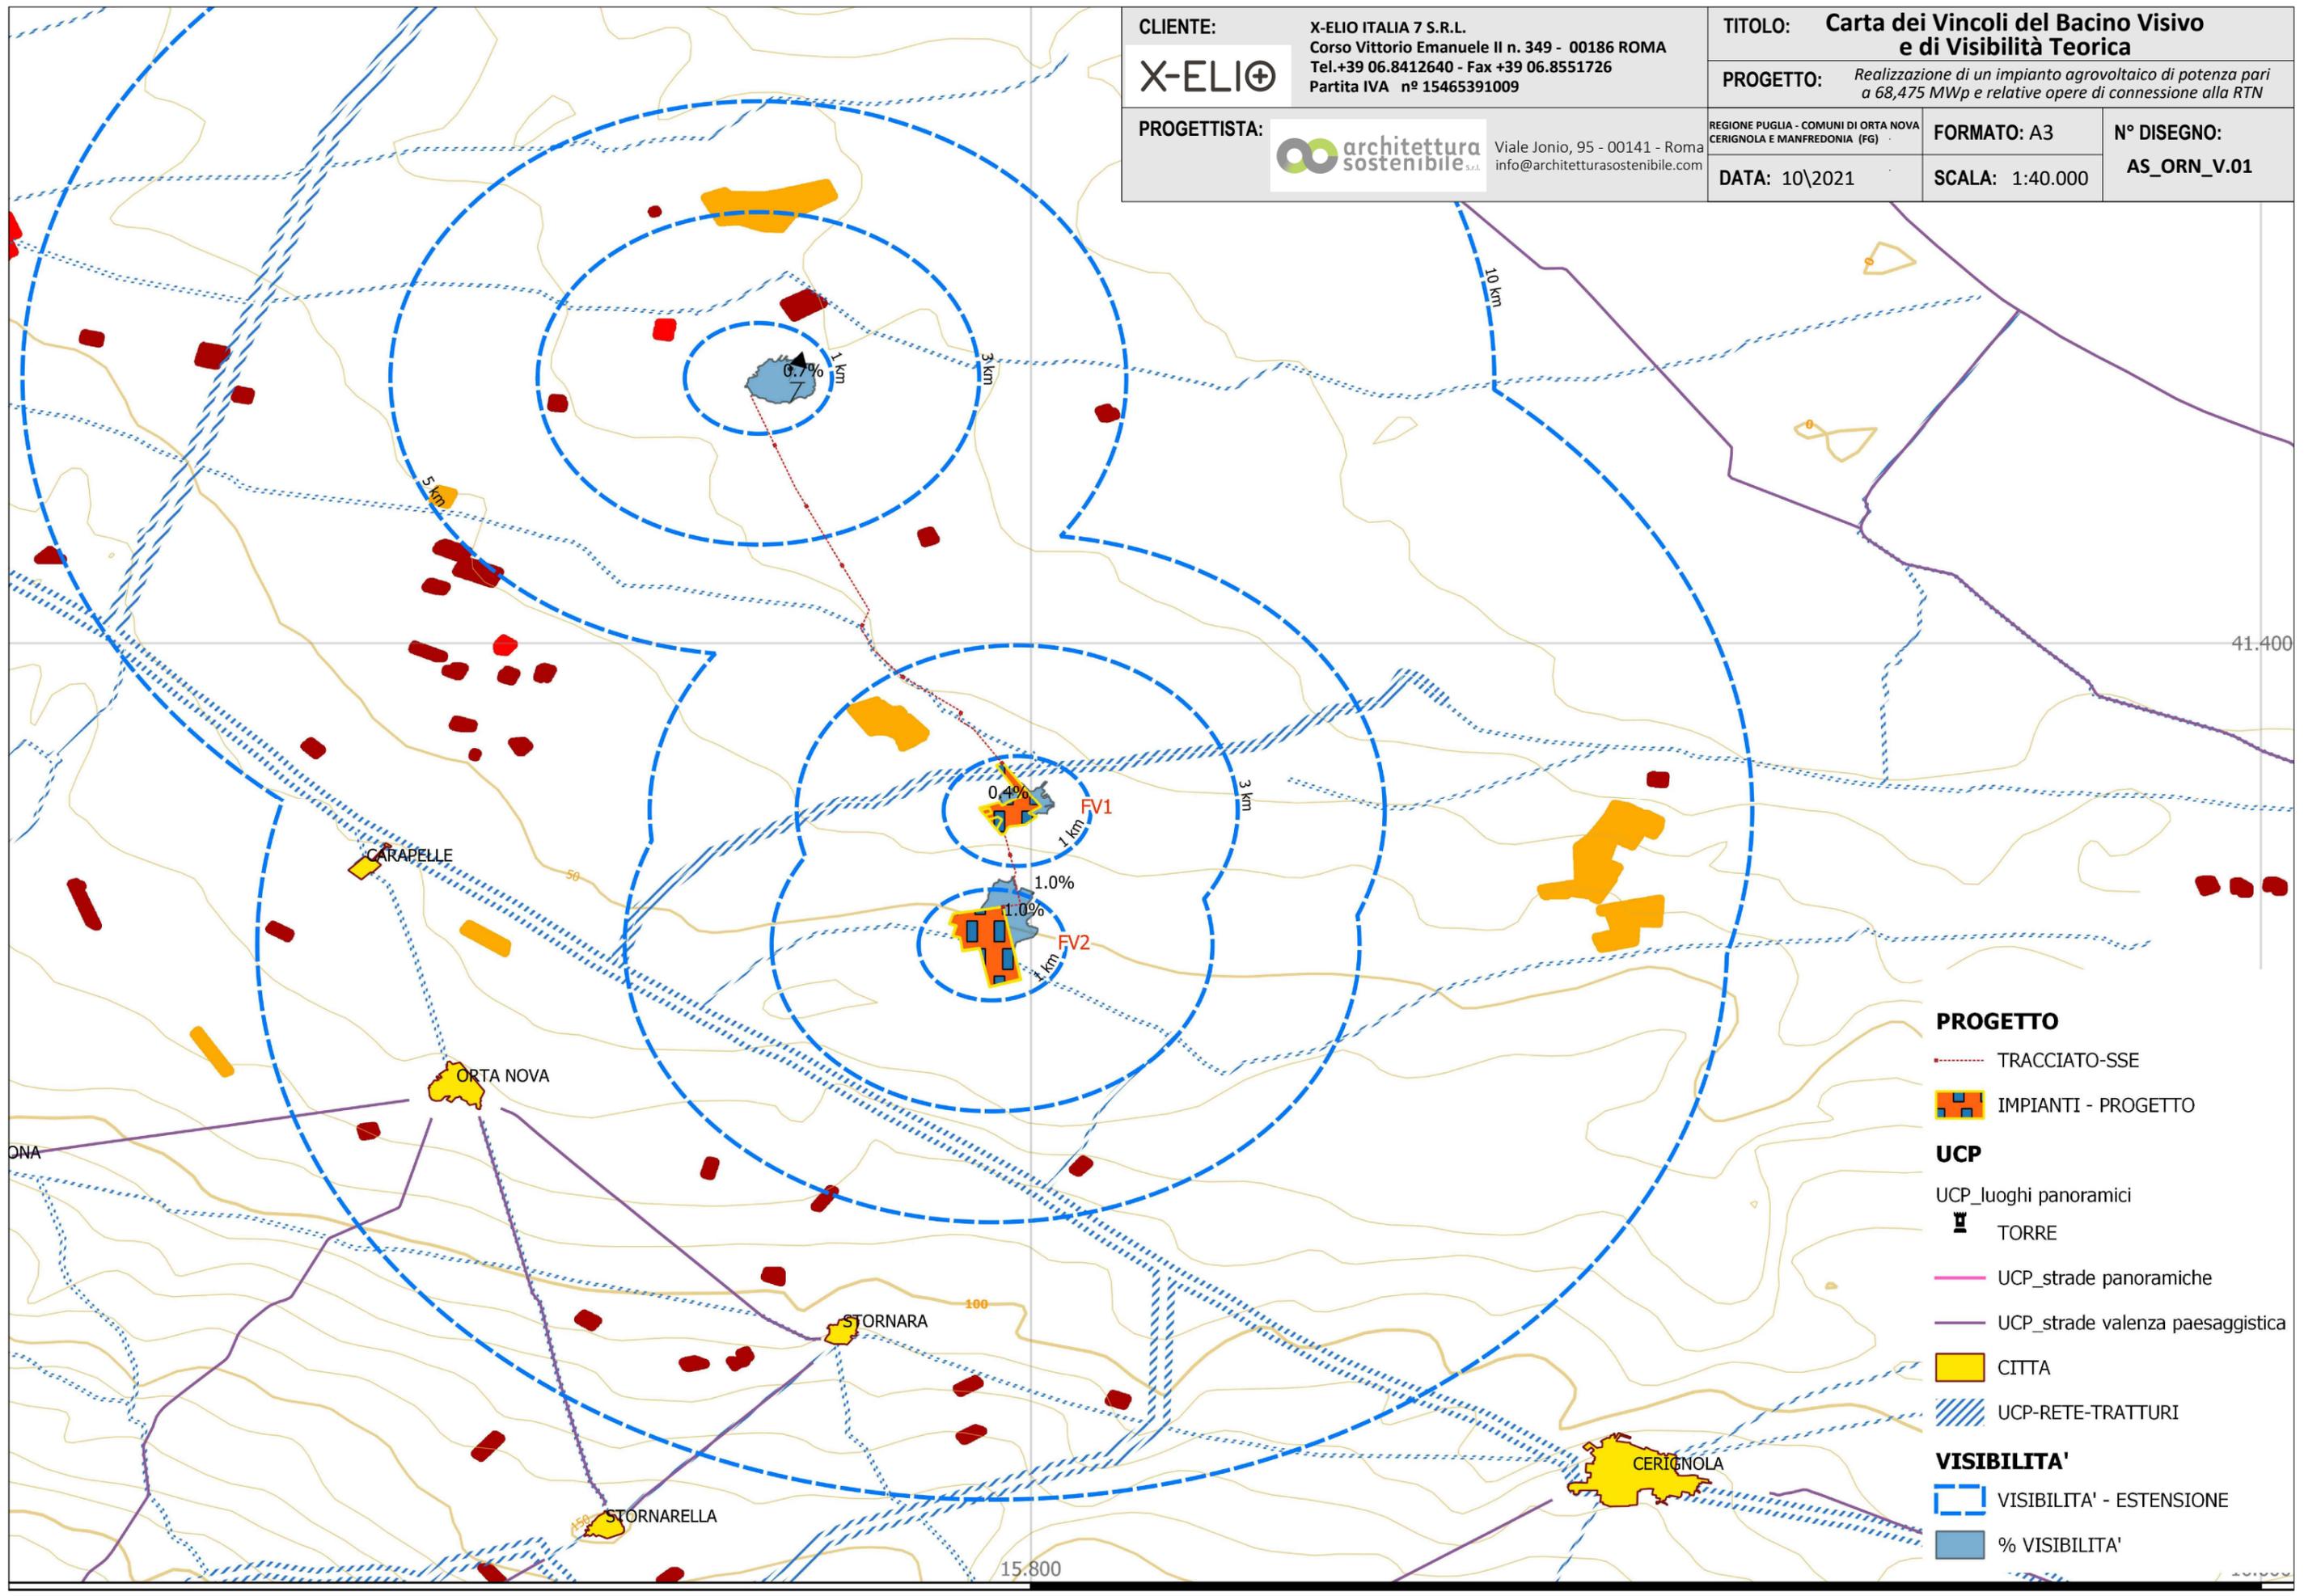

- PROGETTO**
- TRACCIATO-SSE
 - IMPIANTI - PROGETTO
- UCP**
- UCP_luoghi panoramici
 - TORRE
 - UCP_strade panoramiche
 - UCP_strade valenza paesaggistica
 - CITTA
 - UCP-RETE-TRATTURI
- VISIBILITA'**
- VISIBILITA' - ESTENSIONE
 - % VISIBILITA'