


SEZIONE TIPO


STRADA DI ACCESSO CAMPO FOTOVOLTAICO

Scala 1:50

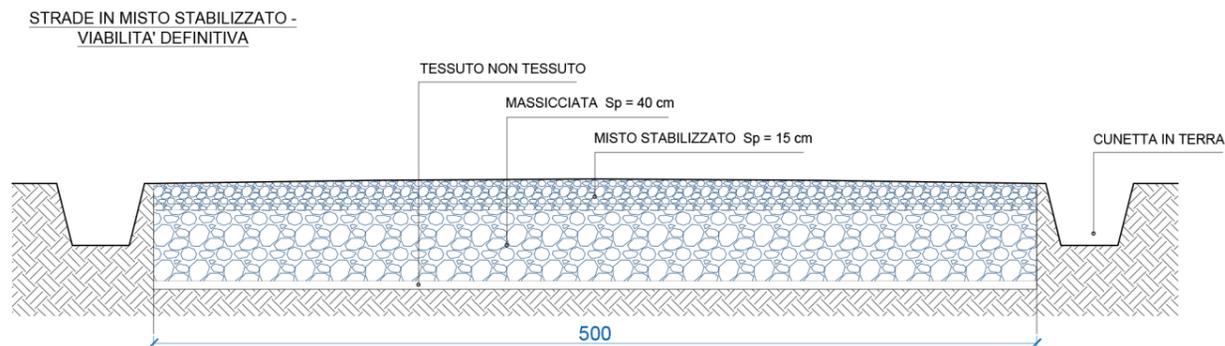

DETTAGLIO PAVIMENTAZIONE

Scala 1:10

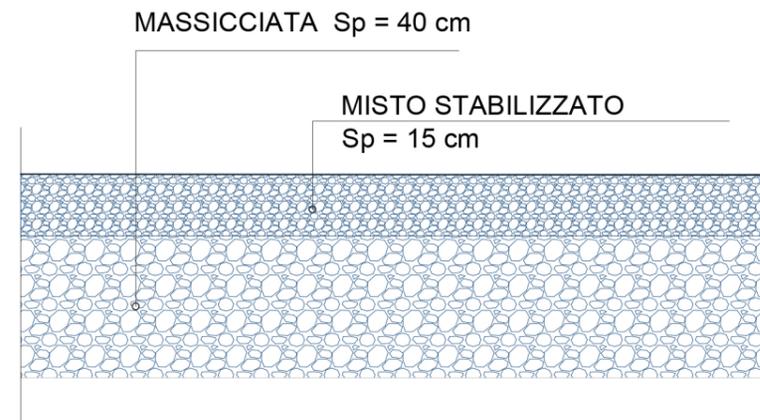

REGIONE BASILICATA



PROVINCIA DI POTENZA



COMUNE DI
PALAZZO SAN GERVASIO



Denominazione impianto:

CONTRADA LAGARELLI

Ubicazione:

Comune di Palazzo San Gervasio (PZ)
Località "Contrada Lagarelli"

Foglio: 30

Particelle: varie

PROGETTO DEFINITIVO

per la realizzazione di un impianto agrovoltaiico da ubicare nel comune di Palazzo San Gervasio (PZ) in località "Contrada Lagarelli", potenza nominale pari a 19,98405 MW in DC e potenza in immissione pari a 15,96 MW AC, e delle relative opere di connessione alla RTN ricadenti nei comuni di Palazzo San Gervasio (PZ), Banzi (PZ) e Genzano di Lucania (PZ).

PROPONENTE



PALAZZO SAN GERVASIO 1 SPV S.R.L.

Via Cino del Duca, 5

20122 - Milano (MI)

P.IVA: 02083840765

PEC: palazzosangervasio1spv@legalmail.it

ELABORATO

Sezioni Tipo Stradali Trasversali

Tav. n°

A.12.a.17

Scala

varie

Aggiornamenti	Numero	Data	Motivo	Eseguito	Verificato	Approvato
				Rev 0	Febbraio 2022	Istanza per l'avvio del procedimento di rilascio del provvedimento di VIA nell'ambito del Provvedimento Unico in materia Ambientale ai sensi dell'art.27 del D.Lgs.152/2006 e ss.mm.ii.

IL PROGETTISTA

Dott. Ing. SAVERIO GRAMEGNA

Via Caduti di Nassiriya n. 179

70022 Altamura (BA)

Ordine degli Ingegneri di Bari n. 8443

PEC: saverio.gramegna@ingpec.eu

Cell: 3286812690



IL TECNICO

Dott. Ing. SAVERIO GRAMEGNA

Via Caduti di Nassiriya n. 179

70022 Altamura (BA)

Ordine degli Ingegneri di Bari n. 8443

PEC: saverio.gramegna@ingpec.eu

Cell: 3286812690



Spazio riservato agli Enti