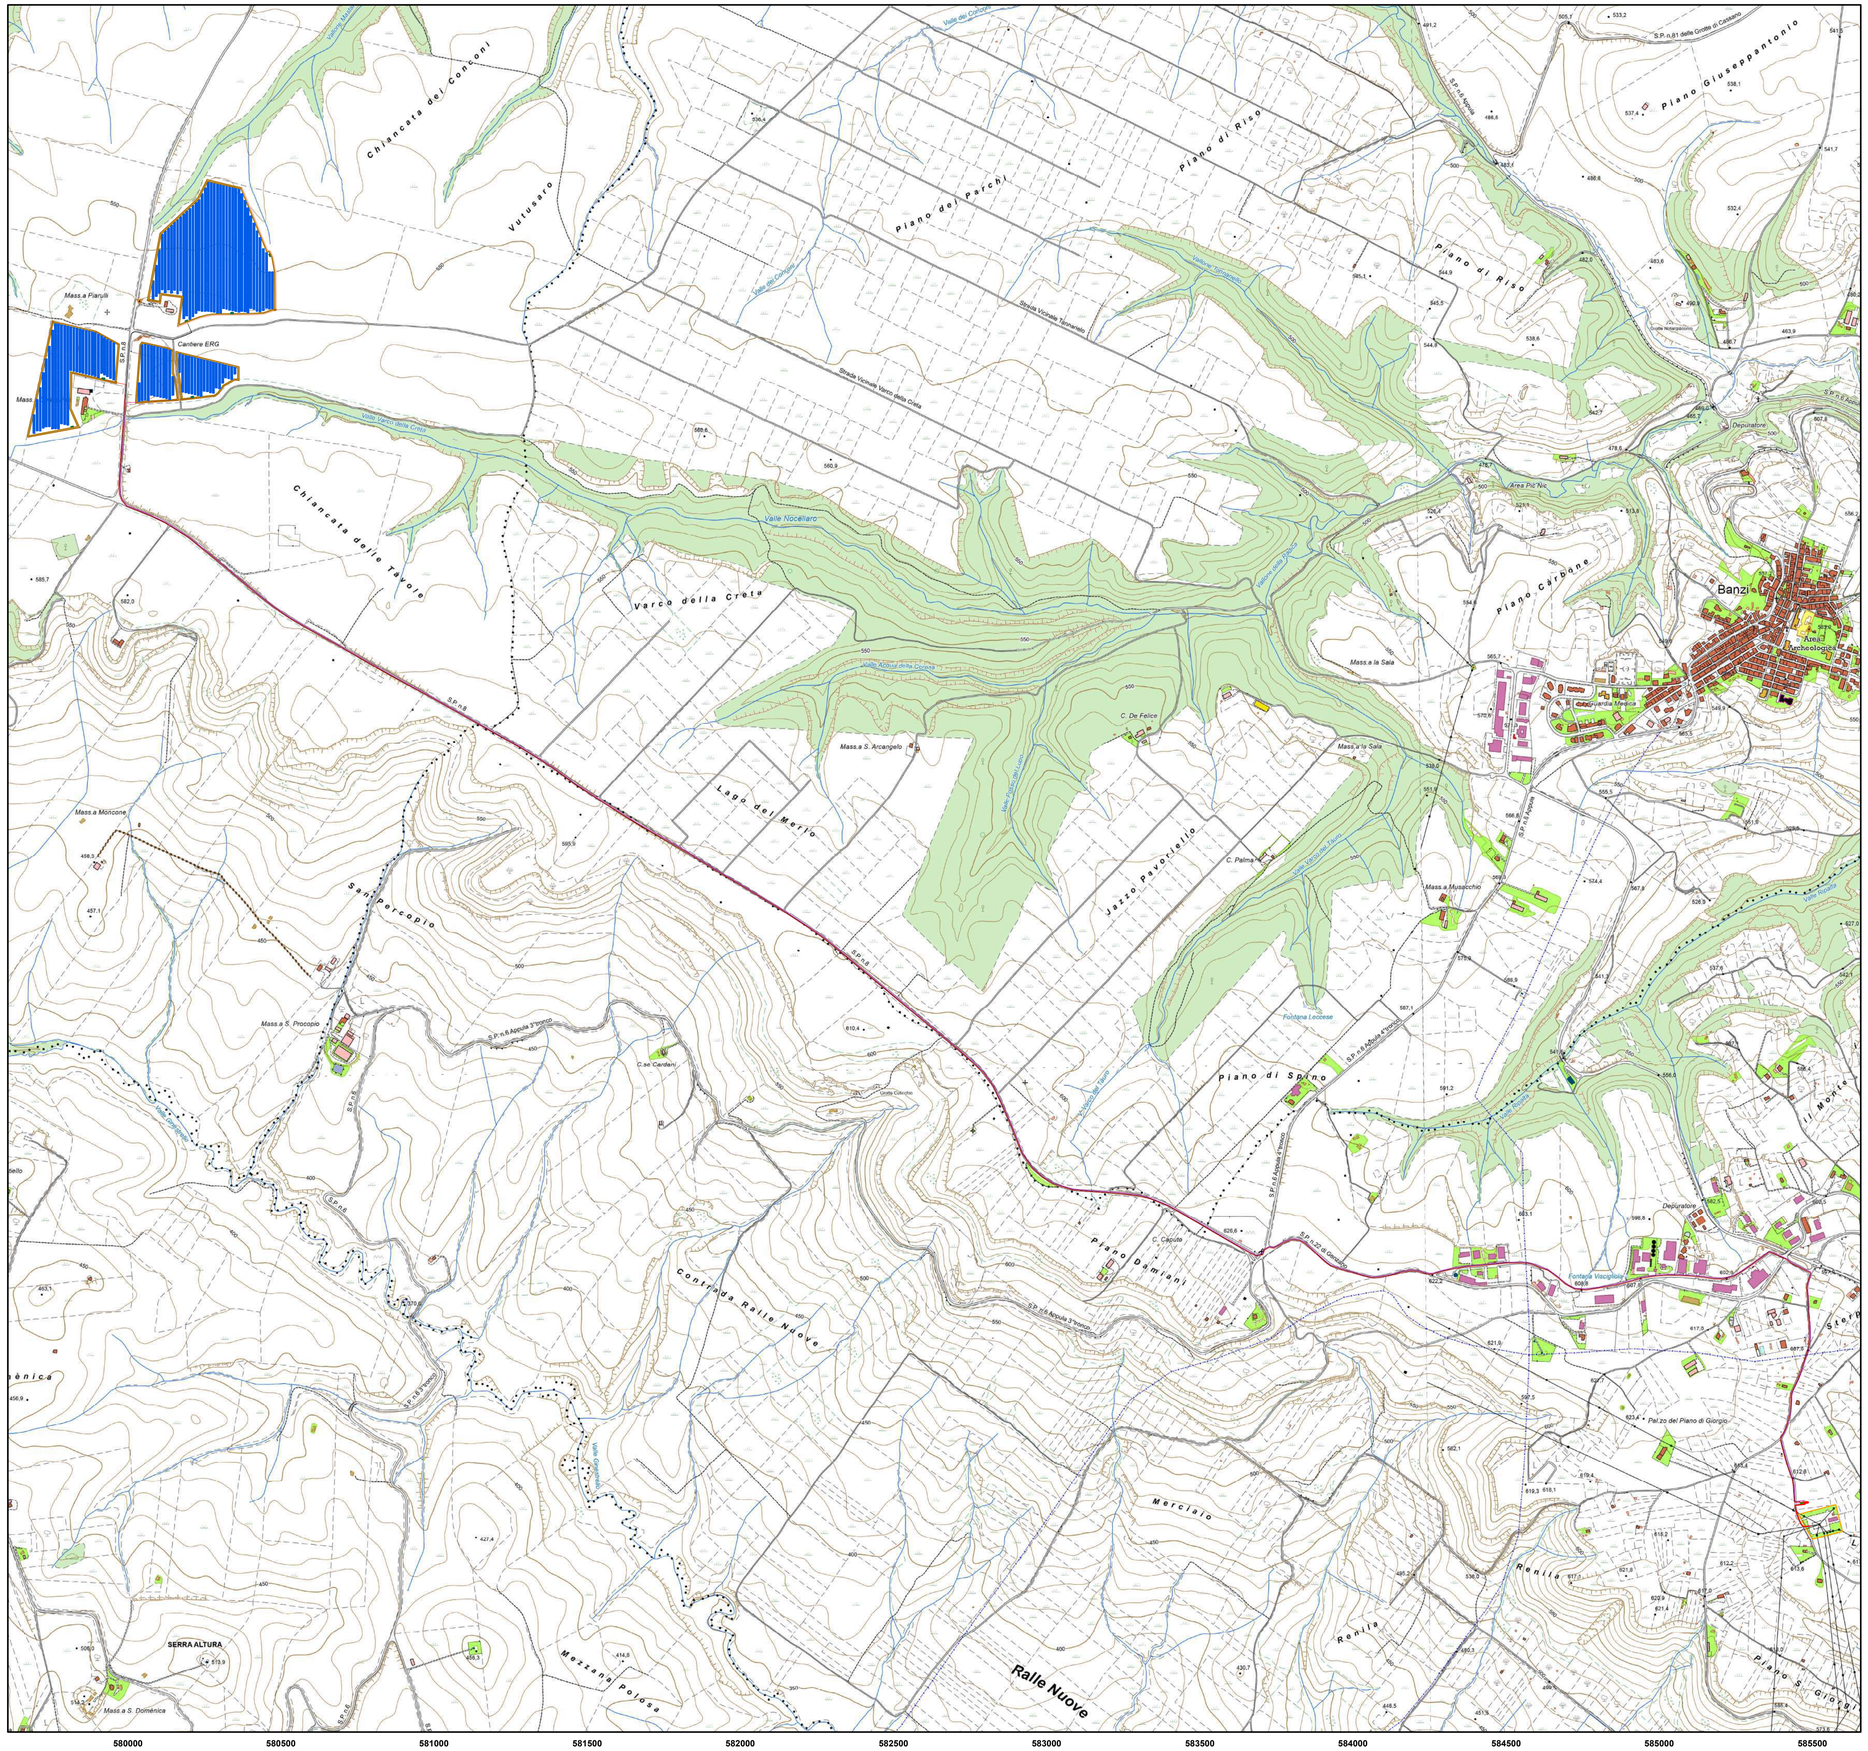

REGIONE BASILICATA	PROVINCIA DI POTENZA	COMUNE DI PALAZZO SAN GERVASIO

Denominazione impianto:	***CONTRADA LAGARELLI***	
Ubicazione:	**Comune di Palazzo San Gervasio (PZ)** **Località "Contrada Lagarelli"**	Foglio: **30** Particelle: **varie**

PROGETTO DEFINITIVO
per la realizzazione di un impianto agrovoltaico da ubicare nel comune di Palazzo San Gervasio (PZ) in località "Contrada Lagarelli", potenza nominale pari a 19,98405 MW in DC e potenza in immissione pari a 15,96 MW AC, e delle relative opere di connessione alla RTN ricadenti nei comuni di Palazzo San Gervasio (PZ), Banzi (PZ) e Genzano di Lucania (PZ).

PROPONENTE

PALAZZO SAN GERVASIO 1 SPV S.R.L.

PALAZZO SAN GERVASIO 1 SPV S.R.L.
Via Cino del Duca, 5
20122 - Milano (MI)
P.IVA: 02083840765
PEC: palazzosangervasio1spv@legalmail.it

ELABORATO

Corografia generale dell'area

Tav. n° A.12.a.3.

Scala 1.10000

Aggiornamenti	Numero	Data	Motivo	Eseguito	Verificato	Approvato
	Rev 0	Febbraio 2022	Istanza per l'avvio del procedimento di rilascio del provvedimento di VIA nell'ambito del Provvedimento Unico in materia Ambientale ai sensi dell'art.27 del D.Lgs.152/2006 e ss.mm.ii.			

IL PROGETTISTA

Dott. Ing. SAVERIO GRAMEGNA
Via Caduti di Nassiriya n. 179
70022 Altamura (BA)
Ordine degli Ingegneri di Bari n. 8443
PEC: saverio.gramegna@ingpec.eu
Cell: 3286812690

progettista:

ORDINE DEGLI INGEGNERI PROVINCIA DI BARI SAVERIO GRAMEGNA Sez. A - 8443

IL TECNICO

Dott. Ing. SAVERIO GRAMEGNA
Via Caduti di Nassiriya n. 179
70022 Altamura (BA)
Ordine degli Ingegneri di Bari n. 8443
PEC: saverio.gramegna@ingpec.eu
Cell: 3286812690

ORDINE DEGLI INGEGNERI PROVINCIA DI BARI SAVERIO GRAMEGNA Sez. A - 8443

Spazio riservato agli Enti

Tutti i diritti sono riservati, la riproduzione anche parziale del disegno è vietata.

Legenda:

Impianto

Layer

- Cabine di Campo
- Pannelli FV
- Recinzione
- Viabilita

cavidotto

- 1
- 2
- 3

PTO

- Cabina di consegna 1
- Cabina di consegna 2
- Cabina di consegna 3
- CP_Genzano

1:10.000

0 250 500 1.000 1.500 2.000 Metri