


<b>REGIONE BASILICATA</b> 		<b>PROVINCIA DI POTENZA</b> 		<b>COMUNE DI PALAZZO SAN GERVASIO</b> 															
Denominazione impianto:		<b>CONTRADA LAGARELLI</b>																	
Ubicazione:		Comune di Palazzo San Gervasio (PZ) (PZ) Località "Contrada Lagarelli"		Foglio: 30 Particelle: varie															
<p align="center"><b>PROGETTO DEFINITIVO</b></p> <p>per la realizzazione di un impianto agrovoltaiico da ubicare nel comune di Palazzo San Gervasio (PZ) in località "Contrada Lagarelli", potenza nominale pari a 19,98405 MW in DC e potenza in immissione pari a 15,96 MW AC, e delle relative opere di connessione alla RTN ricadenti nei comuni di Palazzo San Gervasio (PZ), Banzi (PZ) e Genzano di Lucania (PZ).</p>																			
<b>PROPONENTE</b> 		PALAZZO SAN GERVASIO 1 SPV SRL Sede Legale: VIA Cino del Duca n. 5 - 20122 MILANO (MI) Partita IVA: 02083840765 pec: palazzosangervasio1spv@legalmail.it																	
<b>ELABORATO</b> <b>PLANIMETRIA CON UBICAZIONE DELLE INDAGINI GEOGNOSTICHE</b>				Tav. n° A.12.a.7. Scala 1:10.000															
<table border="1"> <thead> <tr> <th>Aggiornamenti</th> <th>N</th> <th>Data</th> <th>Motivo</th> <th>Eseguito</th> <th>Verificato</th> <th>Approvato</th> </tr> </thead> <tbody> <tr> <td>Rev 0</td> <td></td> <td>Febbraio 2022</td> <td>stanza di l'arrivo del procedimento di rilascio di VIA nell'ambito del provvedimento Unico in materia Ambientale ai sensi dell'Art. 27 del D.lgs. 152/2006 e s.m.i.</td> <td></td> <td></td> <td></td> </tr> </tbody> </table>		Aggiornamenti	N	Data	Motivo	Eseguito	Verificato	Approvato	Rev 0		Febbraio 2022	stanza di l'arrivo del procedimento di rilascio di VIA nell'ambito del provvedimento Unico in materia Ambientale ai sensi dell'Art. 27 del D.lgs. 152/2006 e s.m.i.							
Aggiornamenti	N	Data	Motivo	Eseguito	Verificato	Approvato													
Rev 0		Febbraio 2022	stanza di l'arrivo del procedimento di rilascio di VIA nell'ambito del provvedimento Unico in materia Ambientale ai sensi dell'Art. 27 del D.lgs. 152/2006 e s.m.i.																
<b>PROGETTAZIONE</b> Dott. Ing. SAVERIO GRAMEGNA Via CADUTI DI MASSARA, 179 70022 - ALTAMURA (BA) Ordine degli Ingegneri di Bari n. 8443 PEC: saverio.gramegna@ingpec.it Cell: 3286812690 		SPAZIO RISERVATO AGLI ENTI 		 Dr. Geol. ANTONIETTA CILUMBRIELLO Studio Tecnico Geologia, Energia & Ambiente Via Albani, snc 85013 - Genzano di Lucania (PZ) mail: agco.fab@gmail.com mob: 3471848562 															
TUTTI I DIRITTI SONO RISERVATI. LA RIPRODUZIONE ANCHE PARZIALE DEL DISEGNO È VIETATA																			

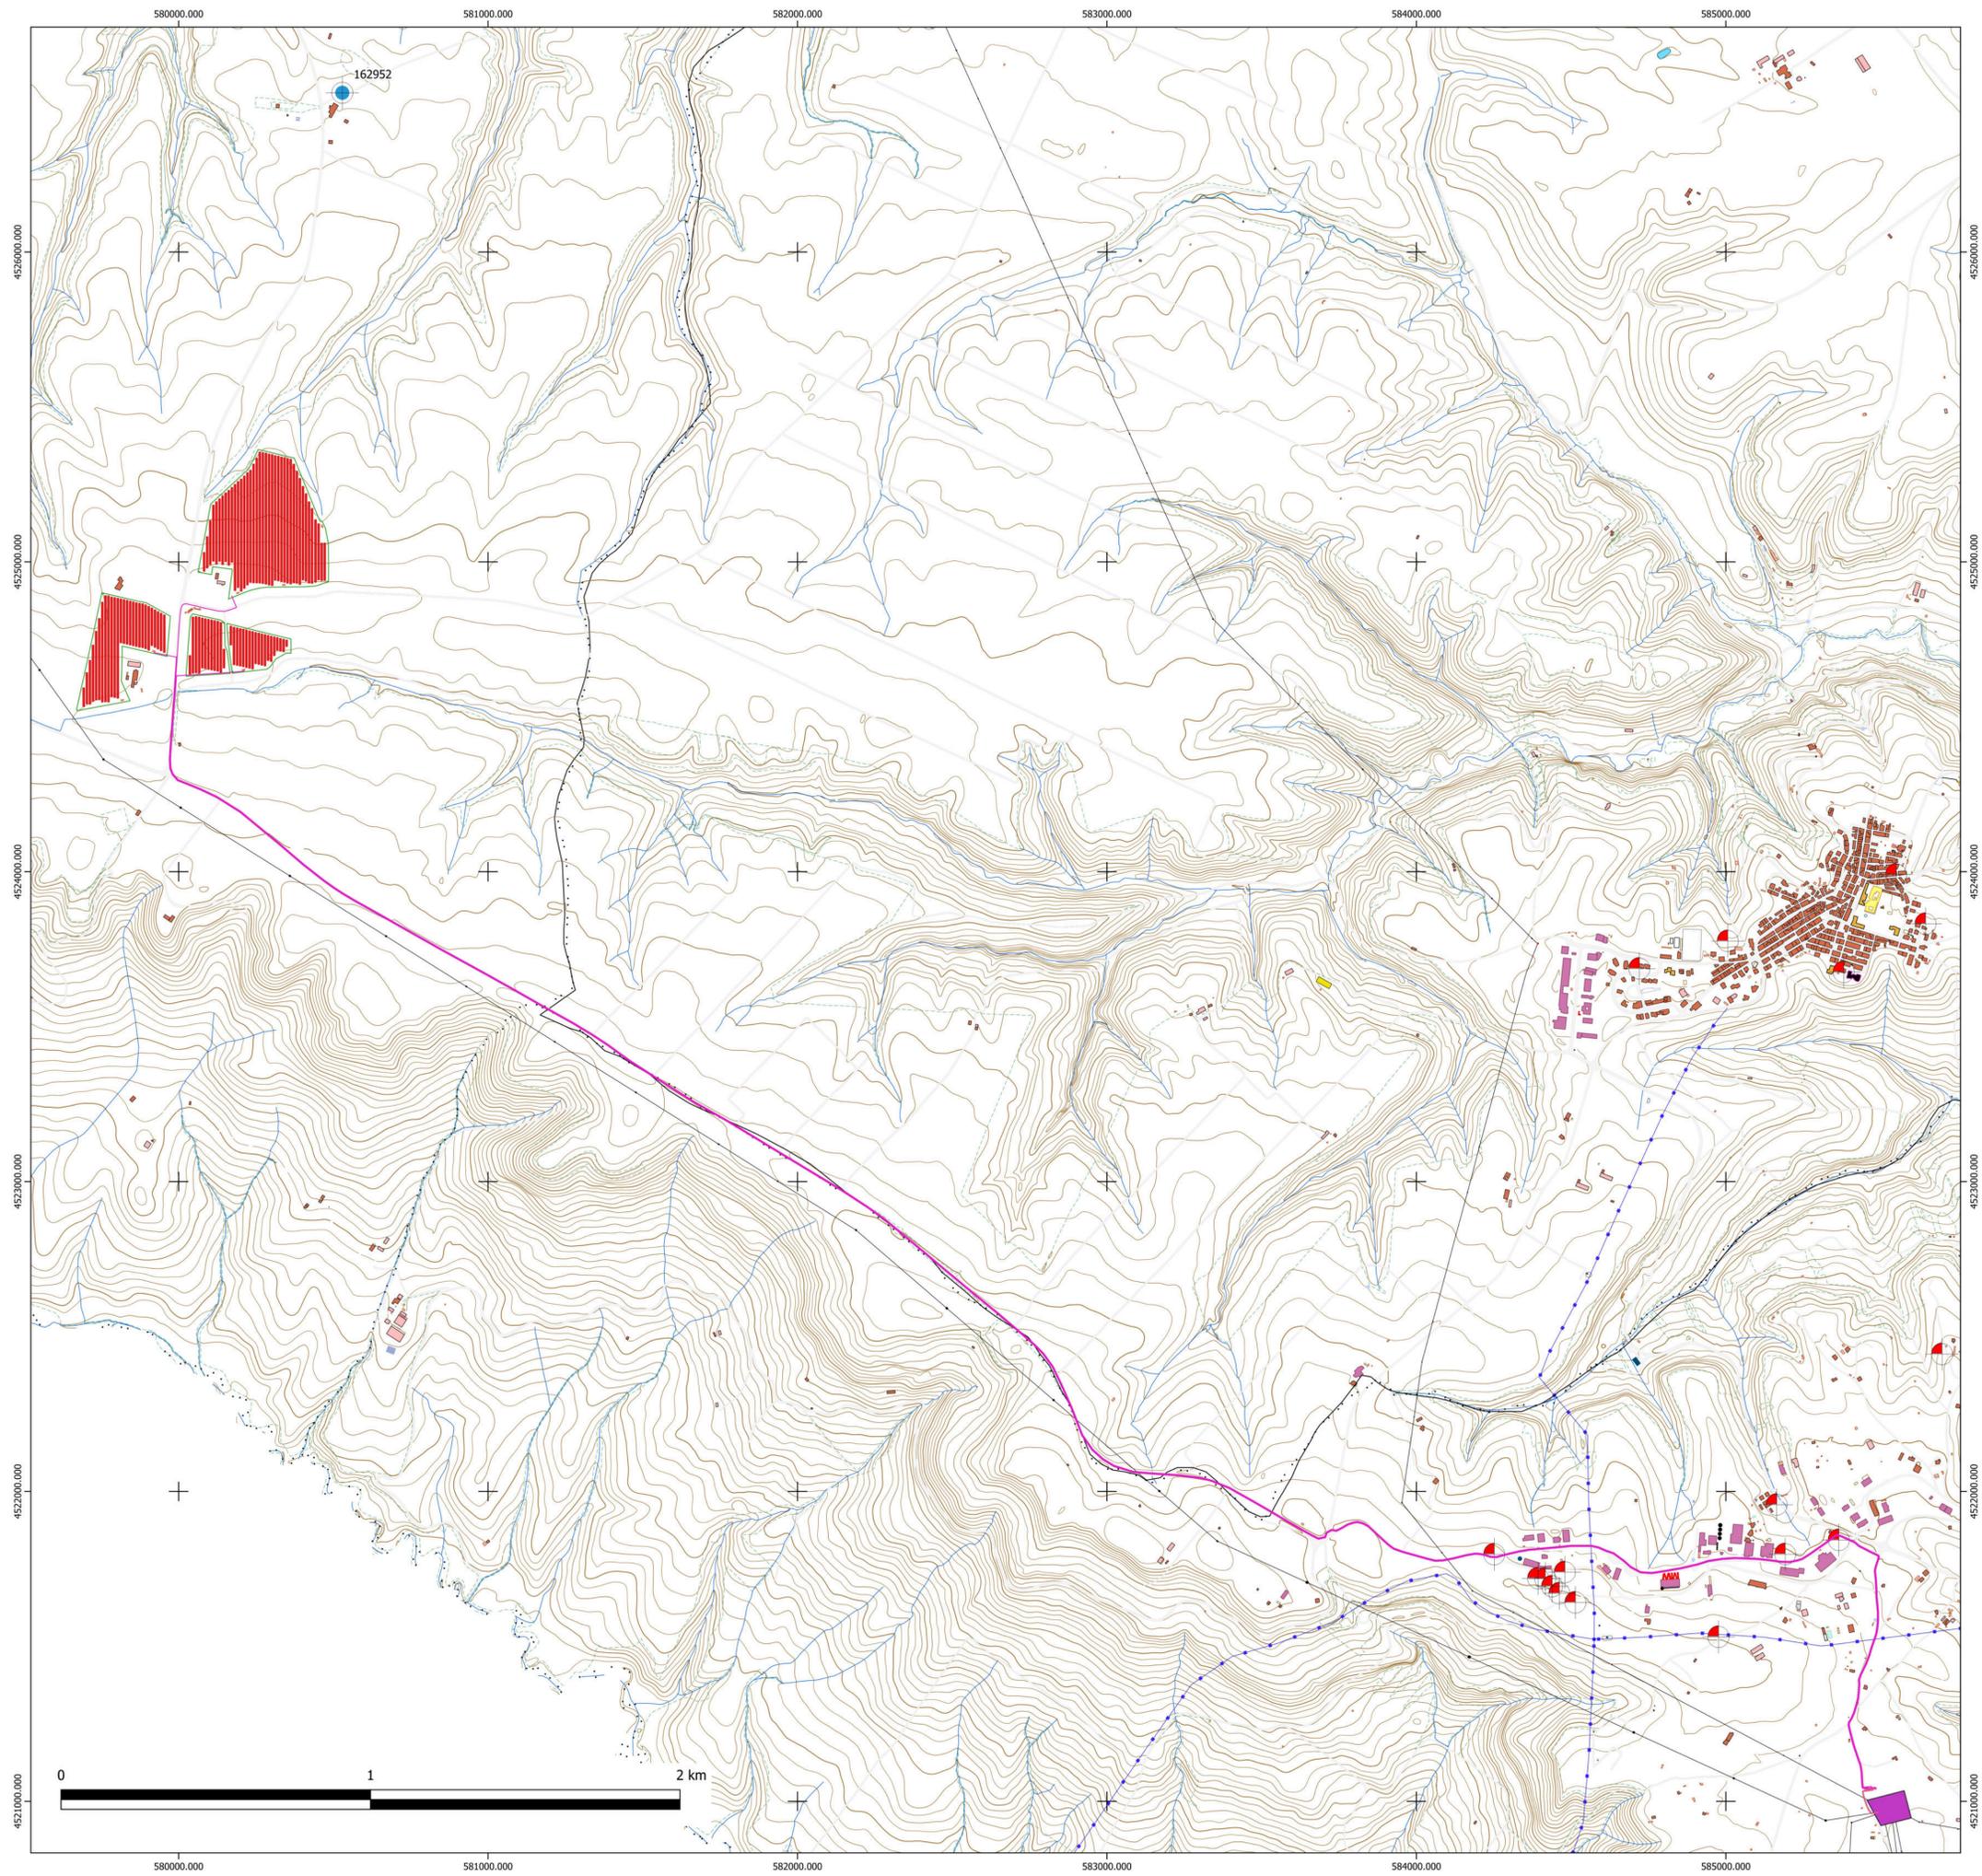

**Legenda**

**stratigrafie geognostiche consultate**

-  Pozzo con stratigrafia da archivio nazionale delle indagini del sottosuolo dell'ISPRA. (Codice: 162576)
-  stratigrafie di sondaggi e/o scavi geognostici consultati

**indagini sismiche consultate**

-  indagine sismica di tipo MASW
-  indagine sismica a rifrazione

**Impianto agrovoltaiico**

-  Impianto agrovoltaiico
-  cavidotto

**Stazione Elettrica**

-  Stazione Elettrica