



SEZIONE A  
Orientamento Tracker Ore 12.00

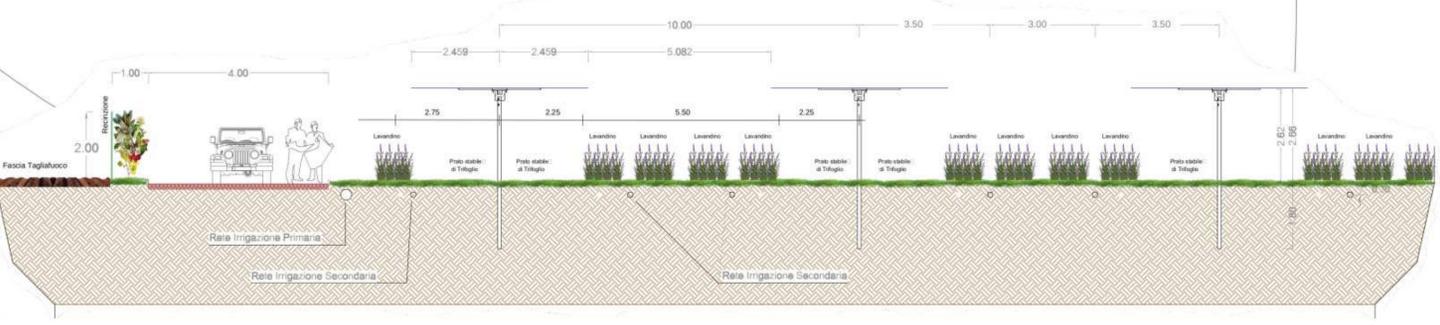

SEZIONE A  
Orientamento Tracker Ore 06.00

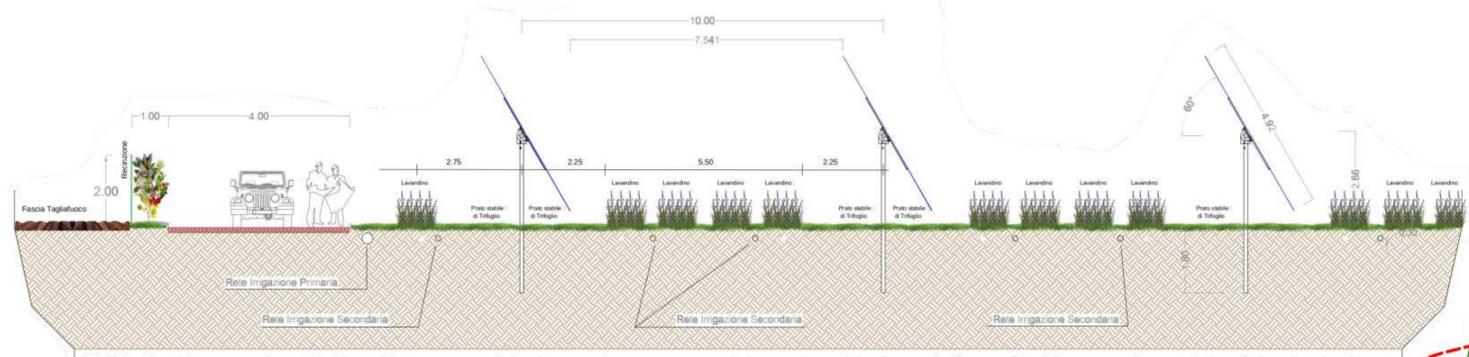

LEGENDA

-  Moduli Fotovoltaici
-  Prato Stabile di Trifoglio e Coltivazione di Lavandino
-  Superficie da Contratto
-  Viabilità Interna
-  Recinzione e Siepe Perimetrale
-  Irrigazione Rete Primaria
-  Irrigazione Rete Secondaria

NORD



Scala 1:300



A

 REGIONE BASILICATA	 PROVINCIA DI POTENZA	 COMUNE DI PALAZZO SAN GERVASIO	
Denominazione impianto: <b>CONTRADA LAGARELLI</b>			
Ubicazione: <b>Comune di Palazzo San Gervasio (PZ) Località "Contrada Lagarelli"</b>		Foglio: 30 Particelle: varie	
<b>PROGETTO DEFINITIVO</b> per la realizzazione di un impianto agrovoltaiico da ubicare nel comune di Palazzo San Gervasio (PZ) in località "Contrada Lagarelli", potenza nominale pari a 19,98405 MW in DC e potenza in immissione pari a 15,96 MW AC, e delle relative opere di connessione alla RTN ricadenti nei comuni di Palazzo San Gervasio (PZ), Banzi (PZ) e Genzano di Lucania (PZ).			
PROPONENTE 	<b>PALAZZO SAN GERVASIO 1 SPV S.R.L.</b> Via Cino del Duca, 5 20122 - Milano (MI) P.IVA: 02083840765 PEC: palazzosangervasio1spv@legalmail.it		
ELABORATO <b>MIGLIORAMENTO AMBIENTALE E VALORIZZAZIONE AGRICOLA</b>		Tav. n° <b>A.19.b</b> Scala 1:300	
Numero Rev 0	Data Febbraio 2022	Motivo Istanza per l'avvio del procedimento di rilascio del provvedimento di VIA nell'ambito del Provvedimento Unico in materia Ambientale ai sensi dell'art.27 del D.Lgs.152/2006 e ss.mm.ii.	Eseguito Verificato Approvato
IL PROGETTISTA Dott. Ing. SAVERIO GRAMEGNA Via Caduti di Nassirya n. 179 70022 Altamura (BA) Ordine degli Ingegneri di Bari n. 8443 PEC: saverio.gramegna@ingpec.eu Cell: 3286812690			Spazio riservato agli Enti 
IL TECNICO Dott. For. Nicola Cristella Strada Paretone zona I n.349 74015 - Martina Franca (TA) Ordine dei Dott. Agronomi e dei Dott. Forestali della Provincia di Taranto n. 269 Mail: nicolacristella@gmail.com			