


SEZIONE A
Orientamento Tracker Ore 06.00

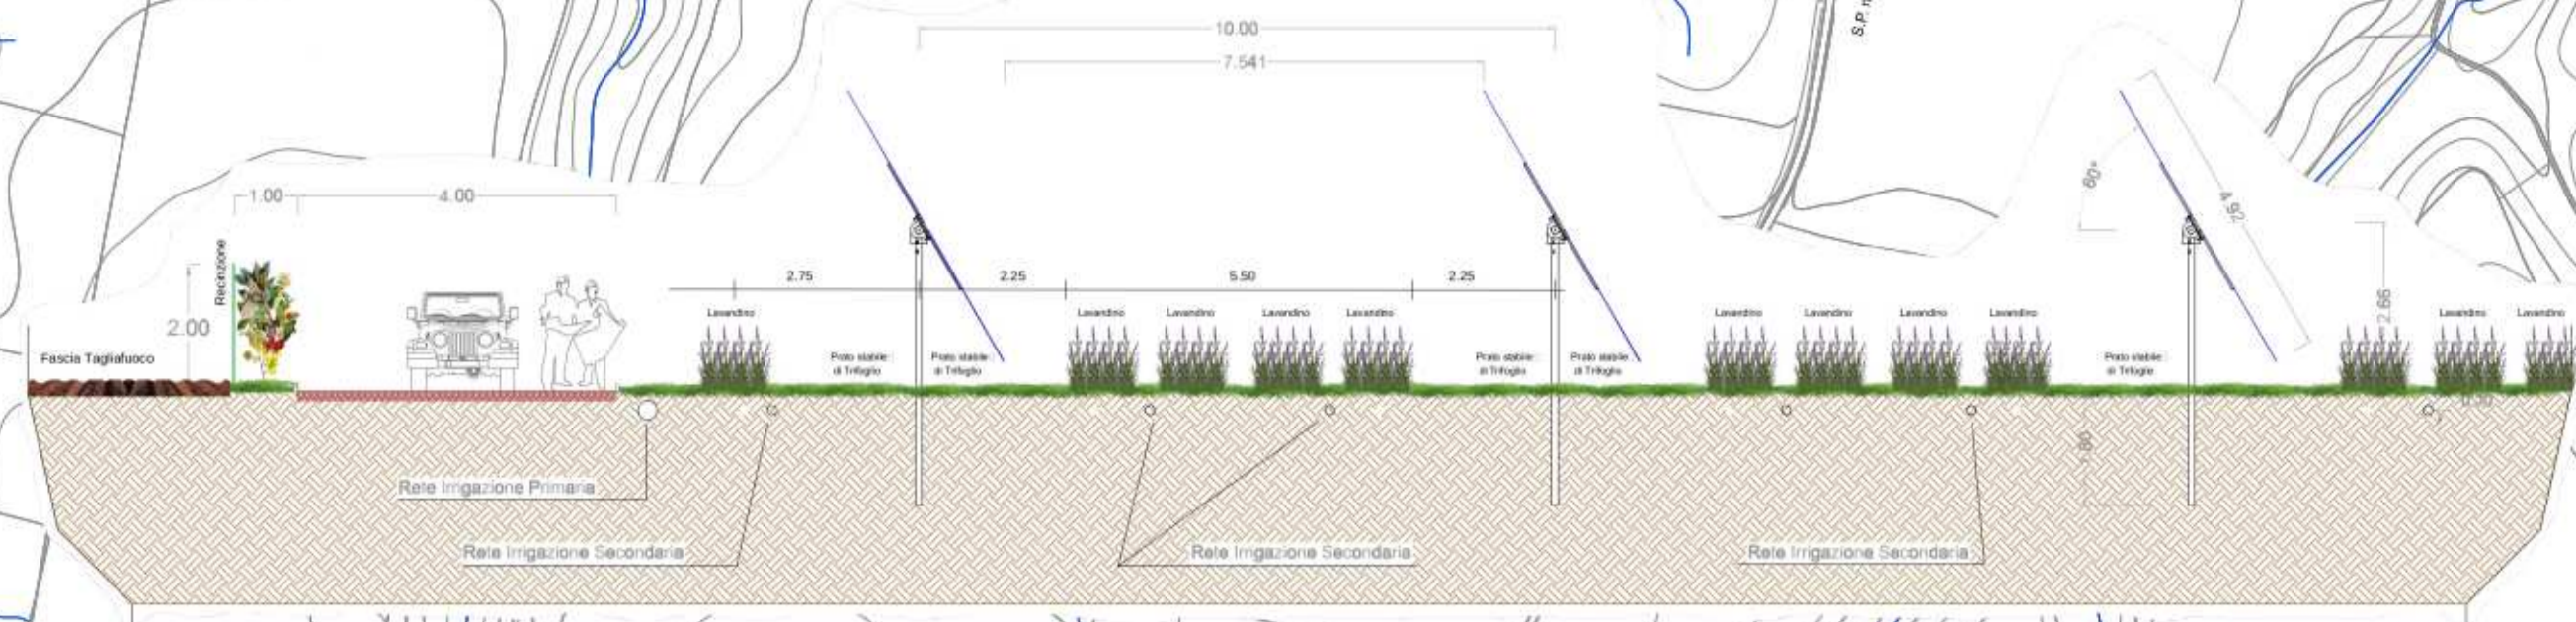

Tipologia di trattore funzionale alla coltivazione di lavandino




Sensore per rilievo dati di temperatura e umidità del suolo (parte fuori-terra)



Sensore per rilievo dati di temperatura e umidità del suolo (parte infissa nel terreno)



Particolare Posizionamento Sensori tra Filari di Lavandino

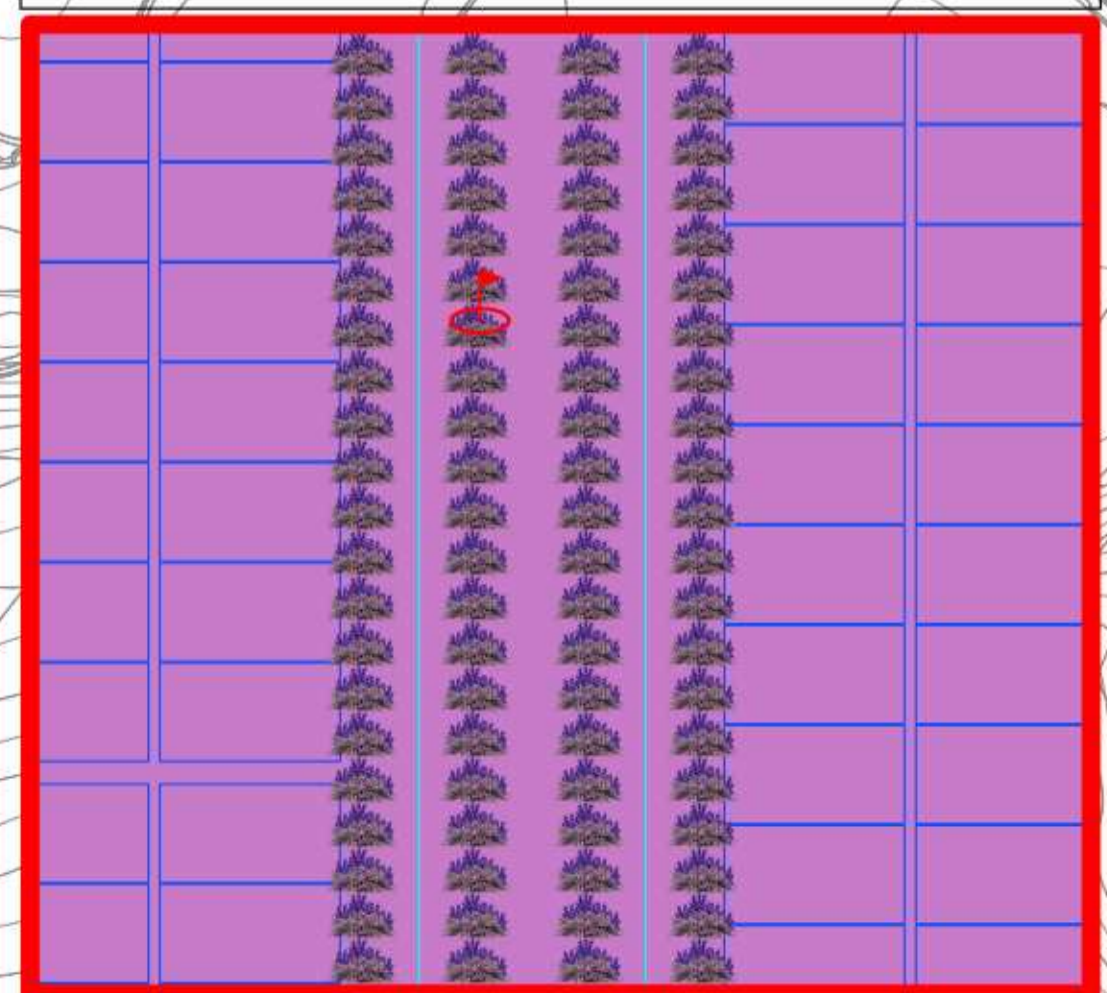

Stazione Meteo



LEGENDA

- Moduli Fotovoltaici
- Prato Stabile di Trifoglio e Coltivazione di Lavandino
- Superficie da Contratto
- Viabilità Interna
- Recinzione e Siepe Perimetrale
- Irrigazione Rete Primaria
- Irrigazione Rete Secondaria
- Stazione Meteo
- Sensori Rilevamento Temperatura e Umidità del Suolo

NORD



Scala 1:5000



| | | |
|--|--|---|
| REGIONE BASILICATA | PROVINCIA DI POTENZA | COMUNE DI PALAZZO SAN GERVASIO |
| | | |
| Denominazione impianto: CONTRADA LAGARELLI | | |
| Ubicazione: Comune di Palazzo San Gervasio (PZ) Località "Contrada Lagarelli" | | Foglio: 30 Particelle: varie |
| <p>PROGETTO DEFINITIVO per la realizzazione di un impianto agrovoltaiico da ubicare nel comune di Palazzo San Gervasio (PZ) in località "Contrada Lagarelli", potenza nominale pari a 19,98405 MW in DC e potenza in immissione pari a 15,96 MW AC, e delle relative opere di connessione alla RTN ricadenti nei comuni di Palazzo San Gervasio (PZ), Banzi (PZ) e Genzano di Lucania (PZ).</p> | | |
| PROPRONTE | PALAZZO SAN GERVASIO 1 SPV S.R.L. Via Cino del Duca, 5 20122 - Milano (MI) P.IVA: 02083840765 PEC: palazzosangervasio1spv@legalmail.it | |
| ELABORATO | PROGRAMMA DI MONITORAGGIO AMBIENTALE ED INNOVAZIONE AGRICOLA (AGRICOLTURA 4.0) | |
| Numero | Data | Motivo |
| Rev 0 | Febbraio 2022 | Istanza per l'avvio del procedimento di rilascio del provvedimento di VIA nell'ambito del Provvedimento Unico in materia Ambientale ai sensi dell'art.27 del D.Lgs.152/2006 e ss.mm.ii. |
| Tav. n° A.19.d | | Scala 1:5000 |
| IL PROGETTISTA | Dott. Ing. SAVERIO GRAMEGNA Via Caduti di Nassirya n. 179 70022 Altamura (BA) Ordine degli Ingegneri di Bari n. 8443 PEC: saverio.gramegna@ingpec.eu Cell: 3286812690 | |
| IL TECNICO | Dott. For. Nicola Cristella Strada Paretone zona I n.349 74015 - Martina Franca (TA) Ordine dei Dott. Agronomi e dei Dott. Forestali della Provincia di Taranto n. 269 Mail: nicolacristella@gmail.com | |
| Tutti i diritti sono riservati, la riproduzione anche parziale del disegno è vietata. | | |