Firmato digitalmente da
Matteo Bono
CN = Bono Matteo
SerialNumber = TINIT-BNOMTT84A24B393Y
C = IT

PIANTA SOTTOSTAZIONE UTENTE – TIPOLOGIA 1 – SCALA 1:100

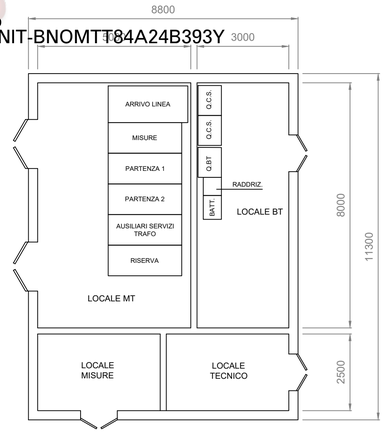

PIANTA SOTTOSTAZIONE UTENTE – TIPOLOGIA 2 – SCALA 1:100

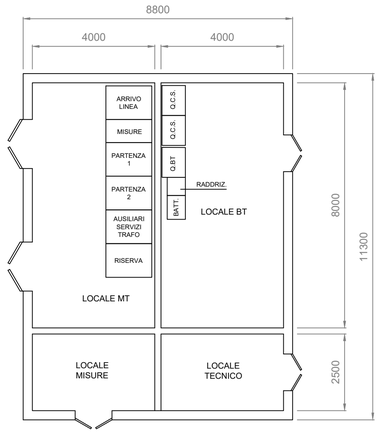

PIANTA SOTTOSTAZIONE UTENTE – TIPOLOGIA 3 – SCALA 1:100

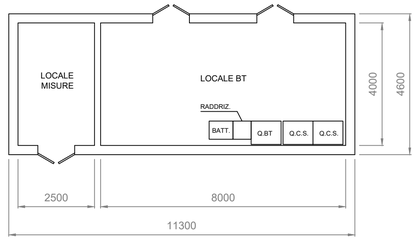

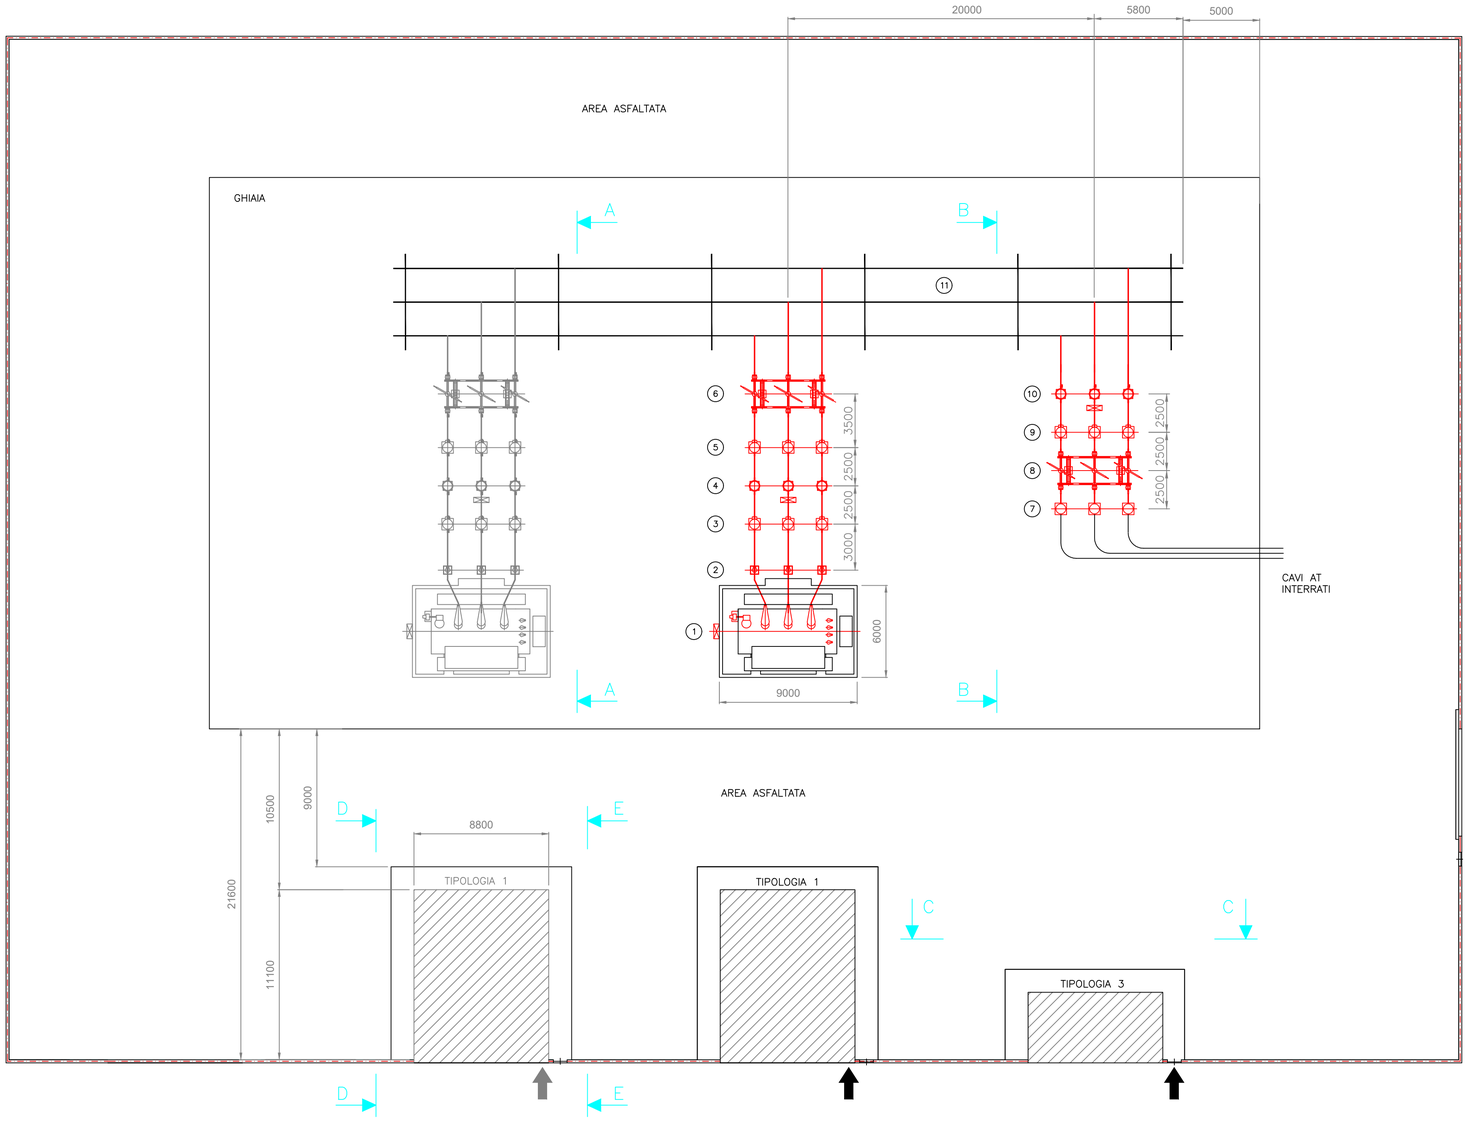

N°	DESCRIZIONE
1	TRASFORMATORE 30 MVA
2	SCARICATORI AD OSSIDO METALLICO
3	TRASFORMATORE DI TENSIONE INDUTTIVO
4	INTERRUTTORE TRIPOLARE IN SF6
5	TRASFORMATORE DI CORRENTE
6	SEZ. TRIPOLARI ORIZZONTALI CON LAME DI TERRA, COMANDO A MOTORE
7	TERMINALI SOSTEGNO CAVI AT
8	SEZ. TRIPOLARI ORIZZONTALI CON LAME DI TERRA, COMANDO A MOTORE
9	TRASFORMATORE DI TENSIONE INDUTTIVO
10	INTERRUTTORE TRIPOLARE IN SF6
11	SBARRE

IMPIANTO FOTOVOLTAICO EG FAUNA SRL
E OPERE CONNESSE
COMUNE DI TRECENTA

Proponente

EG FAUNA SRL
VIA DEI PELLEGRINI 22 · 20122 MILANO (MI) · P.IVA: 11616360969 · PEC: egfauna@pec.it

Alessandro Zecchin 2021.12.07 14:37:07 GMT+00:00

Progettazione

Ing. MATTEO BONO
Via per Rovato 29/C - 25030 Erbusco (BS)
tel.: 030.5281283 · e-mail: m.bono@solareng.it
PEC: solareng@pec.solareng.it

Collaboratori

Ing. MARCO PASSERI
Via per Rovato 29/C - 25030 Erbusco (BS)
tel.: 030.5281283 · e-mail: m.passeri@solareng.it
PEC: solareng@pec.solareng.it

Coordinamento progettuale

SOLAR ENGINEERING S.R.L.
Via Ilaria Alpi, 4 - 46100 Mantova (MN)
P.IVA 02645550209
e-mail: solareng@pec.solareng.it

Titolo Elaborato

PIANTA STAZIONI UTENTE - PLANIMETRIA DI INQUADRAMENTO

LIVELLO PROGETTAZIONE	CODICE ELABORATO	FILENAME	FORMATO	DATA	SCALA
PRELIMINARE	TR-OC002	TR-OC002	A1		

Revisioni

REV.	DATA	DESCRIZIONE	ESEGUITO	VERIFICATO	APPROVATO
00	02/12/21	EMISSIONE	LP	MB	

COMUNE DI TRECENTA (RO)

REGIONE VENETO

REGIONE DEL VENETO

enfinity