




SEZIONE A-A - SCALA 1:100

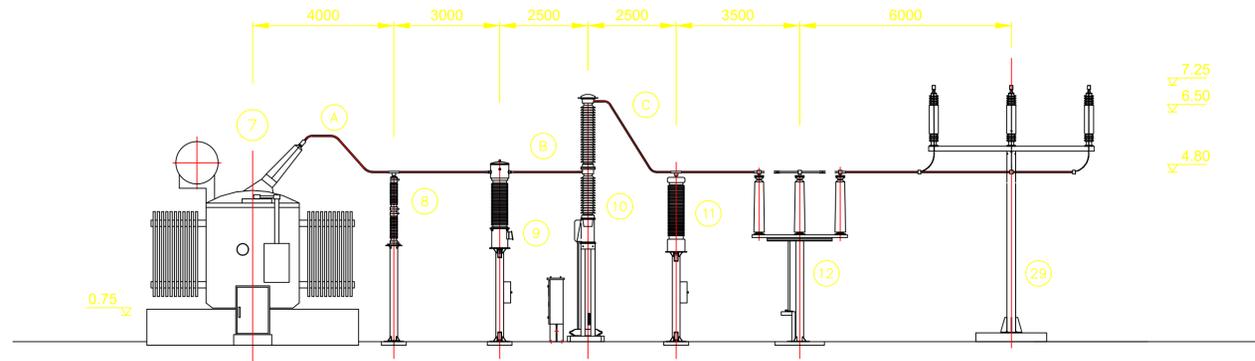


SEZIONE B-B - SCALA 1:100

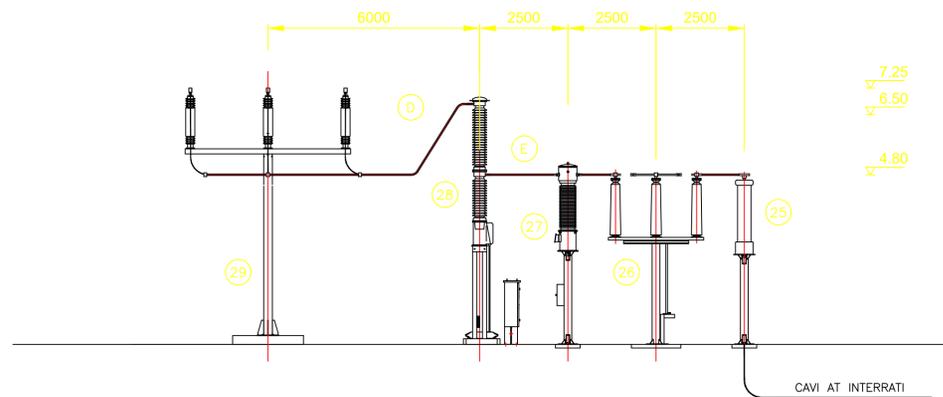


PROSPETTO C-C - SCALA 1:100

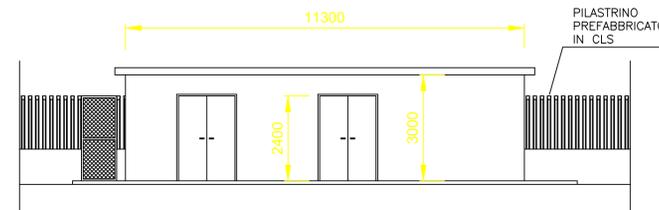


PROSPETTO D-D - SCALA 1:100

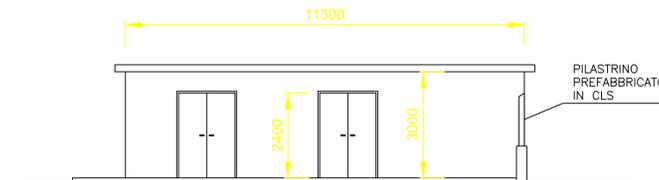

PROSPETTO E-E - SCALA 1:100

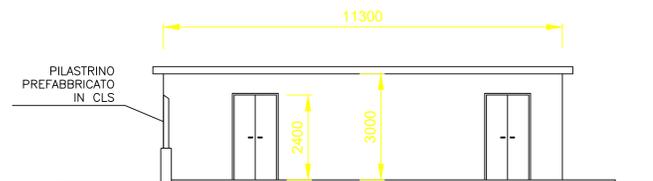

RECINZIONE A SPADONI - SCALA 1:50

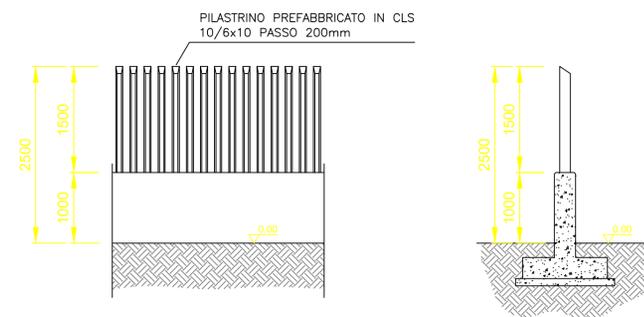

N°	DESCRIZIONE APPARECCHIATURE
7	TRASFORMATORE 40 MVA
8	SCARICATORI AD OSSIDO METALLICO
9	TRASFORMATORE DI TENSIONE INDUTTIVO
10	INTERRUTTORE TRIPOLARE IN SF6
11	TRASFORMATORE DI CORRENTE
12	SEZ. TRIPOLARI ORIZZONTALI CON LAME DI TERRA, COMANDO A MOTORE
25	TERMINALI SOSTEGNO CAVI AT
26	SEZ. TRIPOLARI ORIZZONTALI CON LAME DI TERRA, COMANDO A MOTORE
27	TRASFORMATORE DI TENSIONE INDUTTIVO
28	INTERRUTTORE TRIPOLARE IN SF6
29	SBARRE
DESCRIZIONE CONDUTTORI	
A	CONDUTTORI RIGIDI DI LEGA AL. PER CONNESSIONI Ø40/30
B	CONDUTTORI RIGIDI DI LEGA AL. PER CONNESSIONI Ø40/30
C	CONDUTTORI RIGIDI DI LEGA AL. PER CONNESSIONI Ø40/30
D	CONDUTTORI RIGIDI DI LEGA AL. PER CONNESSIONI Ø40/30
E	CONDUTTORI RIGIDI DI LEGA AL. PER CONNESSIONI Ø40/30



IMPIANTO FOTOVOLTAICO EG FAUNA SRL
E OPERE CONNESSE
COMUNE DI TRECENTA

Proponente

EG FAUNA SRL
VIA DEI PELLEGRINI 22 - 20122 MILANO (MI) - P.IVA: 11616360969 - PEC: egfauna@pec.it

Progettazione

Ing. MATTEO BONO
Via per Rovato 29/C - 25030 Erbusco (BS)
tel.: 030.5281283 - e-mail: m.bono@solareng.it
PEC: solareng@pec.solareng.it

Collaboratori

Ing. MARCO PASSERI
Via per Rovato 29/C - 25030 Erbusco (BS)
tel.: 030.5281283 - e-mail: m.passeri@solareng.it
PEC: solareng@pec.solareng.it

Coordinamento progettuale

SOLAR ENGINEERING S.R.L.
Via Ilaria Alpi, 4 - 46100 Mantova (MN)
P.IVA 02645550209
e-mail: solareng@pec.solareng.it

Titolo Elaborato

SEZIONI E PROSPETTI STAZIONE UTENTE DI TRASFORMAZIONE AT/MT

LIVELLO PROGETTAZIONE	CODICE ELABORATO	FILENAME	FORMATO	DATA	SCALA
	TR-OC004	TR-OC004	A1		

Revisioni

REV.	DATA	DESCRIZIONE EMISSIONE	ESEGUITO LP	VERIFICATO MB	APPROVATO



COMUNE DI
TRECENTA (RO)
REGIONE VENETO



infinity
energy for life