


Impalcato a quota -40,0

Legenda delle sigle:  
 Tr. - travata  
 P. - pilastri  
 M. - parete in c.a.  
 PL. - plinto  
 S. - solaio

Sezioni dei pilastri:  
 Sezione rettangolare 35x35, Pil. n. 1, 2, 3, 4, 5, 6, 7, 8

Sezioni delle travi:  
 Sezione tipo 3-3, rettangolare 80x40

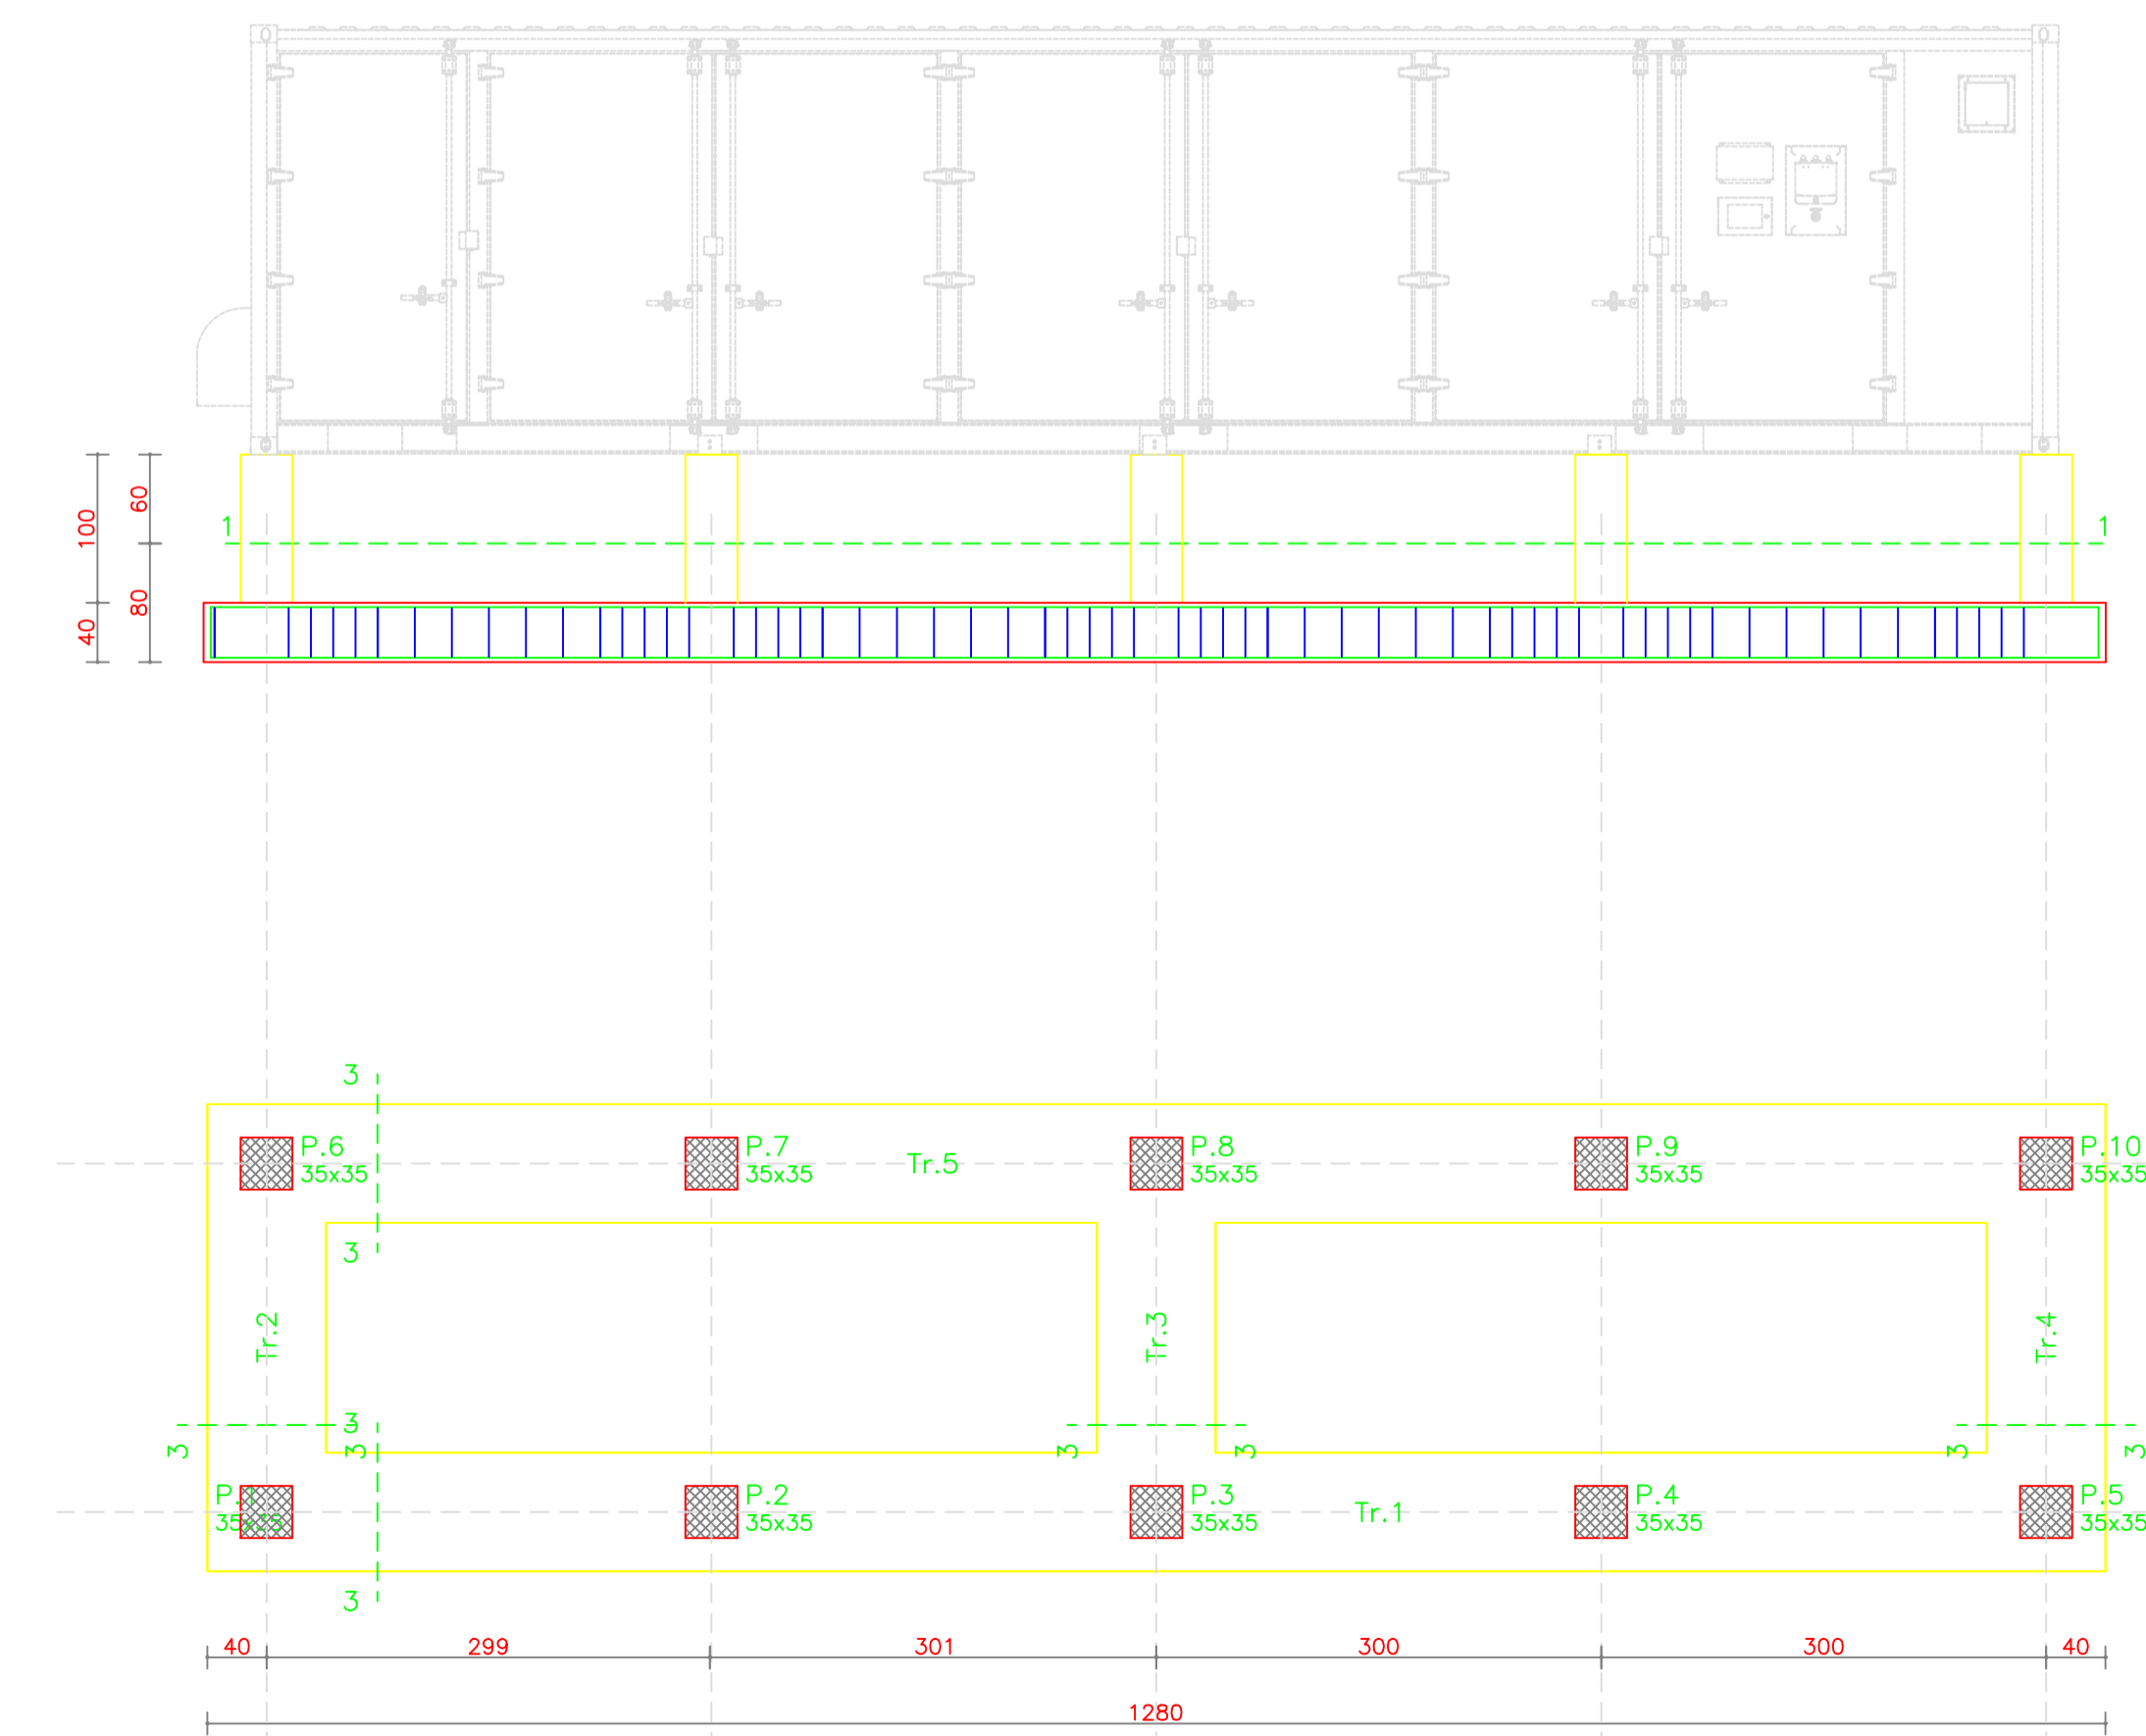

Impalcato a quota -40,0

Sezioni dei pilastri:  
 Sezione rettangolare 35x35, Pil. n. 1, 2, 3, 4, 5, 6, 7, 8, 9, 10

Sezioni delle travi:  
 Sezione tipo 3-3, rettangolare 80x40



IMPIANTO FOTOVOLTAICO EG FAUNA SRL  
 E OPERE CONNESSE  
 COMUNE DI TRECENTA

Proponente  
 EG FAUNA SRL  
 VIA DEI PELLEGRINI 22 - 20122 MILANO (MI) - P.IVA: 11616360969 - PEC: egfauna@pec.it

Progettazione  
 Ing. MATTEO BONO  
 Via per Rovato 29/C - 25030 Erbusco (BS)  
 tel.: 030.5281283 - e-mail: m.bono@solareng.it  
 PEC: solareng@pec.solareng.it

Collaboratori  
 Ing. MARCO PASSERI  
 Via per Rovato 29/C - 25030 Erbusco (BS)  
 tel.: 030.5281283 - e-mail: m.passeri@solareng.it  
 PEC: solareng@pec.solareng.it

Coordinamento progettuale  
 SOLAR ENGINEERING S.R.L.  
 Via Ilaria Alpi, 4 - 46100 Mantova (MN)  
 P.IVA 0264550209  
 e-mail: solareng@pec.solareng.it

Titolo Elaborato  
 PLANIMETRIA - SEZIONI BASAMENTI CABINATI

LIVELLO PROGETTAZIONE	CODICE ELABORATO	FILENAME	FORMATO	DATA	SCALA
PRELIMINARE	TR-OC008	TR-OC008	A1		1:50

Revisioni	REV.	DATA	DESCRIZIONE	ESEGUITO	VERIFICATO	APPROVATO
	00	02/12/21	EMISSIONE	LP	MB	



COMUNE DI  
 TRECENTA (RO)  
 REGIONE VENETO

