



PIANTA CABINA DI INTERFACCIA

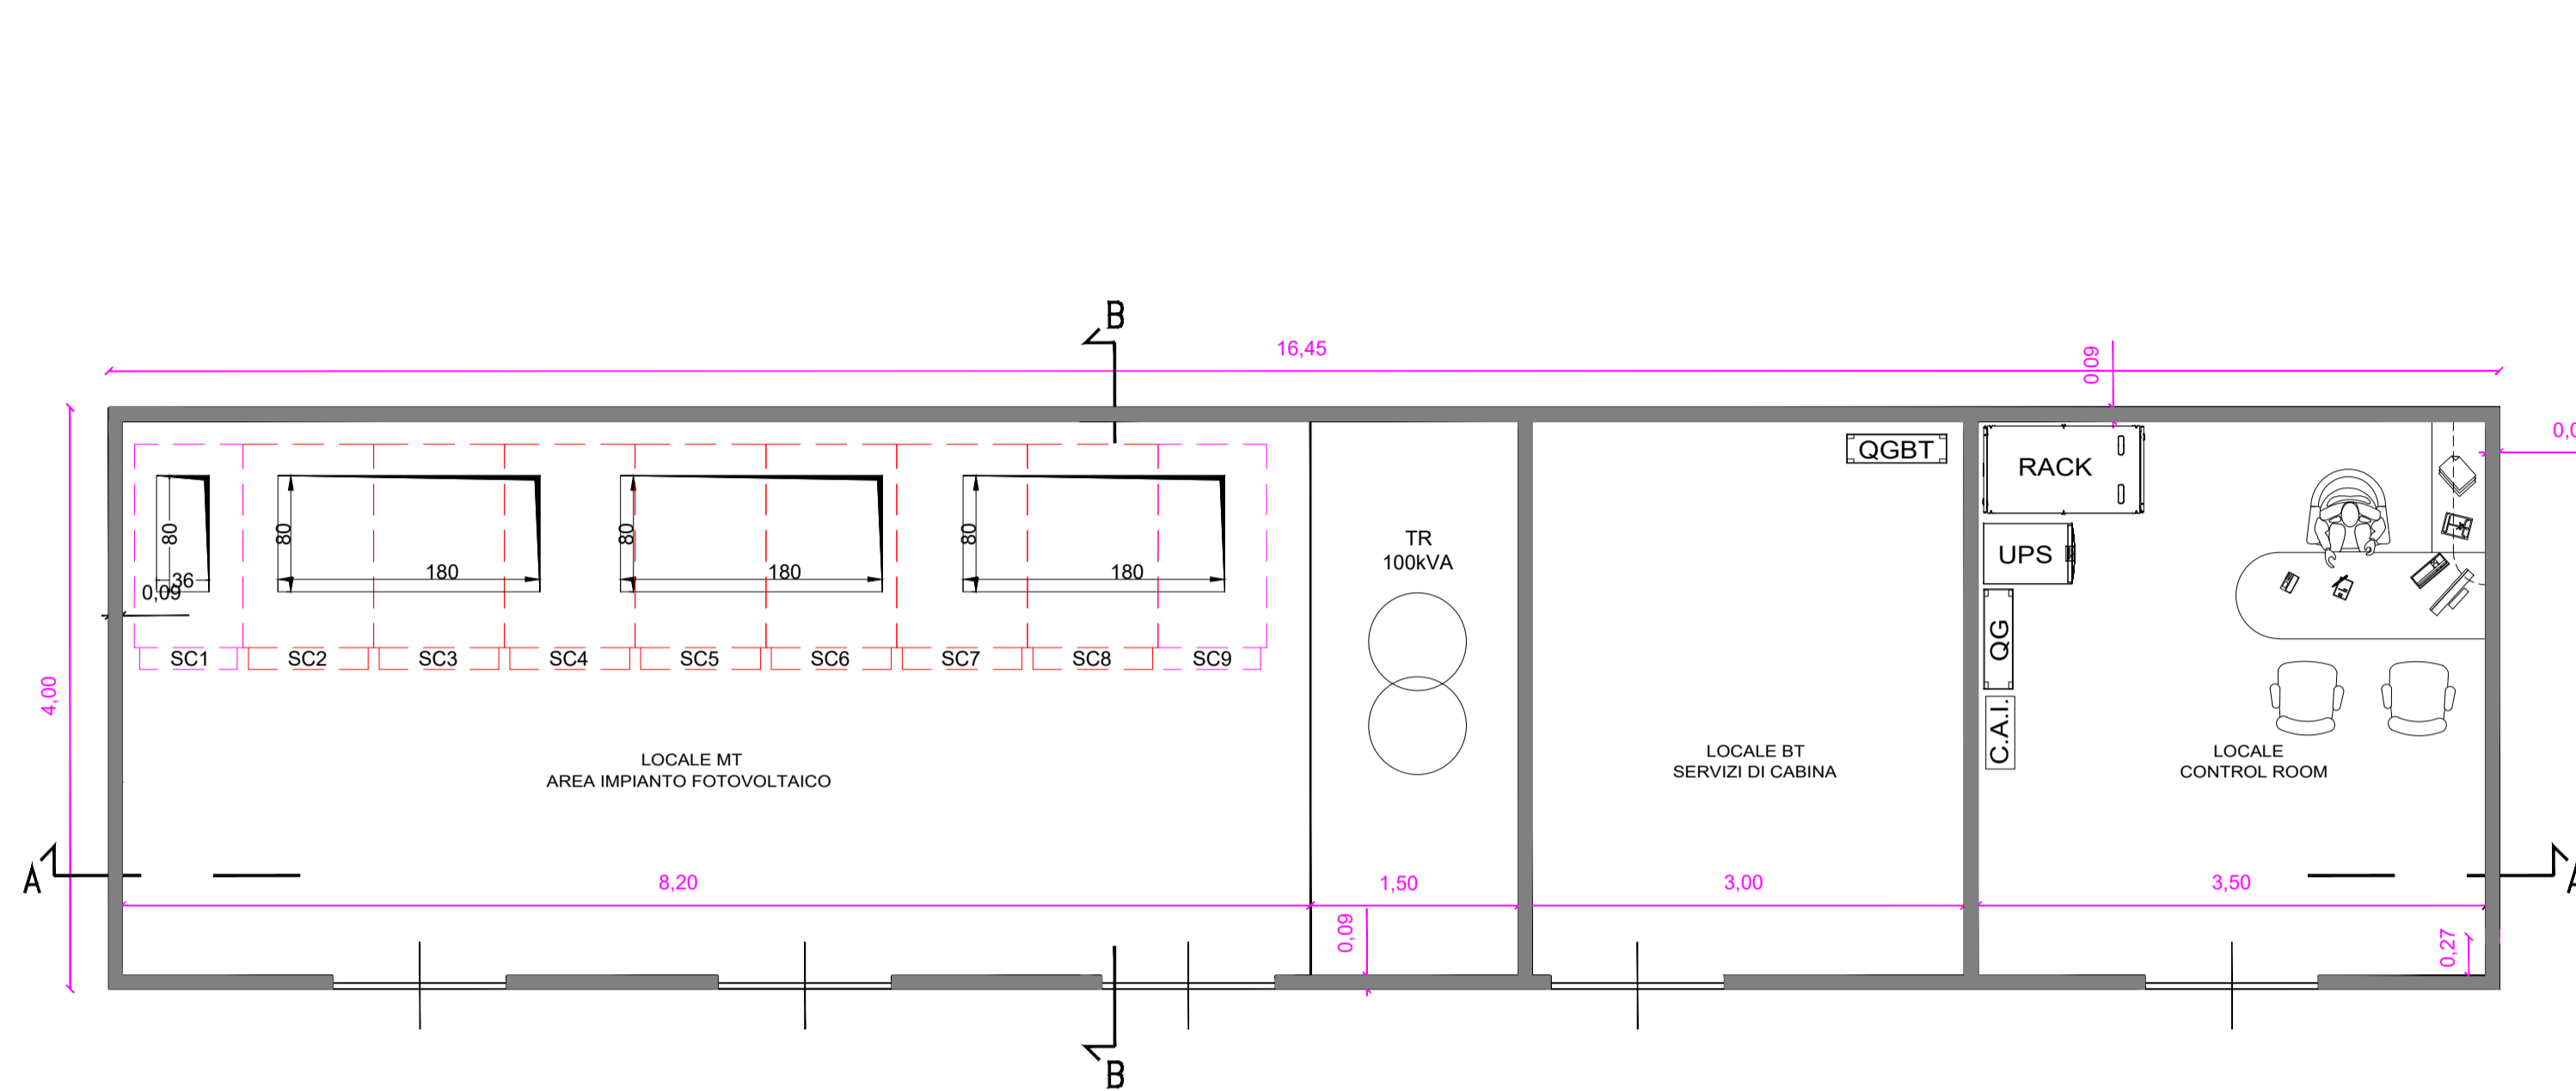

PROSPETTI FRONTALE E TERGALE CABINA DI INTERFACCIA



PROSPETTI LATERALI + PARTICOLARE VASCA CABINA DI INTERFACCIA

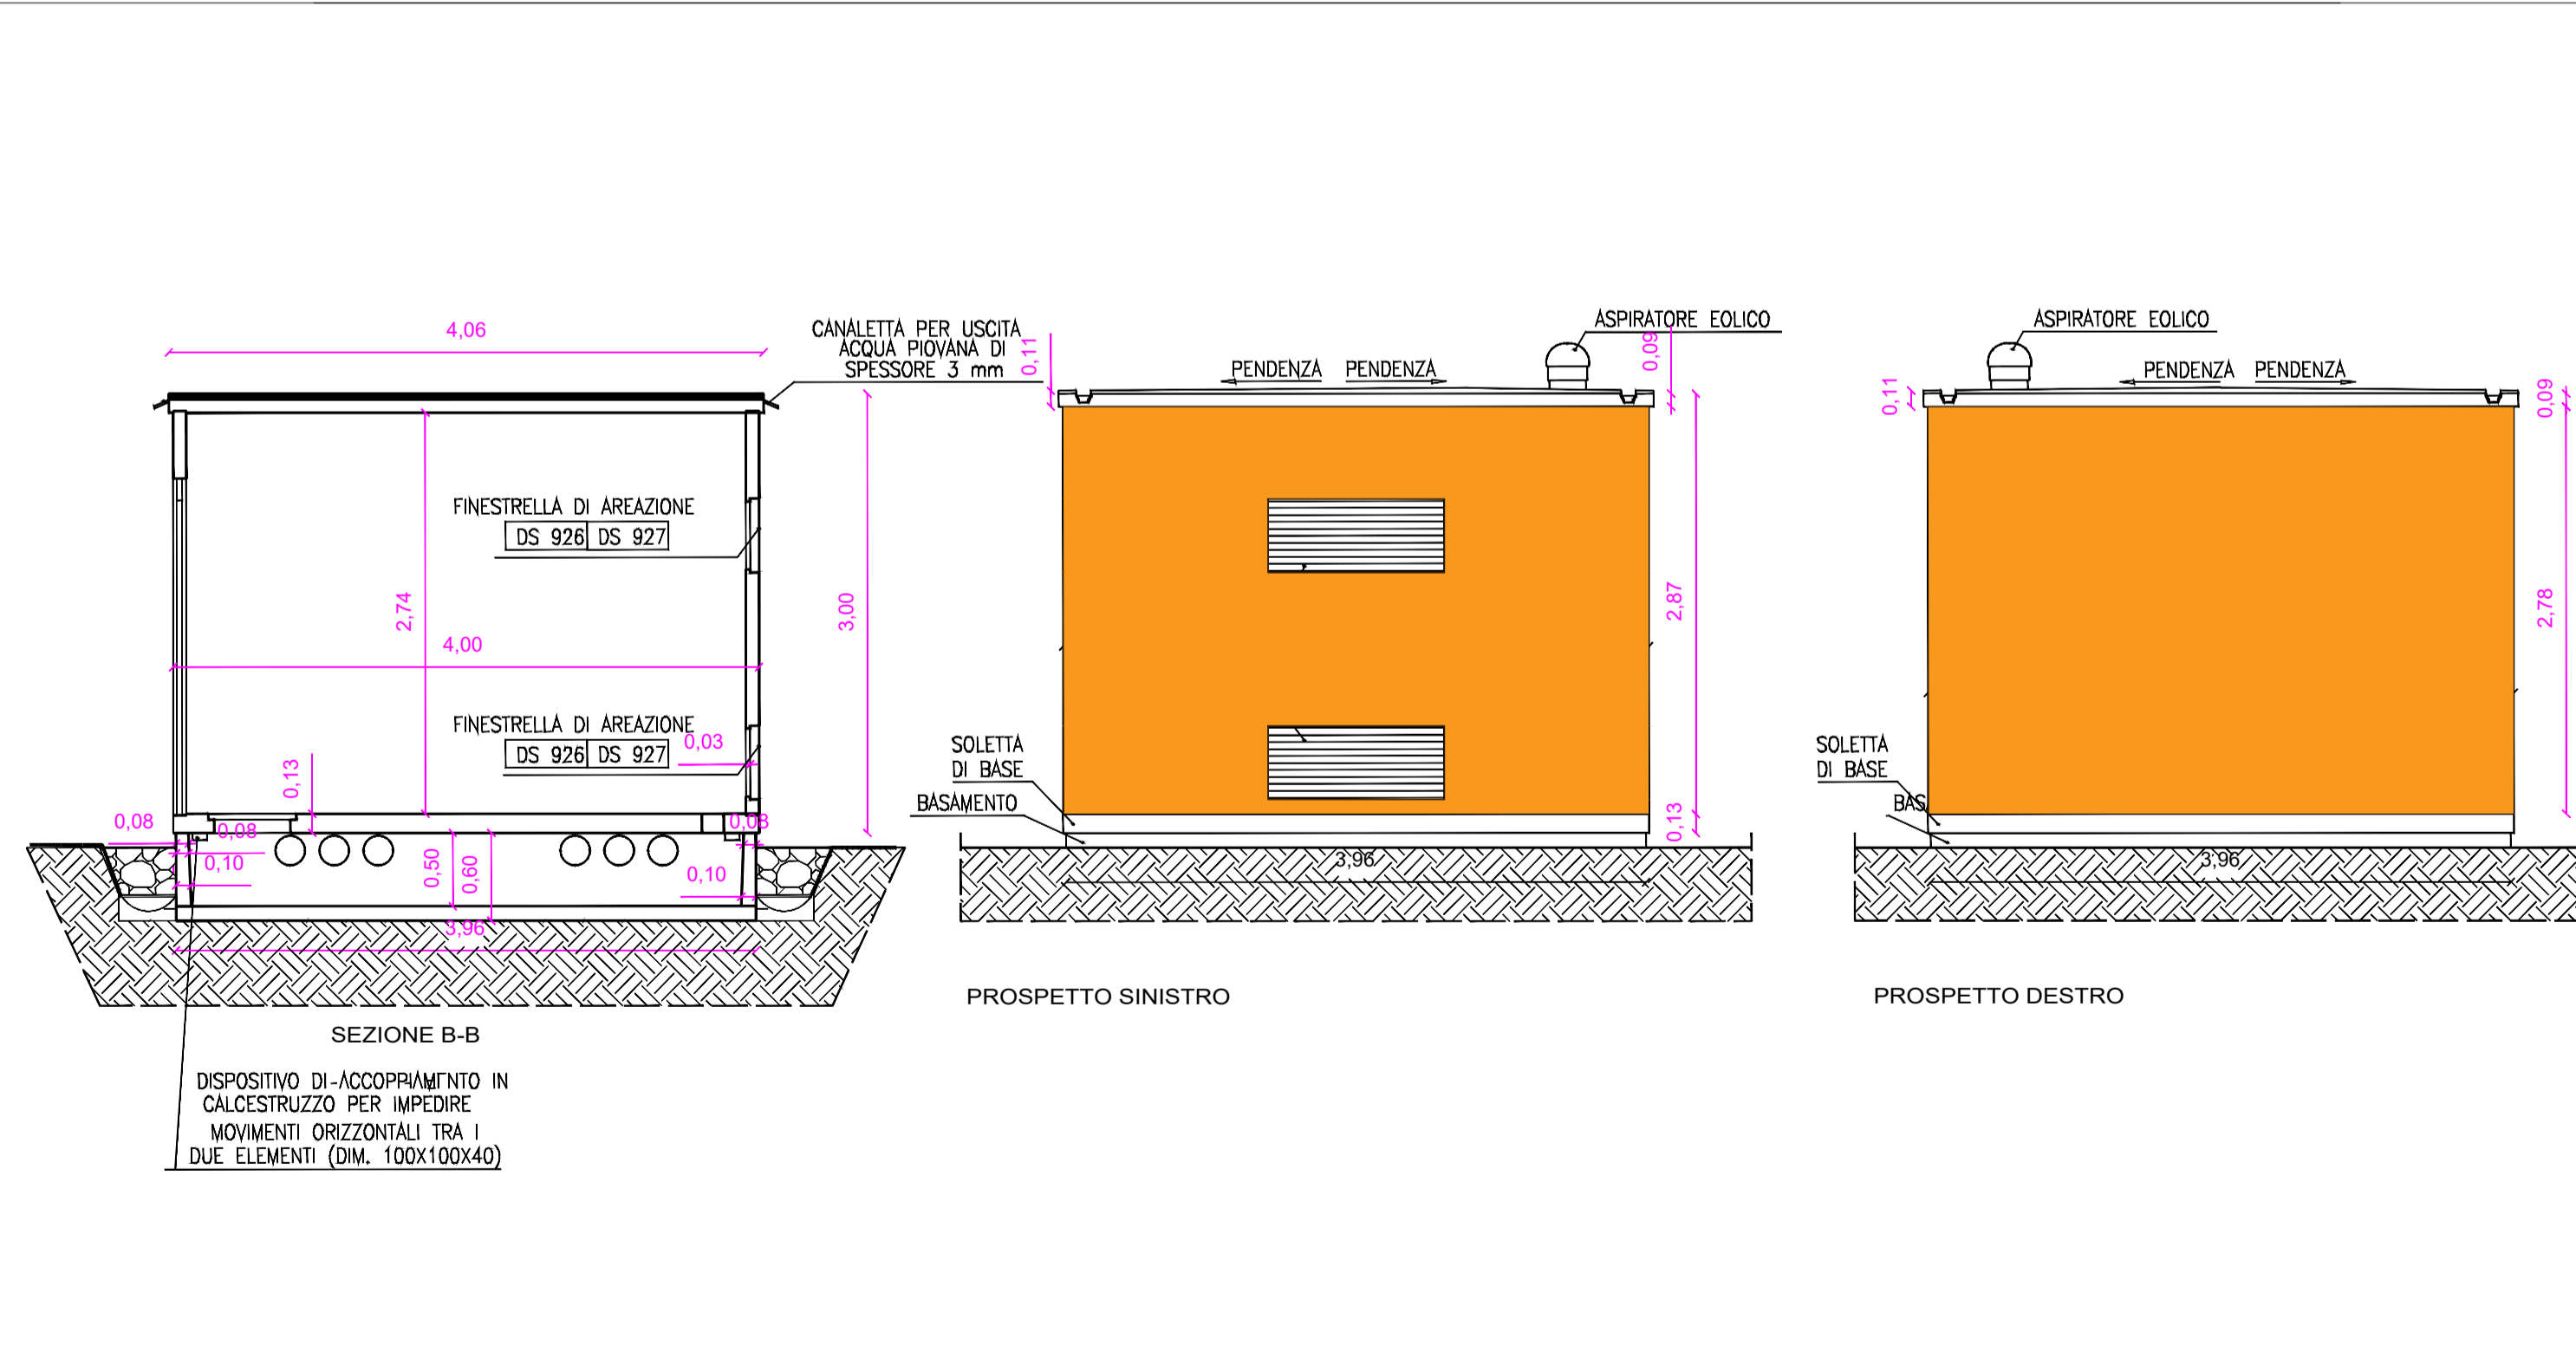

IMPIANTO FOTOVOLTAICO EG FAUNA SRL

E OPERE CONNESSE

POTENZA IMPIANTO 19.89MWp - COMUNE DI TRECENTA (RO)

**Proponente**  
EG FAUNA S.R.L.

VIA DEI PELLEGRINI 22 - 20122 MILANO (MI) - P.IVA: 11616360969 - PEC: egfauna@pec.it

**Progettazione**  
Ing. Matteo Bono Via per Rovato, 29/C - 25030 Erbusco (BS)

tel: 030/5281283 - e-mail: m.bono@solareng.it - PEC: solareng@pec.solareng.it

**Collaboratori**  
Ing. Marco Passeri Via per Rovato, 29/C - 25030 Erbusco (BS)

tel: 030/5281283 - e-mail: m.passeri@solareng.it - PEC: solareng@pec.solareng.it

**Coordinamento progettuale**  
SOLAR ENGINEERING S.R.L.

VIA ILARIA APLI, 4 - 46100 MANTOVA (MN) - P.IVA: 0264550209 - email: solareng@pec.solareng.it

**Titolo Elaborato**  
PIANTE PROSPETTI E SEZIONI CABINE ELETTRICHE E CONTROL ROOM

LIVELLO PROGETTAZIONE	CODICE ELABORATO	FILENAME	RIFERIMENTO	DATA	SCALA
PROGETTO DEFINITIVO	CV03.1	-	-	16.11.2021	S/S

REV.	DATA	DESCRIZIONE	ESEGUITO	VERIFICATO	APPROVATO
0	16.11.2021	-	IB	IB	JM