



Sezione viabilità interna, mitigazione, recinzione

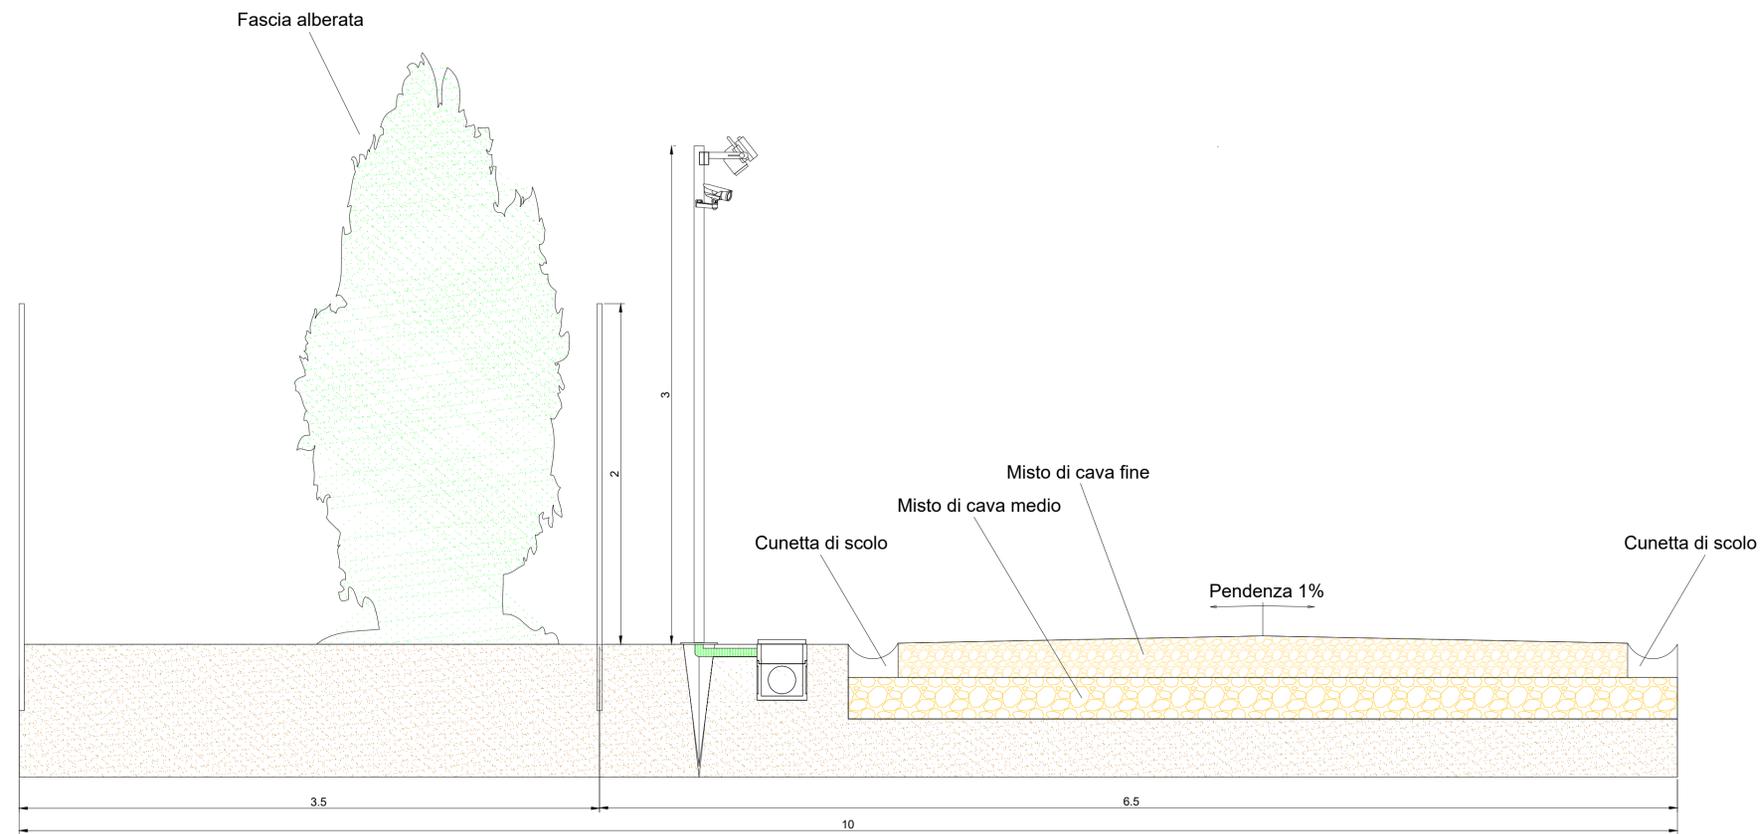

Particolare mitigazione vista laterale

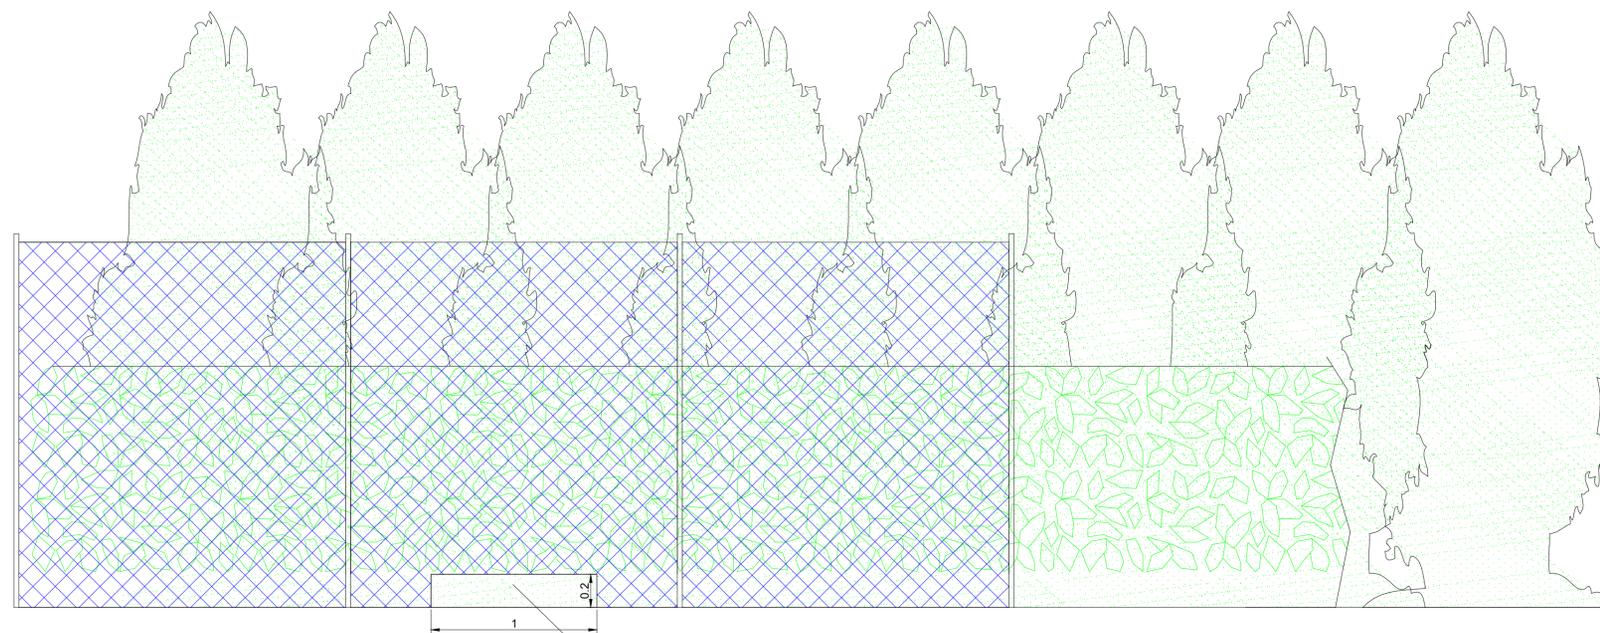

Apertura per passaggio fauna di piccola taglia (ogni 100m)



IMPIANTO FOTOVOLTAICO EG FAUNA SRL E OPERE CONNESSE

POTENZA IMPIANTO 19.89MWp - COMUNE DI TRECENTA (RO)

Proponente
EG FAUNA S.R.L.
VIA DEI PELLEGRINI 22 - 20122 MILANO (MI) - P.IVA: 11616360969 - PEC: egfauna@pec.it

Progettazione
Ing. Matteo Bono Via per Rovato, 29/C - 25030 Erbusco (BS)
tel. 0305281283 e-mail: m.bono@solareng.it PEC: solareng@pec.solareng.it

Collaboratori
Ing. Marco Passeri Via per Rovato, 29/C - 25030 Erbusco (BS)
tel. 0305281283 e-mail: m.passeri@solareng.it PEC: solareng@pec.solareng.it

Coordinamento progettuale
SOLAR ENGINEERING S.R.L.
VIA L'ARCA APL1, 4 - 46100 MANTOVA (MN) - P.IVA: 02645550209 - email: solareng@pec.solareng.it

Titolo Elaborato
OPERE DI MITIGAZIONE

LIVELLO PROGETTAZIONE	CODICE ELABORATO	FILENAME	RIFERIMENTO	DATA	SCALA
PROGETTO DEFINITIVO	CV04	-	-	16.11.2021	SIS

REV.	DATA	DESCRIZIONE	ESEGUITO	VERIFICATO	APPROVATO
0	16.11.2021	-	IB	IB	JM