Firmato digitalmente da
Matteo Bono
CN = Bono Matteo
SerialNumber = TINIT-BNOMTT84A24B393Y
C = IT

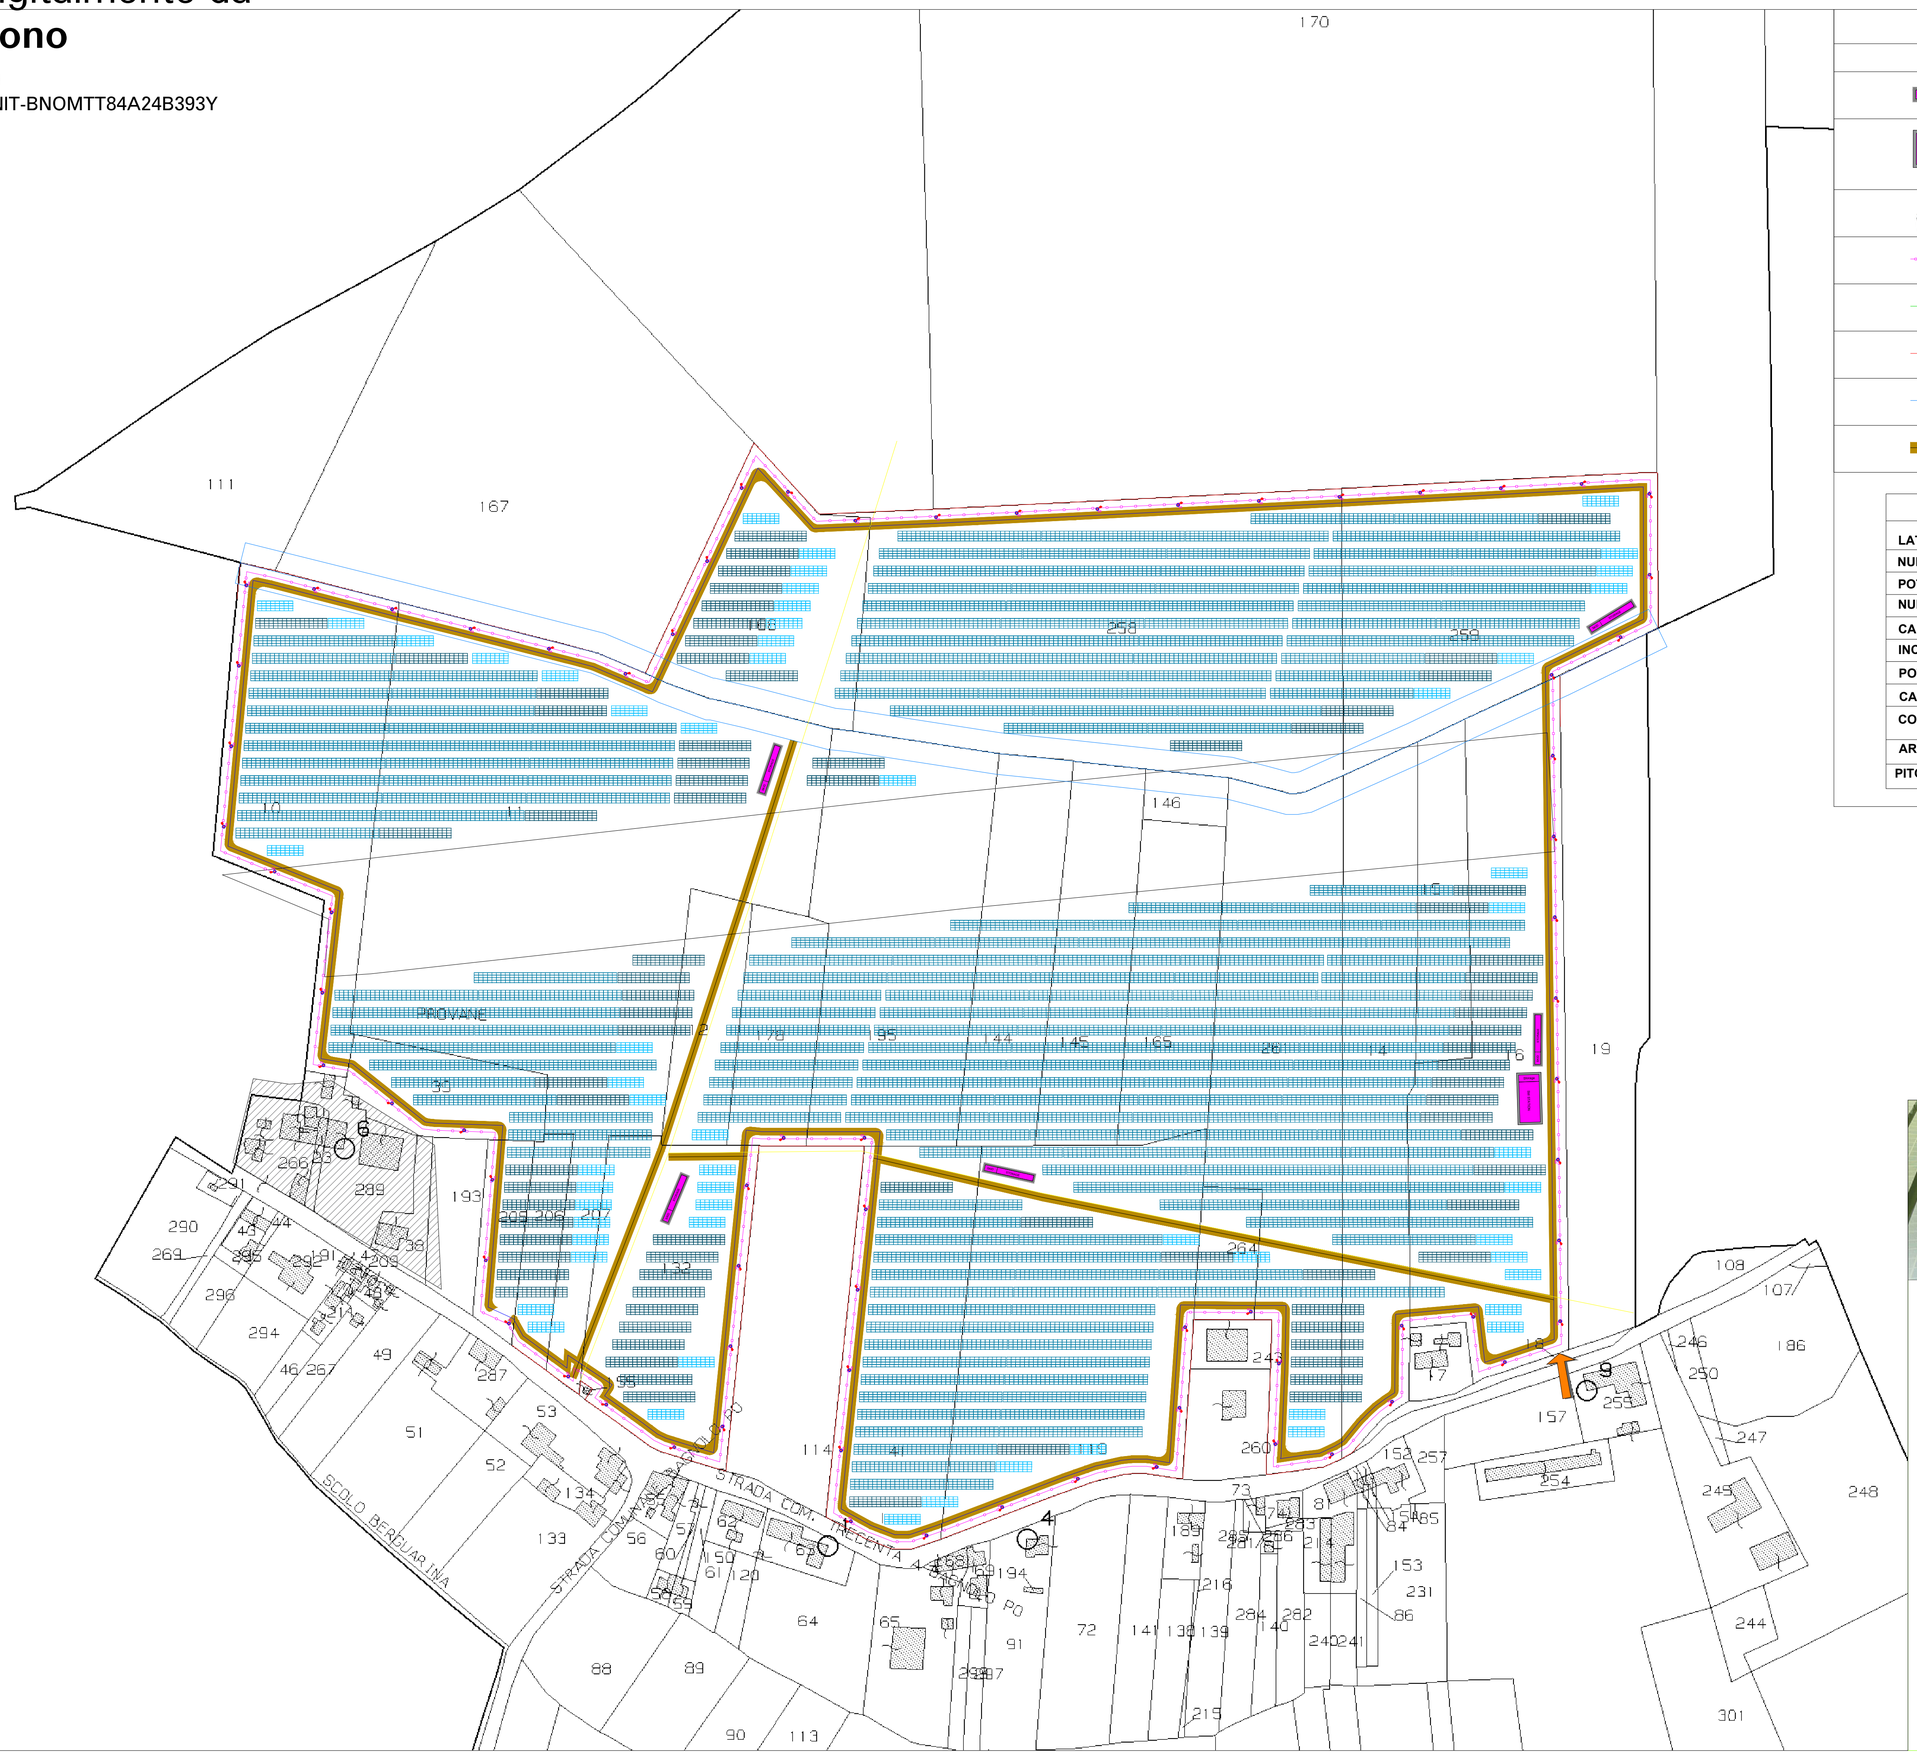

LEGENDA	
	Albero
	Skid + Sistema di accumulo
	Centro di sezionamento + Sistema di accumulo
	Accesso al sito
	Recinzione
	Area solare
	Zona di restrizione
	Alveo
	Strada interna

INFORMAZIONI GENERALI	
LATITUDINE, LONGITUDINE	45.0188,11.4765
NUMERO DI MODULI	33,728
POTENZA PICCO (MWp)	19.89
NUMERO DI INVERTER	86
CAPACITÁ CUMULATIVA INVERTER (MW)	17.2
INCLINAZIONE MODULI	22º
POTENZA MODULI (Wp)	590
CAPACITÁ INVERTER (MW)	0.2
CONFIGURAZIONE TRACKER/STRUTTURA	4 Landscape 4x32/4x16/4x8
AREA TOTALE OCCUPATA DAL SISTEMA (ha)	26.19
PITCH (m)	8.58

IMPIANTO FOTOVOLTAICO EG FAUNA SRL

E OPERE CONNESSE

POTENZA IMPIANTO 19.89MWp - COMUNE DI TRECENTA (RO)

Proponente

EG FAUNA S.R.L.
VIA DEI PELLEGRINI 22 · 20122 MILANO (MI) · P.IVA: 11616360969 · PEC: egfauna@pec.it

Firmato digitalmente da: Cecchini
Data: 23.12.2021 15:15:28
GMT+00:00

Progettazione

Ing. Matteo Bono Via per Rovato, 29/C - 25030 Erbusco (BS)
tel.: 030/5281283 · e-mail: m.bono@solareng.it · PEC: solareng@pec.solareng.it

Collaboratori

Ing. Marco Passeri Via per Rovato, 29/C - 25030 Erbusco (BS)
tel.: 030/5281283 · e-mail: m.passeri@solareng.it · PEC: solareng@pec.solareng.it

Coordinamento progettuale

SOLAR ENGINEERING S.R.L.
VIA ILARIA ALPI, 4 · 46100 MANTOVA (MN) · P.IVA: 02645550209 · email: solareng@pec.solareng.it

Titolo Elaborato

LAYOUT DI IMPIANTO

-

LIVELLO PROGETTAZIONE	CODICE ELABORATO	FILENAME	RIFERIMENTO	DATA	SCALA
PROGETTO DEFINITIVO	T08	-	-	15.11.2021	S/S

Revisioni

REV.	DATA	DESCRIZIONE	ESEGUITO	VERIFICATO	APPROVATO
0	15.11.2021	-	IB	IB	JM

COMUNE DI TRECENTA (RO)
REGIONE VENETO

enfinity