

**PROVINCIA DI ROVIGO**  
 Area Territorio e Trasporti

**PTCP**

VI

**ELEMENTI DETRATTORI**


Scale: 1:50.000

Mappa di riferimento

Indirizzo: Via ...

APPLICAZIONE

RETE ECOLOGICA		ELEMENTI DETRATTORI		INFRASTRUTTURE VARIE DI PROGETTO		SISTEMA PRODUTTIVO	
	Armatura della rete ecologica		Zona umida		Canale		Area produttiva esistente
	Area basale		Conca d'acqua		Autostrada		Area produttiva non esistente
	Alberi		Attività antropiche rilevanti		Strada Regionale		Condotta della logistica
	Slope e fessure		Culture legnose		Strada Regionale		
			Sema		Alta - Codigno		
			Stazione				
			Fata				

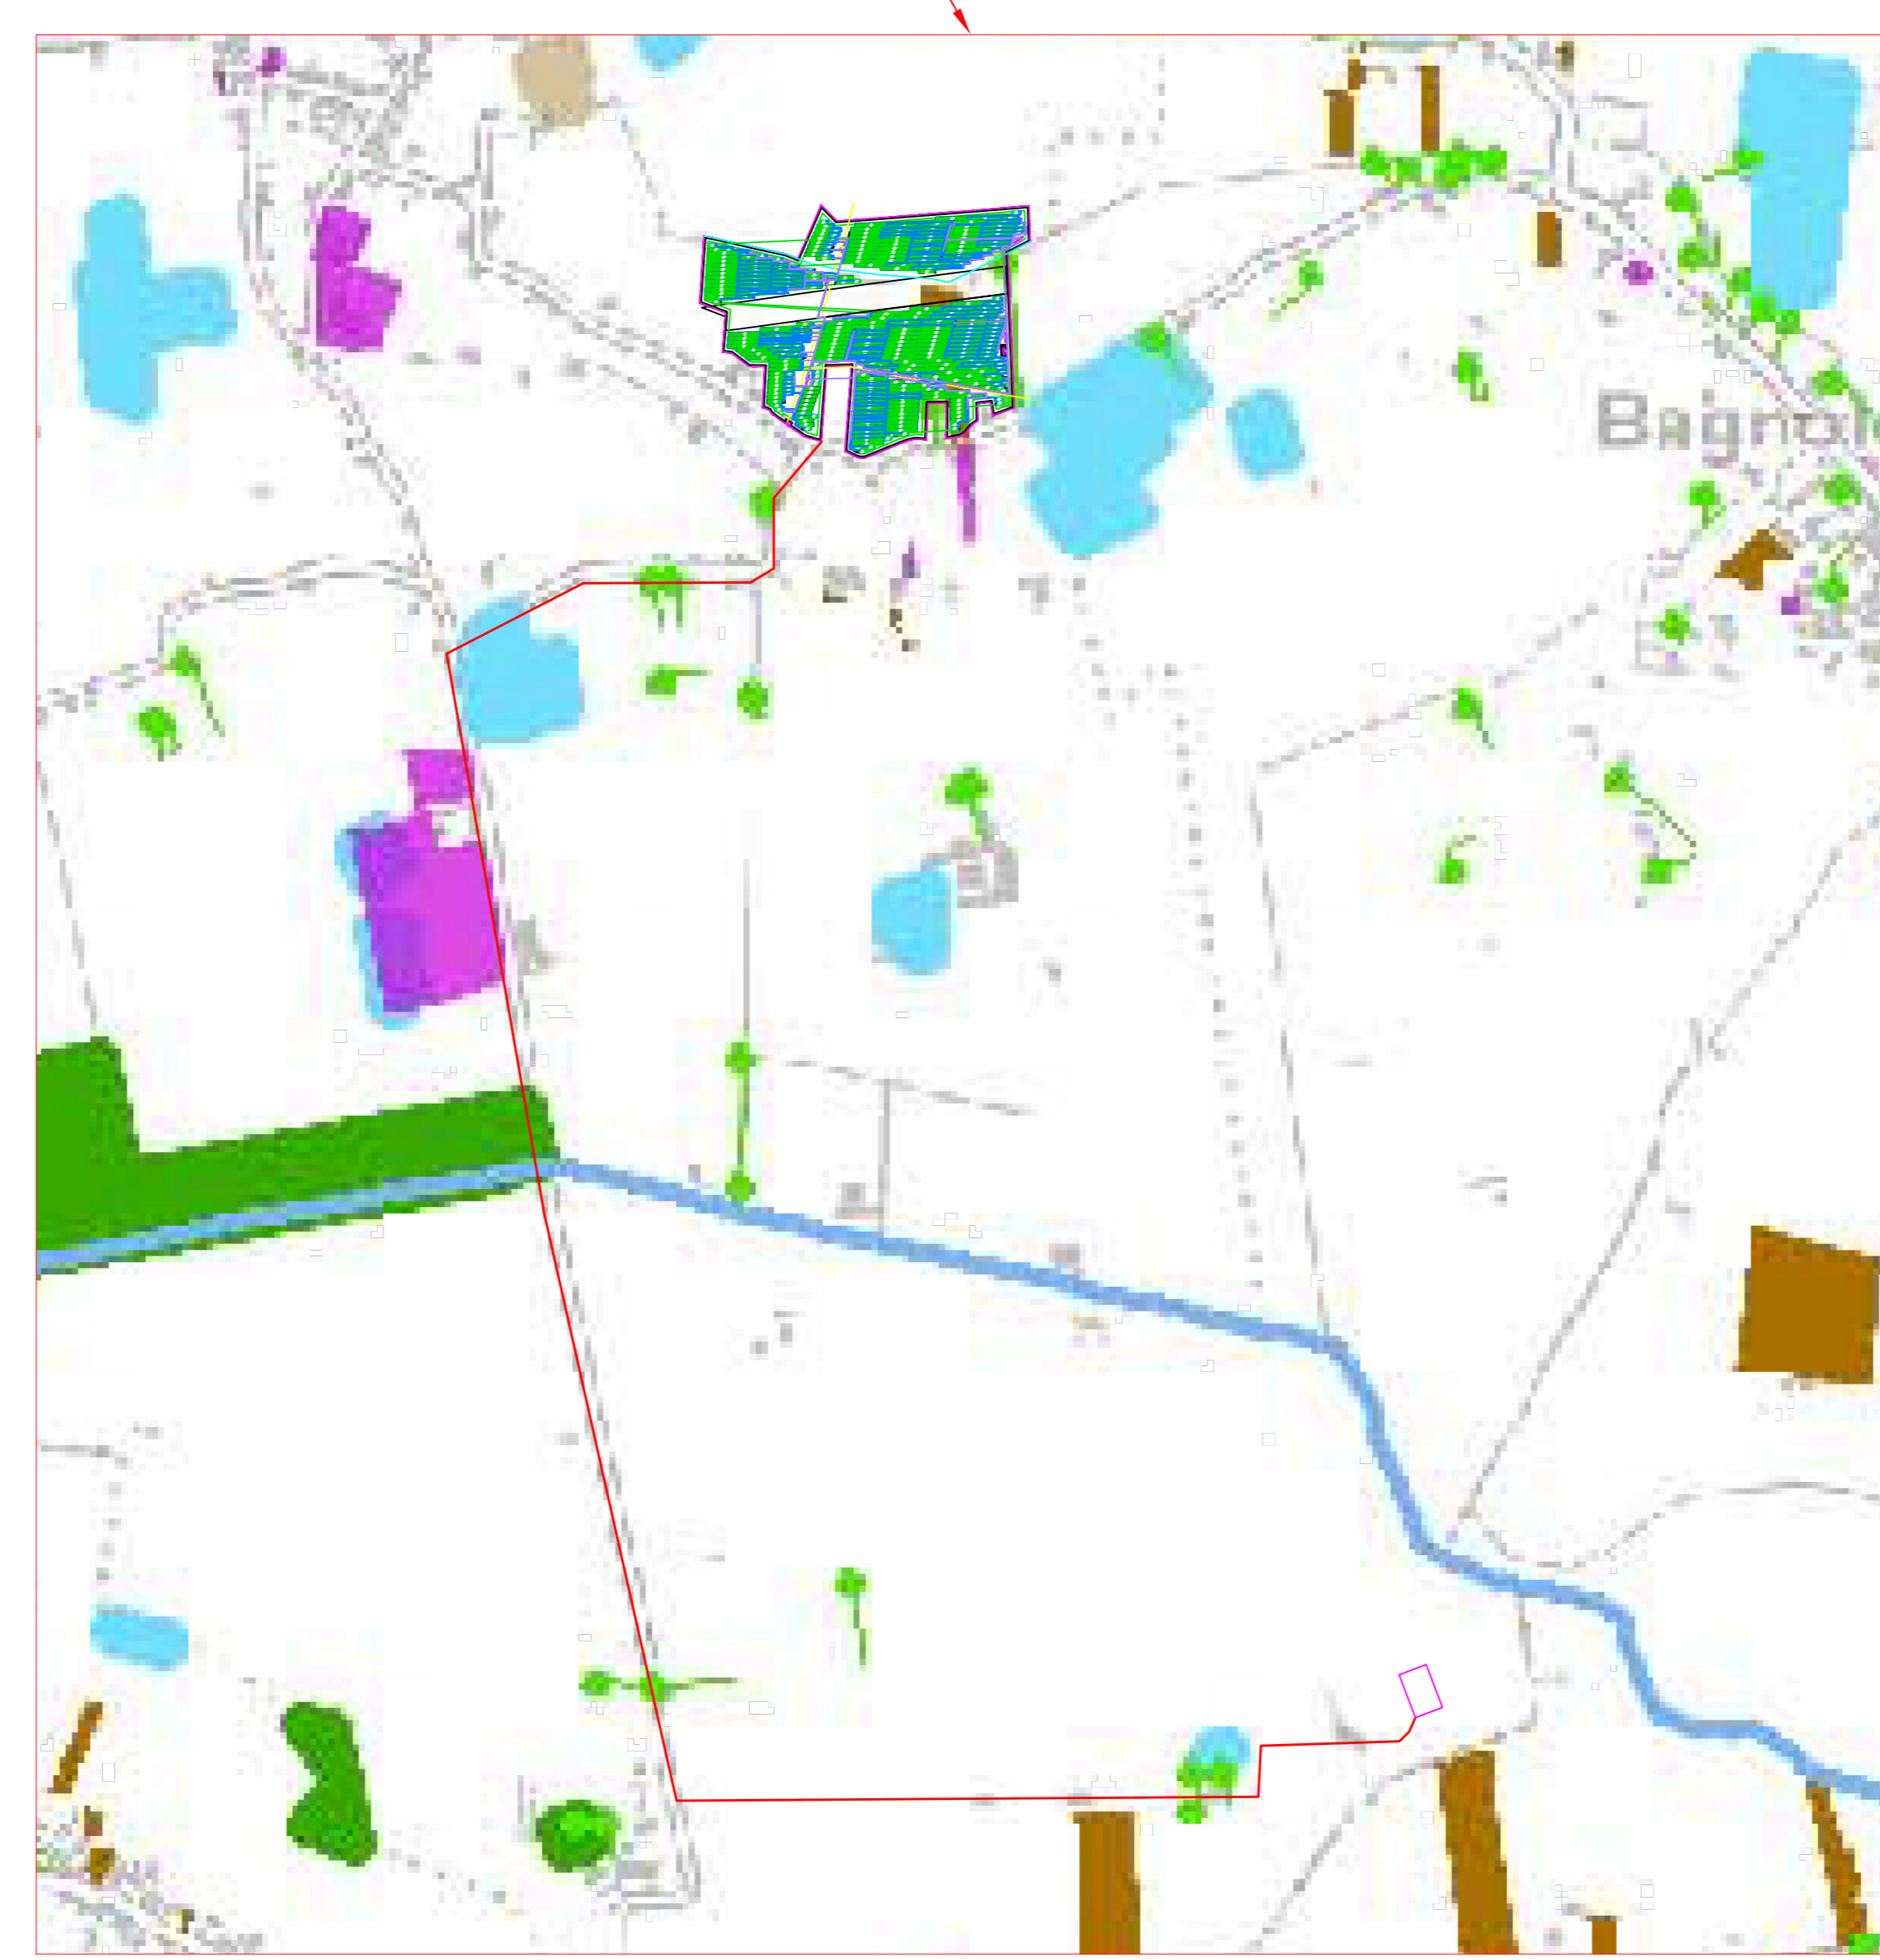

**IMPIANTO FOTOVOLTAICO EG FAUNA SRL**  
**E OPERE CONNESSE**  
 POTENZA IMPIANTO 19.89 MWp - COMUNE DI TRECENTA

**Proponente**  
 EG FAUNA S.R.L.  
 VIA DEI PELLEGRINI 22 - 20122 MILANO (MI) - P.IVA 11616360969 - PEC: egfauna@pec.it

**Progettazione**  
 Ing. MATTEO BONO  
 Via per Rovato 29/C - 25030 Erbusco (BS)  
 tel.: 030.5281283 - e-mail: m.bono@solareng.it  
 PEC: solareng@pec.solareng.it

**Collaboratori**  
 Ing. MARCO PASSERI  
 Via per Rovato 29/C - 25030 Erbusco (BS)  
 tel.: 030.5281283 - e-mail: m.passeri@solareng.it  
 PEC: solareng@pec.solareng.it

**Coordinamento progettuale**  
 SOLAR ENGINEERING S.R.L.  
 Via Italia Alpi, 4 - 46100 Mantova (MN)  
 P.IVA 02645550209  
 e-mail: solareng@pec.solareng.it

**Titolo Elaborato**  
 Posizione impianto, tracciato e SSE - Elementi detrattori

LIVELLO PROGETTAZIONE	CODICE ELABORATO	FILENAME	FORMATO	DATA	SCALA
Progetto preliminare	TR1-T004	-	.pdf	02/12/2021	

**Revisioni**

REV.	DATA	DESCRIZIONE	ESEGUITO	VERIFICATO	APPROVATO
0	02/12/2021	-	LP	MB	