


PTCP
 Provincia di Rovigo
 Area Territorio e Trasporti
 IV
 1:50.000

ELEMENTI NATURALISTICI

SISTEMA DELL'ARMATURA ECORELAZIONALE	SISTEMA DELLE ACQUE	SISTEMA DEL VERDE	SISTEMA DELLE ATTIVITÀ ANTROPICHE	Attività di produzione agricola
Siti Rete Natura 2000 Zona a Protezione Speciale (ZPS) Sito di Interesse Comunitario (SIC)	Sistema portuale Principali corsi d'acqua Zone umide di origine naturale di origine antropica	Aree boschive di origine naturale di origine antropica Architetture vegetali di pregio Albero Parco o giardino Fiume alberato Aree elementari Sponde o fitture	Attività di coltivazione e ripristino ambientale Attività estrattiva Discarica Altre attività Esercizio di lavorazione o di accumulo	Colture legnose Seme

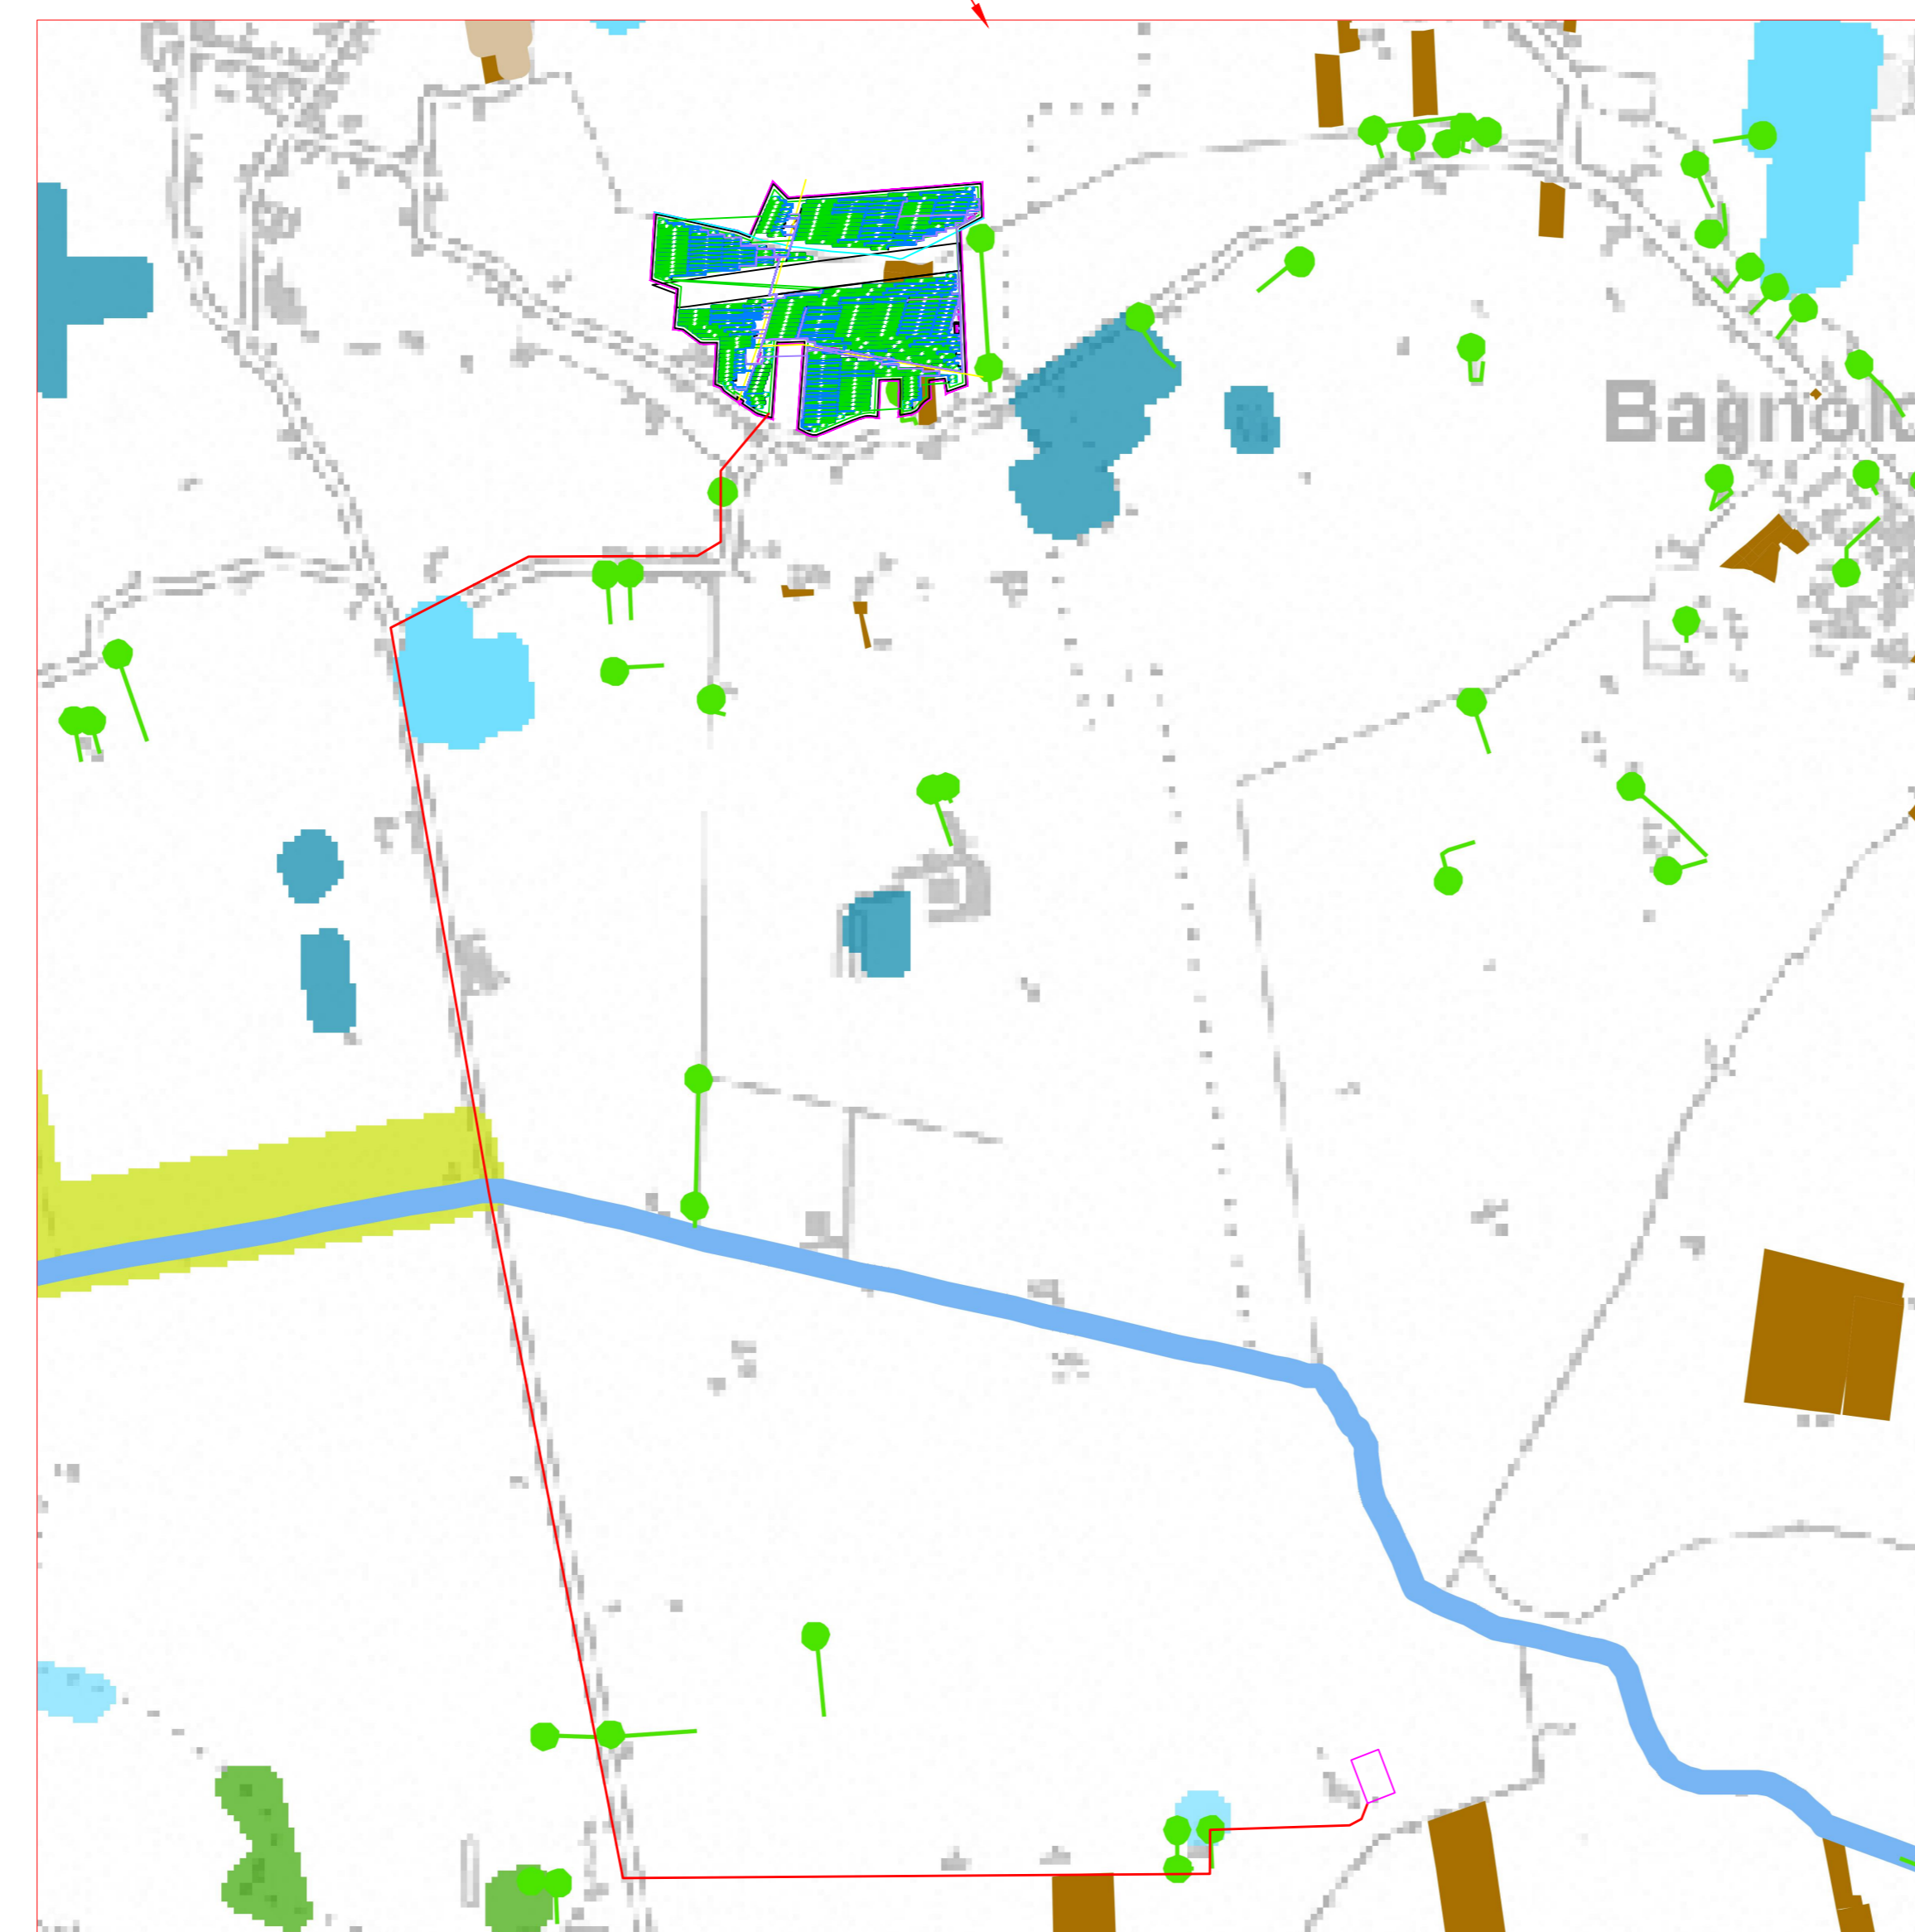

IMPIANTO FOTOVOLTAICO EG FAUNA SRL
E OPERE CONNESSE
 POTENZA IMPIANTO 19.89 MWp - COMUNE DI TRECENTA
 Proponente
 EG FAUNA S.R.L.
 VIA DEI PELLEGRINI 22 - 20122 MILANO (MI) - P.IVA 11616360969 PEC: egfauna@pec.it
 Progettazione
 Ing. **MATTEO BONO**
 Via per Rovato 29/C - 25030 Erbusco (BS)
 tel.: 030.5281283 - e-mail: m.bono@solareng.it
 PEC: solareng@pec.solareng.it
 Collaboratori
 Ing. **MARCO PASSERI**
 Via per Rovato 29/C - 25030 Erbusco (BS)
 tel.: 030.5281283 - e-mail: m.passeri@solareng.it
 PEC: solareng@pec.solareng.it
 Coordinamento progettuale
SOLAR ENGINEERING S.R.L.
 Via Italia Alpi, 4 - 46100 Mantova (MN)
 P.IVA 02645550209
 e-mail: solareng@pec.solareng.it
 Titolo Elaborato
 Posizione impianto, tracciato e SSE - Elementi naturalistici

LIVELLO PROGETTAZIONE	CODICE ELABORATO	FILENAME	FORMATO	DATA	SCALA
Progetto preliminare	TR1-T004	-	.pdf	02/12/2021	

Revisioni	REV.	DATA	DESCRIZIONE	ESEGUITO	VERIFICATO	APPROVATO
0	02/12/2021	-	LP	MB		

COMUNE TRECENTA (RO)
 REGIONE VENETO