

FRAGILITA'

Limiti amministrativi

- Confine del PTCP
- Confini comunali

Aree soggette a dissesto idrogeologico

- Aree esondabili o a ristagno idrico
- Area a subsidenza rilevante

Fragilità ambientale

- Area a rischio di incidente rilevante
- Cava attiva
- Discarica attiva
- Depuratore
- Opera di presa per acquedotto
- Elettrodotto (132 kV)
- Elettrodotto (220 kV)
- Elettrodotto (380 kV)
- Centrale di produzione di energia
- Impianto di radio - telecomunicazioni

- Linea di costa in arretramento
- Linea di costa in avanzamento
- Linea di costa stabile
- Limite di risalita del cuneo salino
- Criticità del sistema arginale: filtrazione o fontanazzo
- Criticità del sistema arginale: erosione/frodo
- Criticità del sistema arginale: argine non in quota
- Altra criticità arginale

- Criticità del sistema arginale
- Geosito
- Geosito

Principali opere per la sicurezza idraulica


- Difesa a Mare
- Idrovora
- Bacino di laminazione in alveo
- Bacino di laminazione

Provincia di Rovigo
Area Territorio e Trasporti

P.T.C.P.

Elaborato **2** / **1/3** Scala **1:50.000**

FRAGILITA'

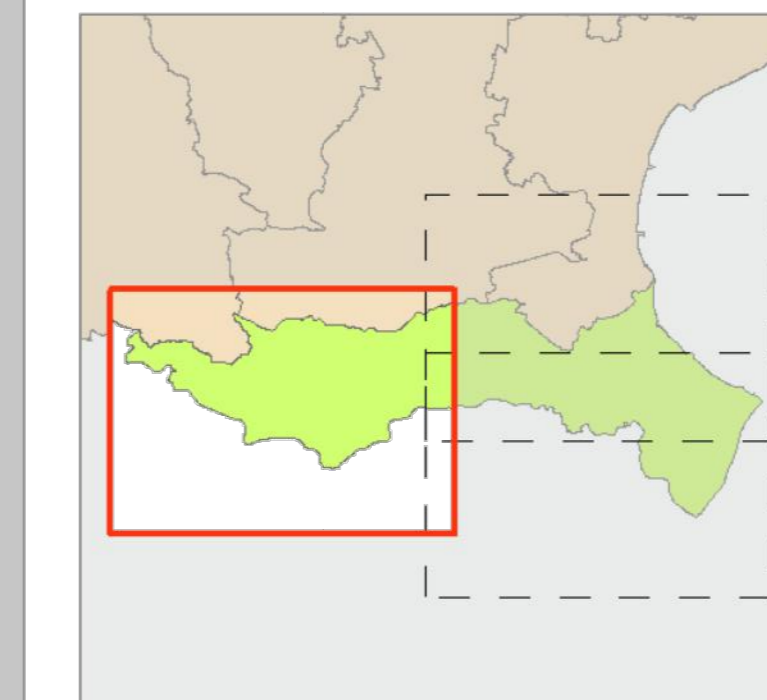

PROGETTO E COORDINAMENTO
Ing. Claudio Zerbini

UFFICIO DI PIANO
Ing. Giovanni Andreatta
Dott.ssa Lucia Colaninzi
Dott.ssa Lucia Colaninzi
Arch. Paolo Vettorelli
Ing. Roberto Tassinari


COLLABORAZIONE
Dott. Sandro Caruso
Dott.ssa Paola Fontana
Dott.ssa Chiara Viorati

SEGRETARIA DI PIANO
Assessora Paganini
Marta Carla Magagnoli
Giuseppina Miglioranza
Luca Fregi

CONTRIBUTI TECNICO-SCIENTIFICI
I.L.E.A.V.
Dott.ssa Dina Merlo

Adottato dal Consiglio Provinciale con Delibera n. 16 del 21 Aprile 2009
Approvato dalla Regione del Veneto con Delibera n. 683 del 17 Aprile 2012

Basi Cartografiche: Carta Tecnica Regionale semplificata 1:50.000

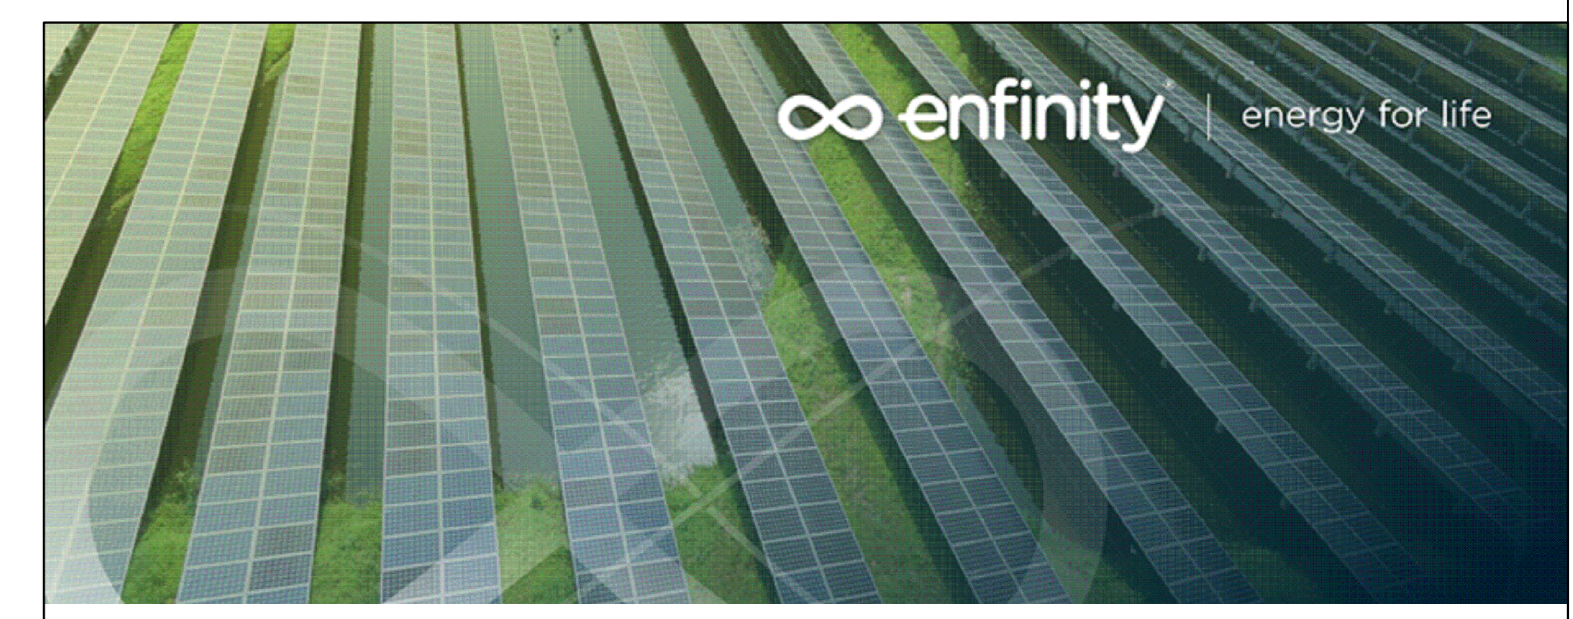

IMPIANTO FOTOVOLTAICO EG FAUNA SRL
E OPERE CONNESSE
POTENZA IMPIANTO 19,89 MWp - COMUNE DI TRECENTA

Proponente
EG FAUNA S.R.L.
VIA DEI PELLEGRINI 22 - 20122 MILANO (MI) - P.IVA 11616360969 - PEC: egfauna@pec.it

Progettazione
Ing. MATTEO BONO
Via per Rovato 29/C - 25030 Erbusco (BS)
tel.: 030.5281283 - e-mail: m.bono@solareng.it
PEC: solareng@pec.solareng.it

Collaboratori
Ing. MARCO PASSERI
Via per Rovato 29/C - 25030 Erbusco (BS)
tel.: 030.5281283 - e-mail: m.passeri@solareng.it
PEC: solareng@pec.solareng.it

Coordinamento progettuale
SOLAR ENGINEERING S.R.L.
Via Italia Alpi, 4 - 46100 Mantova (MN)
P.IVA 02645550209
e-mail: solareng@pec.solareng.it

Titolo Elaborato
Posizione impianto, tracciato e SSE - Fragilità

LIVELLO PROGETTAZIONE	CODICE ELABORATO	FILENAME	FORMATO	DATA	SCALA
Progetto preliminare	TR1-T004	-	pdf	02/12/2021	

Revisioni	REV.	DATA	DESCRIZIONE	ESEGUITO	VERIFICATO	APPROVATO
	0	02/12/2021	-	LP	MB	

COMUNE TRECENTA (RO)
REGIONE VENETO

