


PROVINCIA DI ROVIGO Area Territorio e Trasporti **PTCP**
 II a 1:50.000
IDROGEOLOGIA

IDROGEOLOGIA
IDROLOGIA SUPERFICIALE
 Canale d'acqua permanente
 Canale artificiale
 Derivazione della rete idrica
 Lente di bacino
 Area soggetta ad inondazioni periodiche
 Area a deflusso difficoltoso

IDROLOGIA SOTTERRANEA
 Pozzo
 Direzione di deflusso della falda
 Isotetica

IDROGEOLOGIA
 Bacino di laminazione in esercizio
 Bacino artificiale in esercizio
 Bacino artificiale
 Siorstra
 Area a scolo naturale
 Area a scolo meccanico

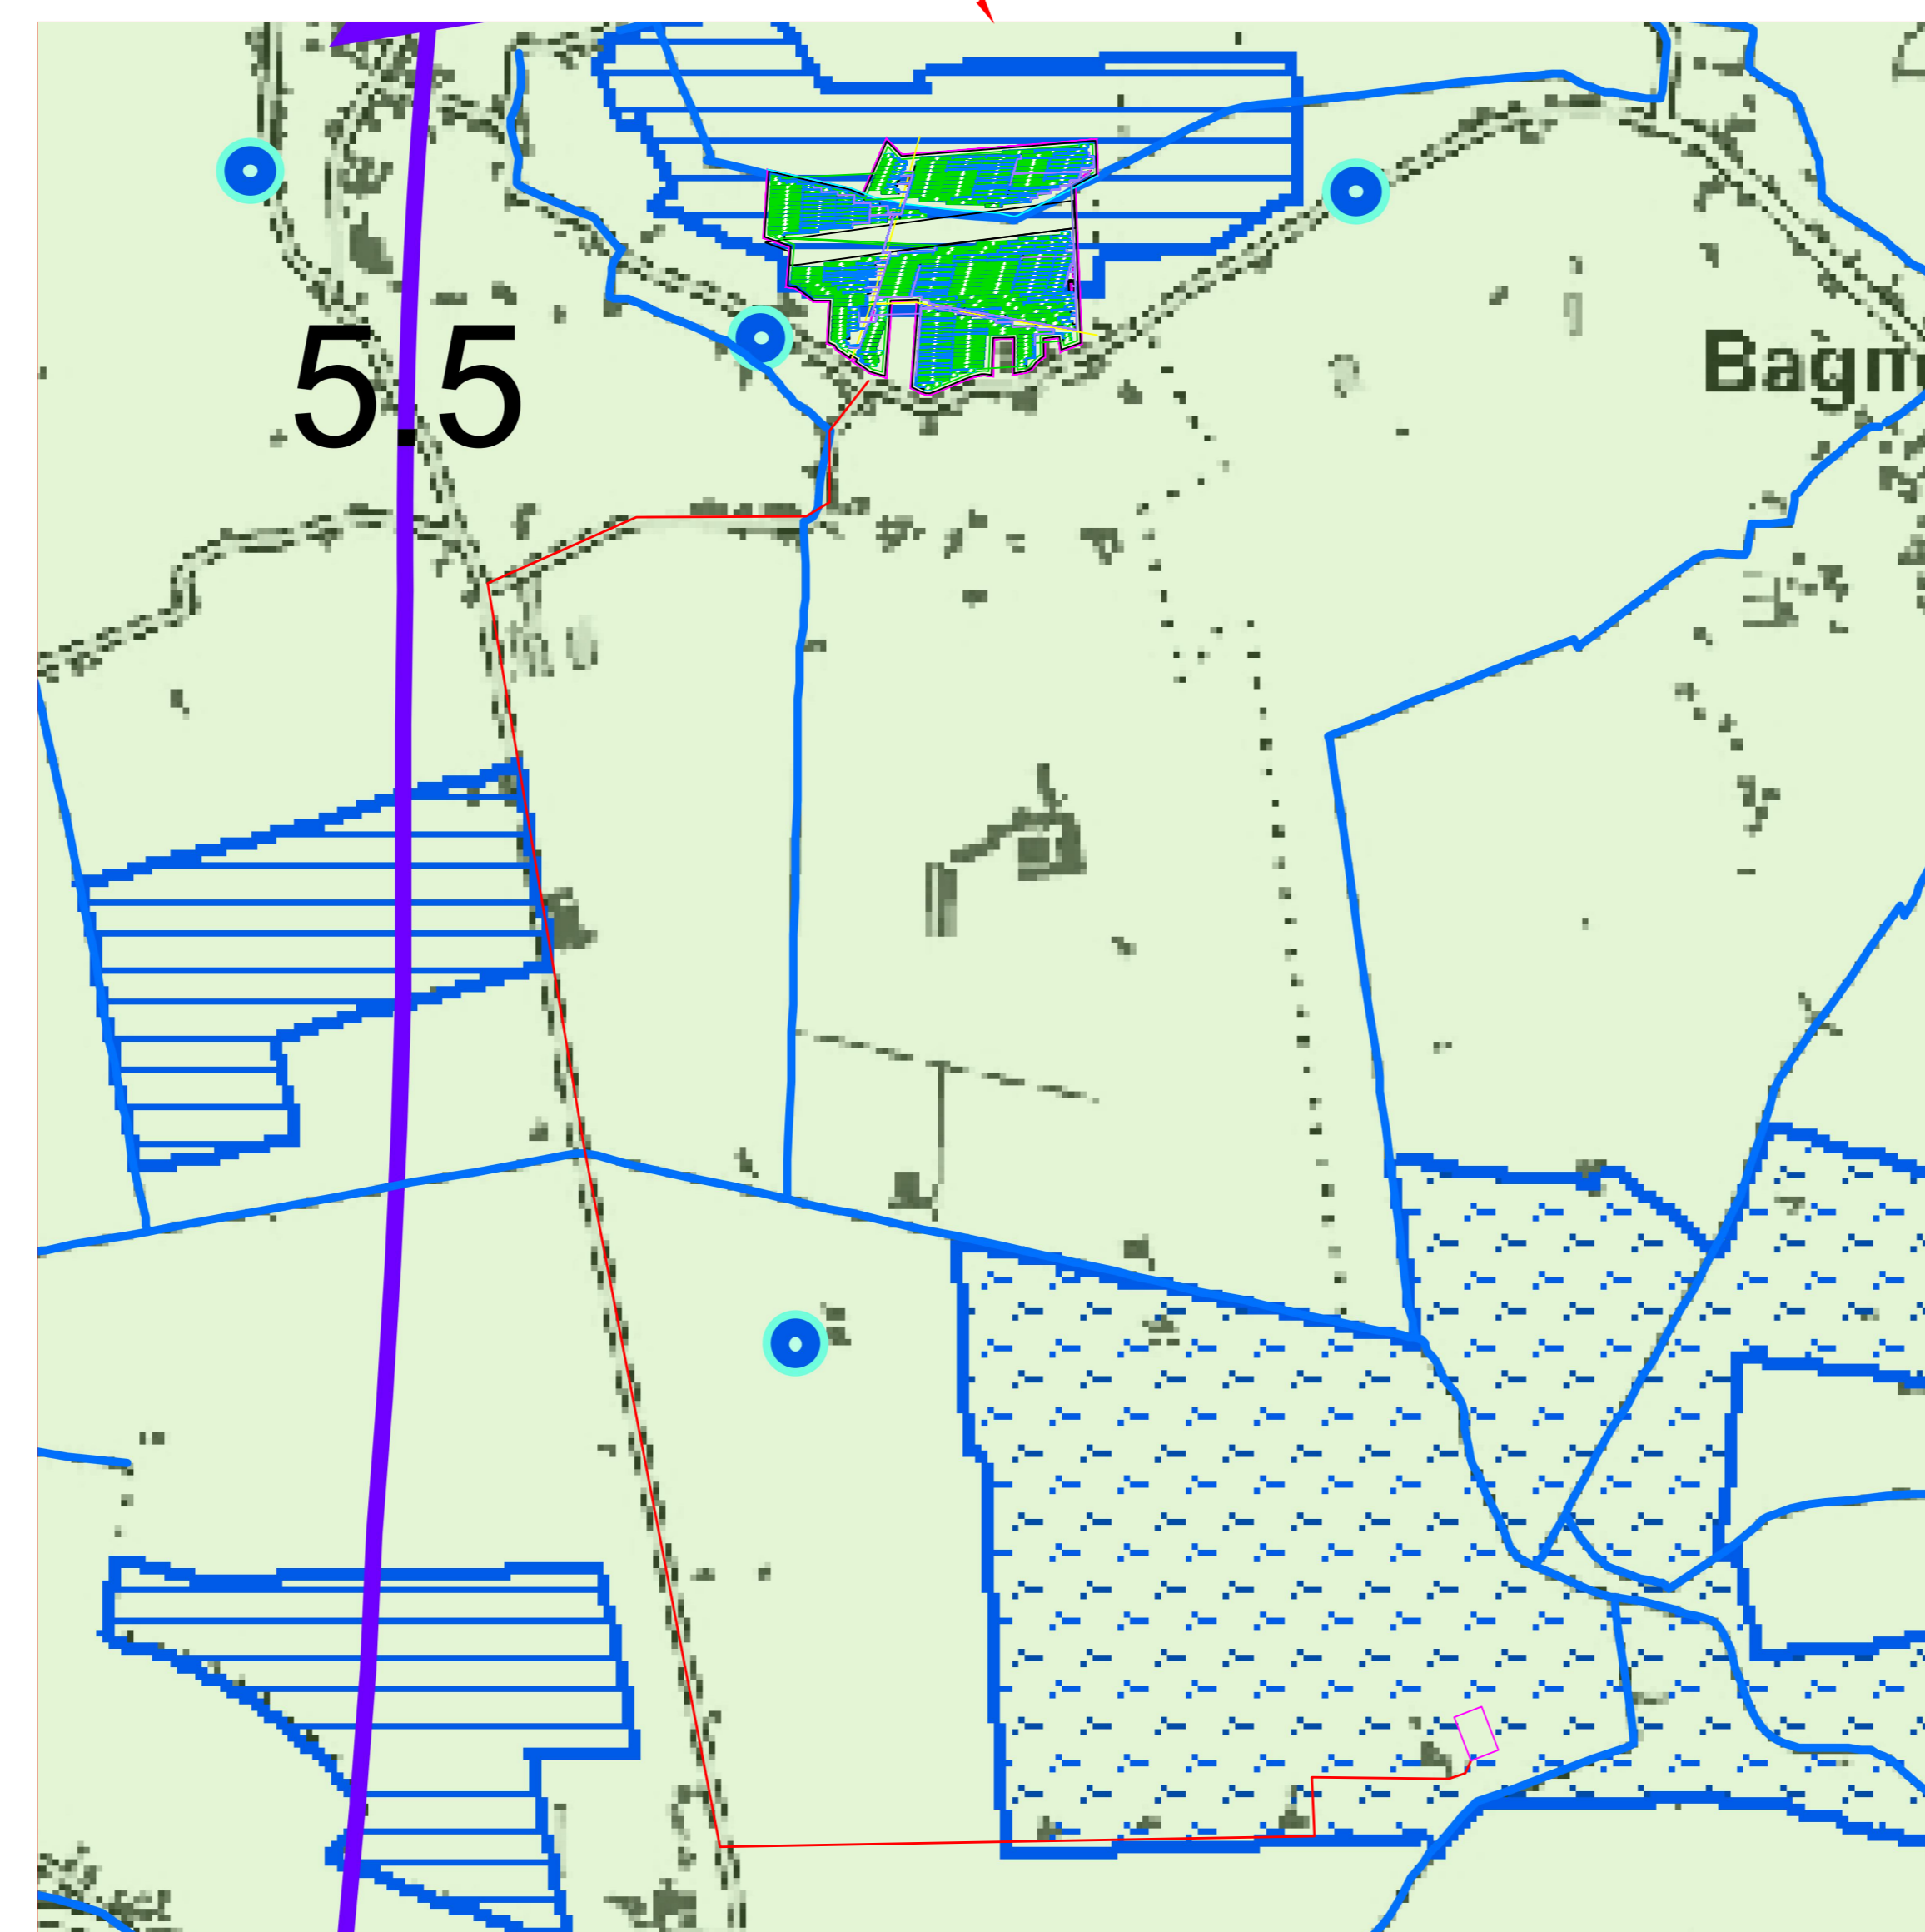

IMPIANTO FOTOVOLTAICO EG FAUNA SRL
E OPERE CONNESSE
 POTENZA IMPIANTO 19,89 MWp - COMUNE DI TRECENTA
 Proponente
EG FAUNA S.R.L.
 VIA DEI PELLEGRINI 22 - 20122 MILANO (MI) - P.IVA 11616360969 - PEC: egfauna@pec.it
 Progettazione
 Ing. **MATTEO BONO**
 Via per Rovato 29/C - 25030 Erbusco (BS)
 tel.: 030.5281283 - e-mail: m.bono@solareng.it
 PEC: solareng@pec.solareng.it
 Collaboratori
 Ing. **MARCO PASSERI**
 Via per Rovato 29/C - 25030 Erbusco (BS)
 tel.: 030.5281283 - e-mail: m.passeri@solareng.it
 PEC: solareng@pec.solareng.it
 Coordinamento progettuale
SOLAR ENGINEERING S.R.L.
 Via Italia Alpi, 4 - 46100 Mantova (MN)
 P.IVA 02645550209
 e-mail: solareng@pec.solareng.it
 Titolo Elaborato
 Posizione impianto, tracciato e SSE - idrogeologia

LIVELLO PROGETTAZIONE	CODICE ELABORATO	FILENAME	FORMATO	DATA	SCALA
Progetto preliminare	TR1-T004	-	.pdf	02/12/2021	

Revisioni	REV.	DATA	DESCRIZIONE	ESEGUITO	VERIFICATO	APPROVATO
0	02/12/2021	-	LP	MB		

COMUNE TRECENTA (RO)
 REGIONE VENETO