


Comune di Trecenta
Provincia di Rovigo

P.I.

Elaborato **1** **b** Scala **1:5000**

Intero territorio comunale

Adeguato alla Delibera del Consiglio Comunale n° 2 del 7/1/2019

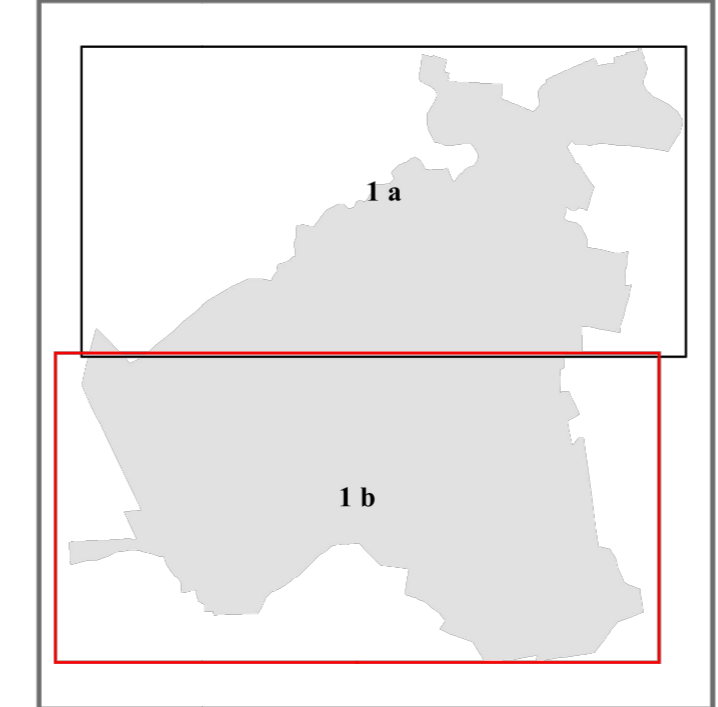

SRINACIO
Comune di Trecenta
Provincia di Rovigo
Responsabile Area Tecnica
Gianfranco Rossi
PROGETTO
Autore: Solaeng S.p.A.
Disegnato:
Maurizio Bononi - Carlo Scavini
Michele Fasoli - Architetto
Collaboratori:
Solaeng S.p.A.
Davide Belloni

Gennaio 2018

ZONIZZAZIONE


Centro Storico	Art. 24	Zona D1 - Produttiva di completamento	Art. 27
Zona B - Residenziale di completamento	Art. 25	Zona D2 - Produttiva di espansione	Art. 28
Zona B1		Zona D3 - Attività produttive e commerciali parzialmente	Art. 29
Zona B2		Zona D4 - Zone per attrezzature turistiche e ricreative	Art. 30
Zona B3		Zona F Dotazioni di spazi pubblici e di uso pubblico	Art. 31
Loti liberi di tipo L1 o di tipo L		Zona F1 - Istruzione	
Zona C - Residenziale di espansione	Art. 26	Zona F2 - Attrezzature di interesse comune	
Zona C21		Zona F21 - Attrezzature polyvalenti di livello intercomunale	
Zona C22		Zona F22 - Attrezzature di interesse comune della parrocchia	
Zona C23		Zona F3 - Verde pubblico	
Ambiti di trasformazione non attivati dal Piano degli Interventi		Zona F31 - Area privata per lo sport - mangeggio	
Perimetro strumenti attuativi		Zona F4 - Parcheggi	
Zona residenziale di riqualificazione urbanistica		Zona E	Art. 38
Aree verdi interasse e aree di valore ambientale	Art. 33	Zona F perivoli di capacità edificatoria (Variante verde)	Art. 63
Zona RT - Attrezzature tecnologiche	Art. 32		

Edifici di valore storico ambientale

Individuazione unità edilizie		Interventi sulle unità edilizie	
Edifici di valore storico, architettonico ed artistico - B		Restauri di grado 1 (RS1)	Ristrutturazione Edilizia Parziale (RE2)
Edifici di interesse ambientale - B2		Restauri di grado 2 (RS2)	Demolizione e ricostruzione (DR)
Complessi di interesse ambientale omi - C		Ristrutturazione edilizia parziale (RE1)	Demolizione senza ricostruzione (D)

VINCOLI

Edifici vincolati D.l.g. 42/2004	Art. 61	Piano di Assetto Idrogeologico	Art. 52
Villa-Veneto	Art. 49	Area a pericolosità idraulica per inondazione P1	
Vincolo vincolo U.P.C.M. 3754/2001	Art. 57	Area a pericolosità idraulica per inondazione P2	
Vincolo Destinazione Formale	Art. 59	Area a pericolosità idraulica per inondazione P3	
Vincolo paesaggistico D.l.g. 42/2004 Area di notevole interesse pubblico	Art. 60		
Vincolo paesaggistico D.l.g. 42/2004 Cisti d'acqua	Art. 58		
Vincolo paesaggistico D.l.g. 42/2004 Territori coperti da foreste e boschi	Art. 59		
Biodiversità			
Siti di Interesse Comunitario	Art. 65		
Fasce di Rispetto			
Rispetto stradale	Art. 50	Inquinanti di comunicazione elettronica ad uso pubblico	Art. 56
Rispetto idraulico	Art. 51	Rispetto alligato	Art. 49
Fasce di profondità	Art. 51	Sole ad elevata natalità	Art. 49
Rispetto elettrodotti (L.R. 27/93)			
Rispetto cimiteriale 50 m, Rispetto cimiteriale 200 m (R.D. 1265 del 1934)	Art. 55		
Rispetto deparativi	Art. 53		
Allevamenti zootecnici intensivi Dgr n° 586 del 15/05/2012	Art. 42		
Distanze minime rispetto agli allevamenti dai limiti delle aree agricole			
Distanze minime rispetto agli allevamenti e residenze civili sparse			
Distanze minime rispetto tra allevamenti e residenze civili concentrate			

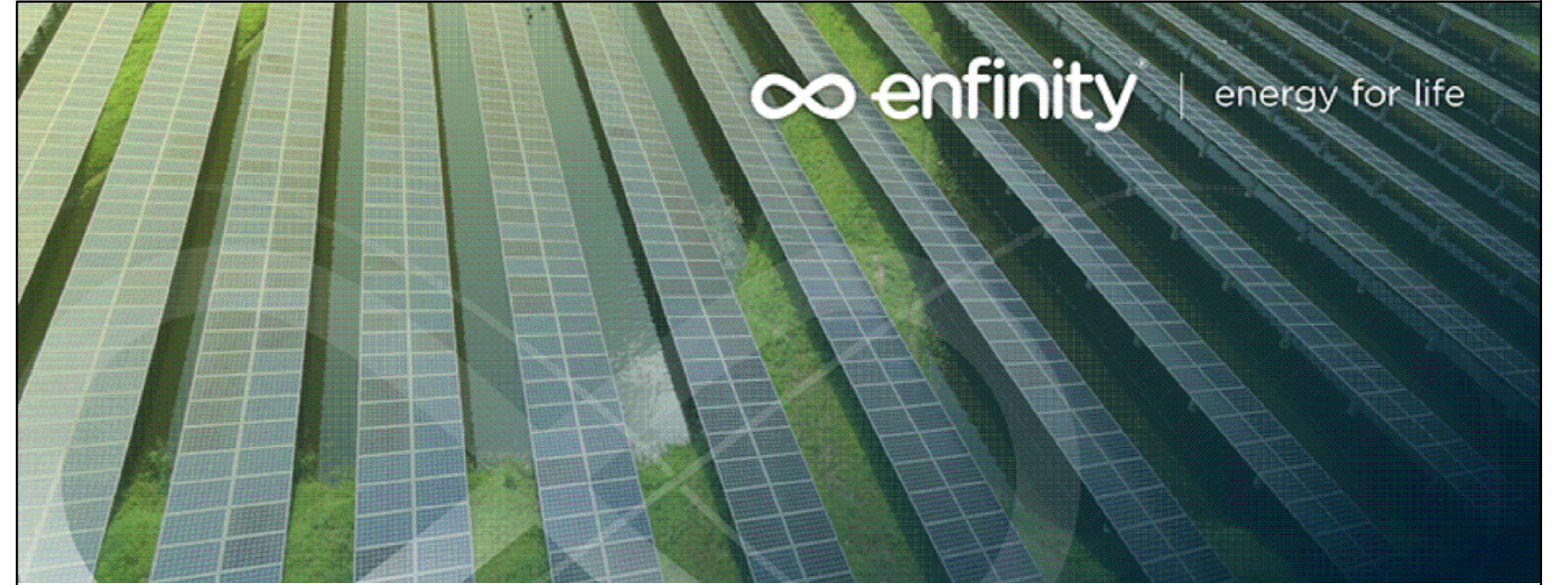

IMPIANTO FOTOVOLTAICO EG FAUNA SRL
E OPERE CONNESSE
POTENZA IMPIANTO 19,89 MWp - COMUNE DI TRECENTA

Proponente
EG FAUNA S.R.L.
VIA DEI PELLEGRINI 22 - 20122 MILANO (MI) - P.IVA 11616360969 - PEC: egfauna@pec.it

Progettazione
Ing. MATTEO BONO
Via per Rovato 29/C - 25030 Erbusco (BS)
tel.: 030.5281283 - e-mail: m.bono@solaeng.it
PEC: solaeng@pec.solaeng.it

Collaboratori
Ing. MARCO PASSERI
Via per Rovato 29/C - 25030 Erbusco (BS)
tel.: 030.5281283 - e-mail: m.passeri@solaeng.it
PEC: solaeng@pec.solaeng.it

Coordinamento progettuale
SOLAR ENGINEERING S.R.L.
Via Italia Alpi, 4 - 46100 Mantova (MN)
P.IVA 02645550209
e-mail: solaeng@pec.solaeng.it

Titolo Elaborato
Posizione impianto, tracciato e SSE - P.I. stralcio del territorio comunale

LIVELLO PROGETTAZIONE	CODICE ELABORATO	FILENAME	FORMATO	DATA	SCALA
Progetto preliminare	TR1-T004	-	pdf	03/12/2021	

Revisioni

REV.	DATA	DESCRIZIONE	ESEGUITO	VERIFICATO	APPROVATO
0	03/12/2021	-	LP	MB	

COMUNE TRECENTA (RO)
REGIONE VENETO

enfinity energy for life