


**PROVINCIA DI ROVIGO**  
 Area Territoriale e Trasporti  
**XIX**  
 1:50.000  
**RISCHIO SALINITA'**

**CLASSI DI RISCHIO**

<span style="background-color: #ffffcc; border: 1px solid black; display: inline-block; width: 10px; height: 10px;"></span> Basso
<span style="background-color: #ffcc00; border: 1px solid black; display: inline-block; width: 10px; height: 10px;"></span> Moderatamente basso
<span style="background-color: #ff0000; border: 1px solid black; display: inline-block; width: 10px; height: 10px;"></span> Moderatamente alto

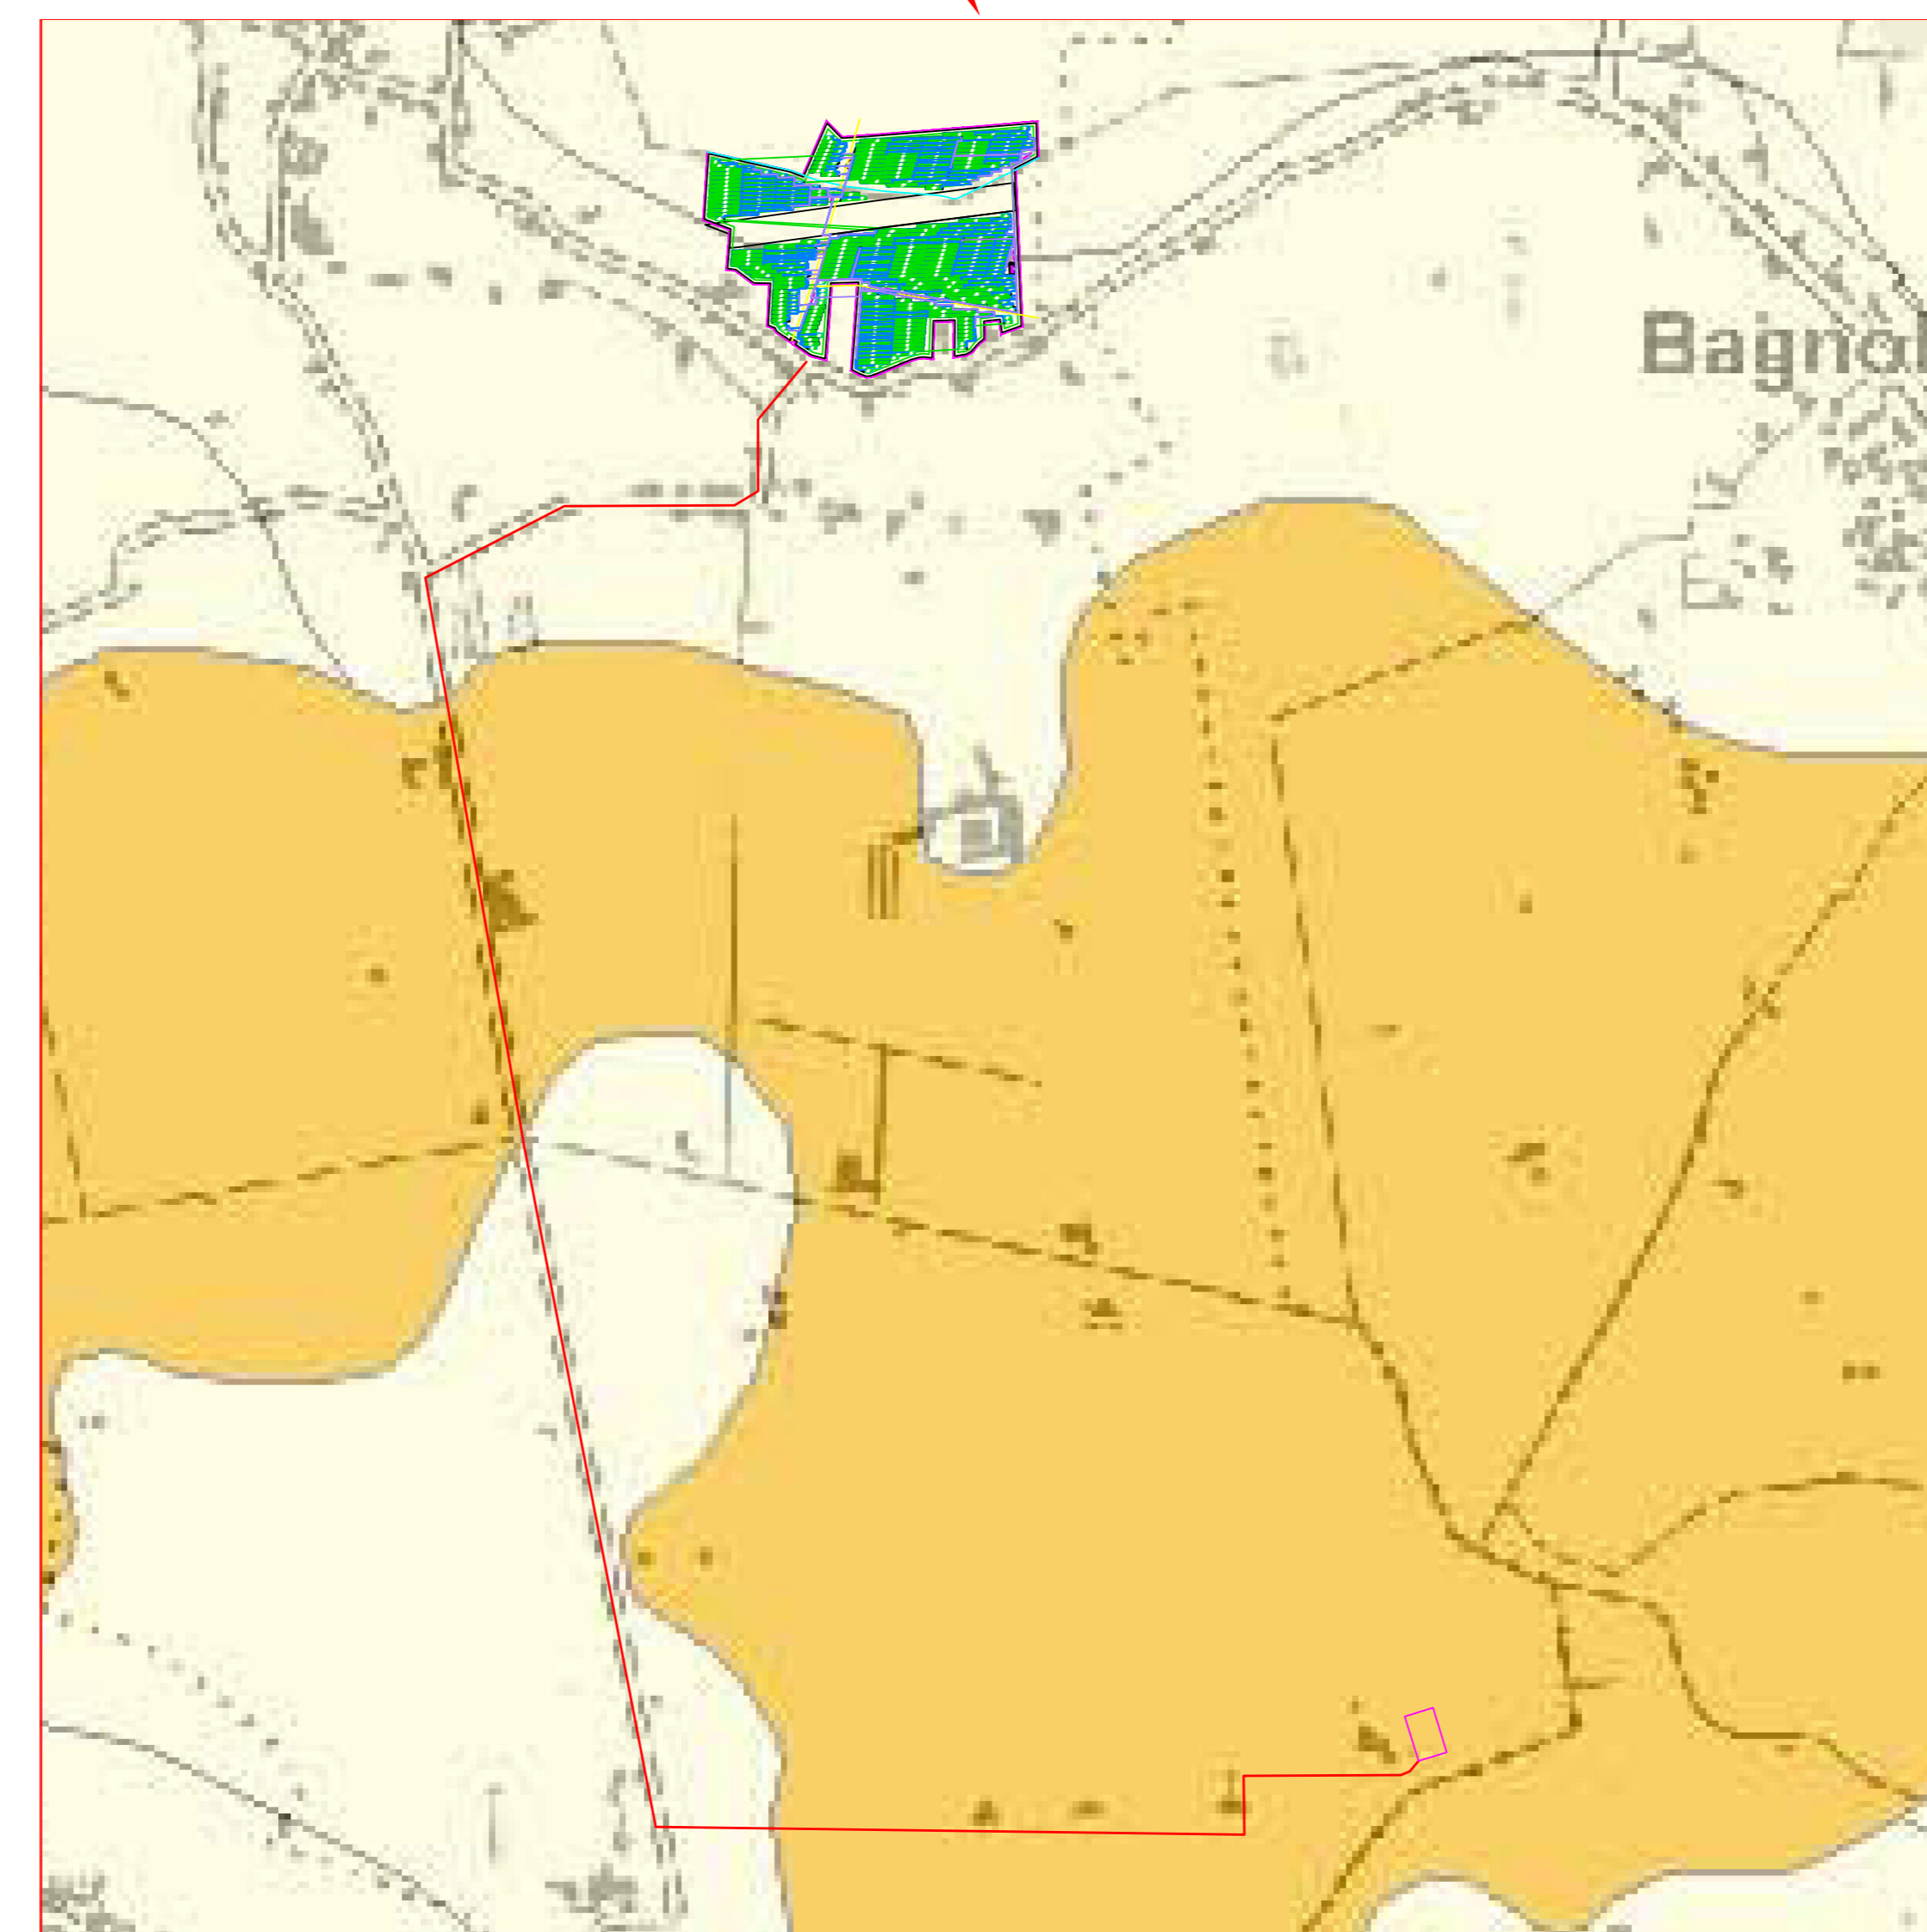

**IMPIANTO FOTOVOLTAICO EG FAUNA SRL**  
**E OPERE CONNESSE**  
 POTENZA IMPIANTO 19.89 MWp - COMUNE DI TRECENTA  
 Proponente  
**EG FAUNA S.R.L.**  
 VIA DEI PELLEGRINI 22 - 20122 MILANO (MI) - P.IVA 11616360969 - PEC: egfauna@pec.it  
 Progettazione  
 Ing. **MATTEO BONO**  
 Via per Rovato 29/C - 25030 Erbusco (BS)  
 tel.: 030.5281283 - e-mail: m.bono@solareng.it  
 PEC: solareng@pec.solareng.it  
 Collaboratori  
 Ing. **MARCO PASSERI**  
 Via per Rovato 29/C - 25030 Erbusco (BS)  
 tel.: 030.5281283 - e-mail: m.passeri@solareng.it  
 PEC: solareng@pec.solareng.it  
 Coordinamento progettuale  
**SOLAR ENGINEERING S.R.L.**  
 Via Italia Alpi, 4 - 46100 Mantova (MN)  
 P.IVA 02645550209  
 e-mail: solareng@pec.solareng.it  
 Titolo Elaborato  
 Posizione impianto, tracciato e SSE - Articolazione del sistema  

LIVELLO PROGETTAZIONE	CODICE ELABORATO	FILENAME	FORMATO	DATA	SCALA
Progetto preliminare	TR1-T004	-	pdf	02/12/2021	

**Revisióni**  

REV.	DATA	DESCRIZIONE	ESEGUITO	VERIFICATO	APPROVATO
0	02/12/2021	-	LP	MB	