


VINCOLI E PIANIFICAZIONE TERRITORIALE

Limiti amministrativi	Ambiti sottoposti a regime di vincolo ai sensi del D.Lgs. 42/2004	Ambiti sottoposti a regime di vincolo per legge	Rete Natura 2000	Pianificazione di livello superiore
<ul style="list-style-type: none"> Confine del PTCP Confini comunali 	<ul style="list-style-type: none"> Bene paesaggistico Bene paesaggistico Bene culturale Bene culturale 	<ul style="list-style-type: none"> Vincolo idrogeologico forestale (R.D. 3267/1923) Vincolo sismico (O.P.C.M. 3274/2003) 	<ul style="list-style-type: none"> Siti di importanza comunitaria Zone a protezione speciale 	<ul style="list-style-type: none"> Piano d' Area del Delta del Po Centro storico Centro storico minore Area sottoposta a tutela PAI Ambito dei parchi o per l'istituzione di parchi e riserve naturali ed archeologiche a tutela paesaggistica

Elaborato **1** / **1/3** Scala **1:50.000**


VINCOLI E PIANIFICAZIONE TERRITORIALE

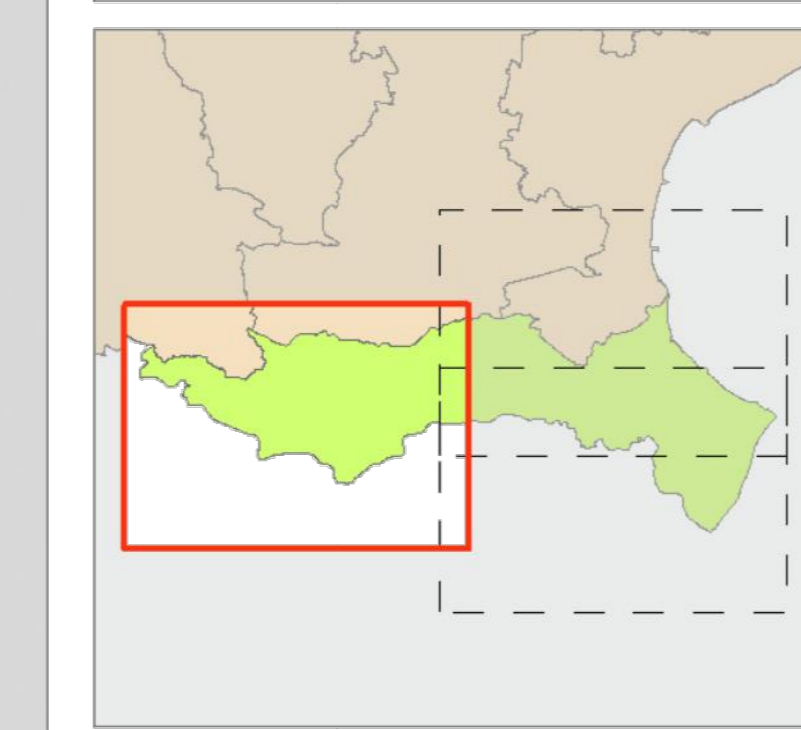

PROGETTO E COORDINAMENTO
 Ing. Claudio Zerbini
UFFICIO DI PIANO
PROGETTO
 Ing. Giovanni Andreatti
 Dott.ssa Maria Caterina
 Dott.ssa Lucia Corbelli
 Arch. Flavia Marzulli
 Ing. Roberto Tognon
COLLABORAZIONI
 Dott. Roberto Corrado
 Dott.ssa Paola Frattolero
 Dott.ssa Chiara Moroni
SEGRETARIA DI PIANO
 Assessore Pagani
 Maria Luisa Morigano
 Giuseppina Miglioranza
 Luigi Fagni
CONTRIBUTI TECNO-SCIENTIFICI
 I.I.U.V.
 Dott.ssa Ona Merlo

Adottato dal Consiglio Provinciale con Delibera n. 18 del 21 Aprile 2009
 Approvato dalla Regione del Veneto con Delibera n. 682 del 17 Aprile 2012

Base Cartografica: Carta Tecnica Regionale semplificata 1:50.000

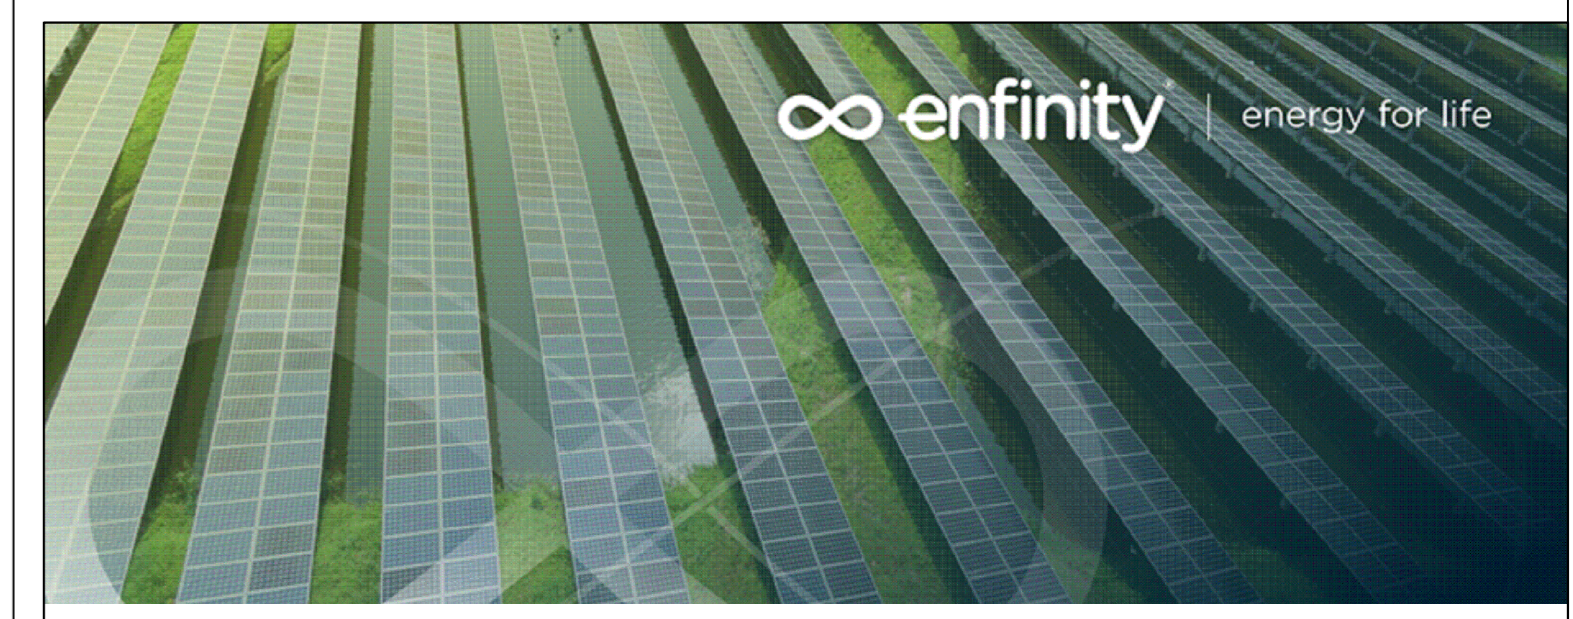

IMPIANTO FOTOVOLTAICO EG FAUNA SRL
E OPERE CONNESSE
 POTENZA IMPIANTO 19,89 MWp - COMUNE DI TRECENTA
 Proponente
 EG FAUNA S.R.L.
 VIA DEI PELLEGRINI 22 - 20122 MILANO (MI) - P.IVA 11616360969 - PEC: egfauna@pec.it
 Progettazione
 Ing. **MATTEO BONO**
 Via per Rovato 29/C - 25030 Erbusco (BS)
 tel.: 030.5281283 - e-mail: m.bono@solareng.it
 PEC: solareng@pec.solareng.it
 Collaboratori
 Ing. **MARCO PASSERI**
 Via per Rovato 29/C - 25030 Erbusco (BS)
 tel.: 030.5281283 - e-mail: m.passeri@solareng.it
 PEC: solareng@pec.solareng.it
 Coordinamento progettuale
SOLAR ENGINEERING S.R.L.
 Via Italia Alpi, 4 - 46100 Mantova (MN)
 P.IVA 02645550209
 e-mail: solareng@pec.solareng.it
 Titolo Elaborato
 Posizione impianto, tracciato e SSE - Rete del trasporto pubblico locale

LIVELLO PROGETTAZIONE	CODICE ELABORATO	FILENAME	FORMATO	DATA	SCALA
Progetto preliminare	TR1-T004	-	pdf	02/12/2021	

Revisioni	REV.	DATA	DESCRIZIONE	ESEGUITO	VERIFICATO	APPROVATO
0	02/12/2021	-	LP	MB		