


ELABORAZIONI
 PROGETTO
 SITI
 Il gruppo
 SITO - TRECENTA
 ++ ipotesi tracciato di rete
 EG FAUNA
 TRECENTA SSU
 Perimetro area impianto
 ZPS - Zone di Protezione Speciale
 ZSC - Zone Speciali di Conservazione
 CARTOGRAFIA DI BASE
 Unità Amministrative
 Veneto
 Limite regione Veneto
 Limiti Provinciali Veneto
 Limiti comunali Veneto

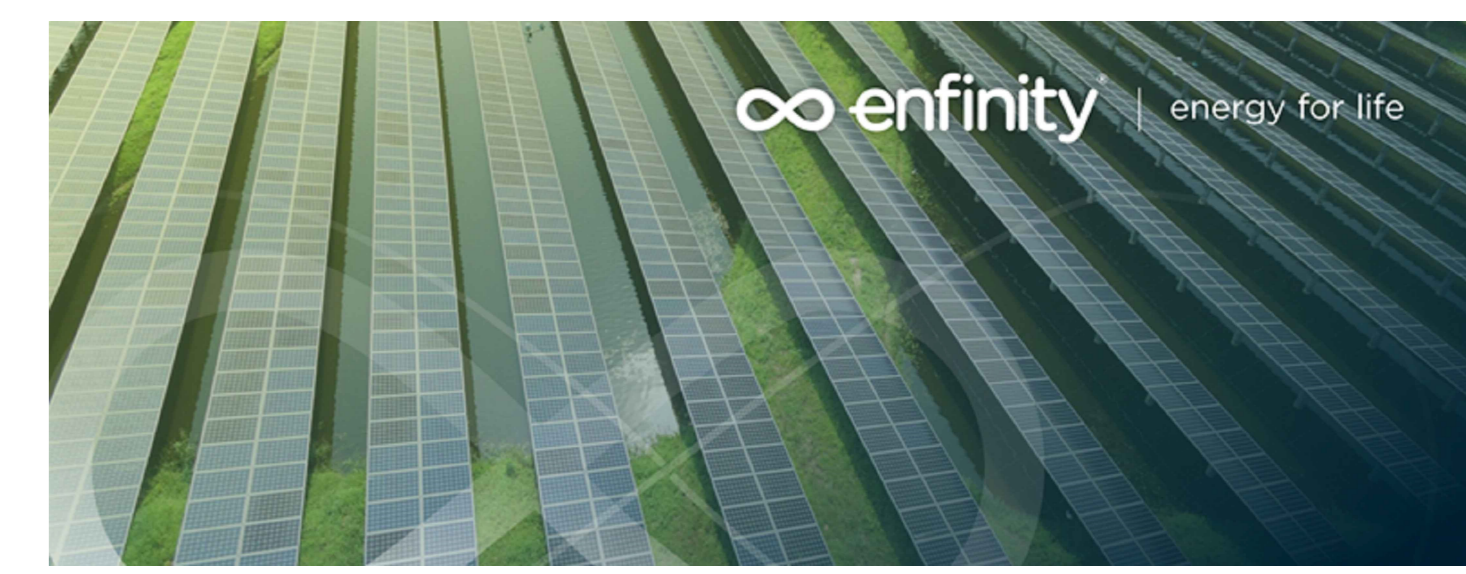

Proponente
 EG FAUNA S.r.l.
 VIA DEI PELLEGRINI 22, MILANO
 P.IVA 11616360969 - PEC egfauna@pec.it

Progettazione
 Ing. MATTEO BONO
 VIA PER ROVATO 29/C - 25030 ERBUSCO (BS)
 TEL 0305281283 - EMAIL m.bono@solareng.it
 PEC solareng@pec.solareng.it

Collaboratori
 Ing. MARCO PASSERI
 VIA PER ROVATO 29/C - 25030 ERBUSCO (BS)
 TEL 0305281283 - EMAIL m.passeri@solareng.it
 PEC solareng@pec.solareng.it

Coordinamento progettuale
 SOLAR ENGINEERING S.R.L.
 VIA ILARIA ALPI, 4 - 46100 MANTOVA (MN)
 P.IVA 0264550209
 EMAIL solareng@pec.solareng.it

Titolo elaborato
 TAVOLA IMPIANTO - POSIZIONE RISPETTO AD AREE NUCLEO

Liv. progettazione	Cod. elaborato	Filename	Formato	Data	Scala
-	TRI-1008	-	.pdf	-	1:25.000

Revisioni

Rev.	Data	Descrizione	Eseguito	Verificato	Approvato
0,0	03/12/2021	Inquadramento	LP	MP/MB	