LEGENDA

Natura

- Alberi monumentali (L.R. 30/2015)
- Impianti acquedottistici
- Pozzi e sorgenti termali
- Repertorio naturalistico toscano (L.R. n. 30/2015)
- Habitat del Repertorio naturalistico Toscano (L.R. n. 30/2015)
- Zone di rispetto dei pozzi (D.LGS. 15/2006)
- Zone di rispetto delle sorgenti (D.LGS. 15/2006)
- Geotopi di importanza regionale (L.R. n. 56/2000)
- Prescrizioni delle sorgenti e dei pozzi a uso termale (L.R. 18/2008)

Carsismo (L.R. 20/1984)

- Sorgenti carsiche
- Grotte
- Forme carsiche
- Doline
- Forme carsiche
- Area con Doline
- Aree carsificabili

Impianti e infrastrutture

- Impianti, stazioni radio base, telefonia
- Impianti, stazioni radio base, telefonia (2008)
- Impianti radio televisivi (2008)

Piano Regionale delle Attività Estrattive (2007)

- Risorse
- Giacimenti

Rete irrigua del Montedoglio

- Condotte idriche
- Siti di importanza comunitaria, zone di protezione speciale Natura2000 (L.R. 30/2015)
- Vincolo idrogeologico (R.D. 3267/1923
- Elettrodotti e relative fasce di rispetto
- Perimetro del centro abitato
- Fascia di rispetto ferroviario (D.P.R. n. 753/1980)
- Fascia di rispetto autostradale (D.M. 1444/1968)
- Corridoio infrastrutturale

PROVINCIA DI SIENA · COMUNE DI MONTEPULCIANO · REGIONE TOSCANA · PROVINCIA DI AREZZO · COMUNE DI CORTONA

REALIZZAZIONE DI UN IMPIANTO AGROVOLTAICO CONNESSO ALLA R.T.N. DELLA POTENZA DI PICCO 26601,680 kWp

Denominazione Impianto:	**IMPIANTO AGROVOLTAICO "GREPPO"**
Ubicazione:	Comuni di Montepulciano e Cortona
ELABORATO **pvimp_1_tav_05.2**	**AREA IMPIANTO** **P.R.G. COMUNE DI MONTEPULCIANO** **INDIVIDUAZIONE DEI VINCOLI**
Cod. Doc.:**pvimp_1_tav_05.2**	

Project - Commissioning - Consulting

Scala: Varie — PROGETTO

Data: 07/04/22 — PRELIMINARE ☐ DEFINITIVO ☒ ESECUTIVO ☐

Il Richiedente:
acciona energía
Acciona Energia Global Italia S.r.l.
Via Achille Campanile 73
00144 Roma
p iva 12990031002

Tecnici:
Ing. Mauro Marchino
mauro.marchino@tusciaengineering.com

Ing. Fabio Sabbatini
fabio.sabbatini@tusciaengineering.com

Revisione	Data	Descrizione	Redatto	Approvato	Autorizzato
01	07/04/2022	Emissione	Marchino/Sabbatini	Marchino/Sabbatini	Marchino/Sabbatini
02					
03					
04					

acciona energía

sabbatini fabio
06.06.2022
18:06:36
GMT+00:00

ORDINE INGEGNERI AUTORIZZATO — Ing. MARCHINO MAURO — Libero ed ambientale — Iscritto all'albo — Autorizzazione A - 666 — SEZIONE A

AREA DI IMPIANTO - P.R.G. COMUNE DI MONTEPULCIANO CON INDIVIDUAZIONE DEI VINCOLI, TUTELE E FASCE DI RISPETTO
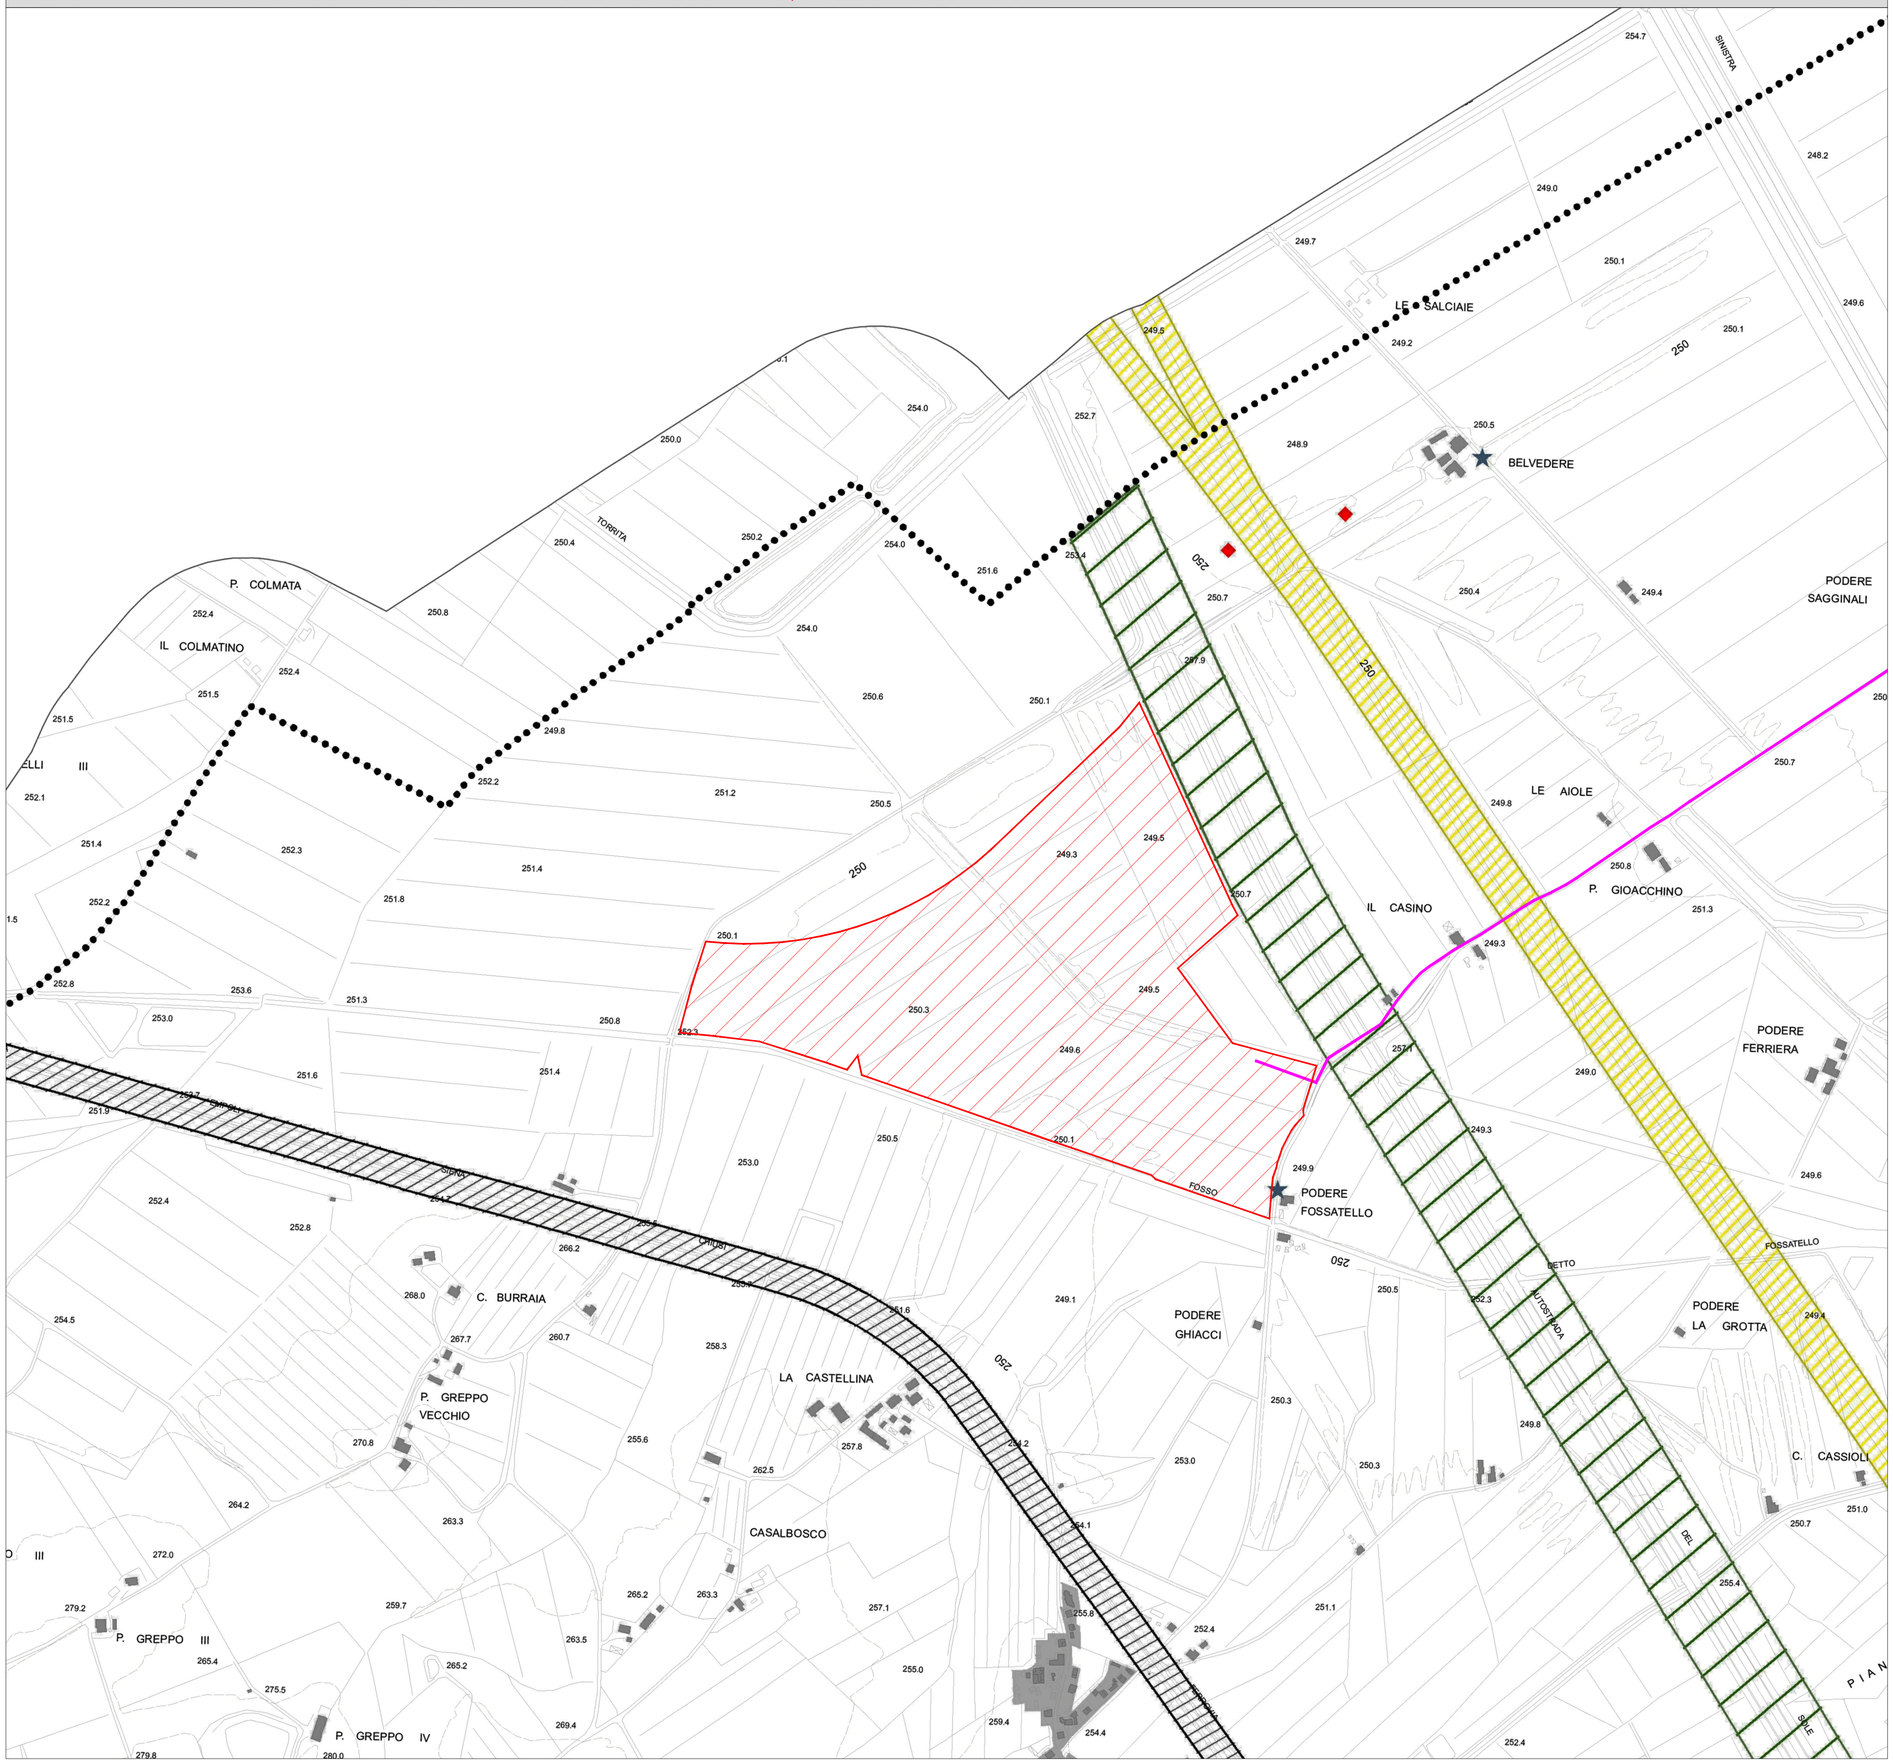
1:5000