VALORI LIMITE DI IMMISSIONE dB(A) - COMUNE DI MONTEPULCIANO

Classe II	55	45
Classe III	60	50
Classe IV	65	55
Classe V	70	60
Classe VI	70	70
Aree adibite a spettacoli a carattere temporaneo		

Confini comunali

R — Ricettore sensibile

AREA IMPIANTO FOTOVOLTAICO AD INSEGUIMENTO MONOASSIALE

ELETTRODOTTO DI CONNESSIONE DI MEDIA TENSIONE INTERRATO

PROVINCIA DI SIENA — COMUNE DI MONTEPULCIANO — REGIONE TOSCANA — PROVINCIA DI AREZZO — COMUNE DI CORTONA

REALIZZAZIONE DI UN IMPIANTO AGROVOLTAICO CONNESSO ALLA R.T.N. DELLA POTENZA DI PICCO 26601,680 kWp

Denominazione Impianto: IMPIANTO AGROVOLTAICO "GREPPO"

Ubicazione: Comuni di Montepulciano e Cortona

ELABORATO
pvimp_1_tav_07

Cod. Doc.:**pvimp_1_tav_07**

AREA IMPIANTO
ZONIZZAZIONE ACUSTICA

Project - Commissioning - Consulting

Scala: Varie

PROGETTO

Data: 07/04/22

PRELIMINARE ☐ DEFINITIVO ☒ ESECUTIVO ☐

Il Richiedente:
acciona energia

Acciona Energia Global Italia S.r.l.
Via Achille Campanile 73
00144 Roma
p iva 12990031002

Tecnici:
Ing. Mauro Marchino
mauro.marchino@tusciaengineering.com

Ing. Fabio Sabbatini
fabio.sabbatini@tusciaengineering.com

Revisione	Data	Descrizione	Redatto	Approvato	Autorizzato
01	07/04/2022	Emissione	Marchino/Sabbatini	Marchino/Sabbatini	Marchino/Sabbatini
02					
03					
04					

acciona energía

sabbatini fabio
06.06.2022
18:06:36
GMT+00:00

Dr. MARCHINO MAURO
Ordine Ingegneri Viterbo
Dott. Ingegnere dell'ambiente e della sicurezza
Iscritto al n. 808
SEZIONE A

AREA DI IMPIANTO - ZONIZZAZIONE ACUSTICA
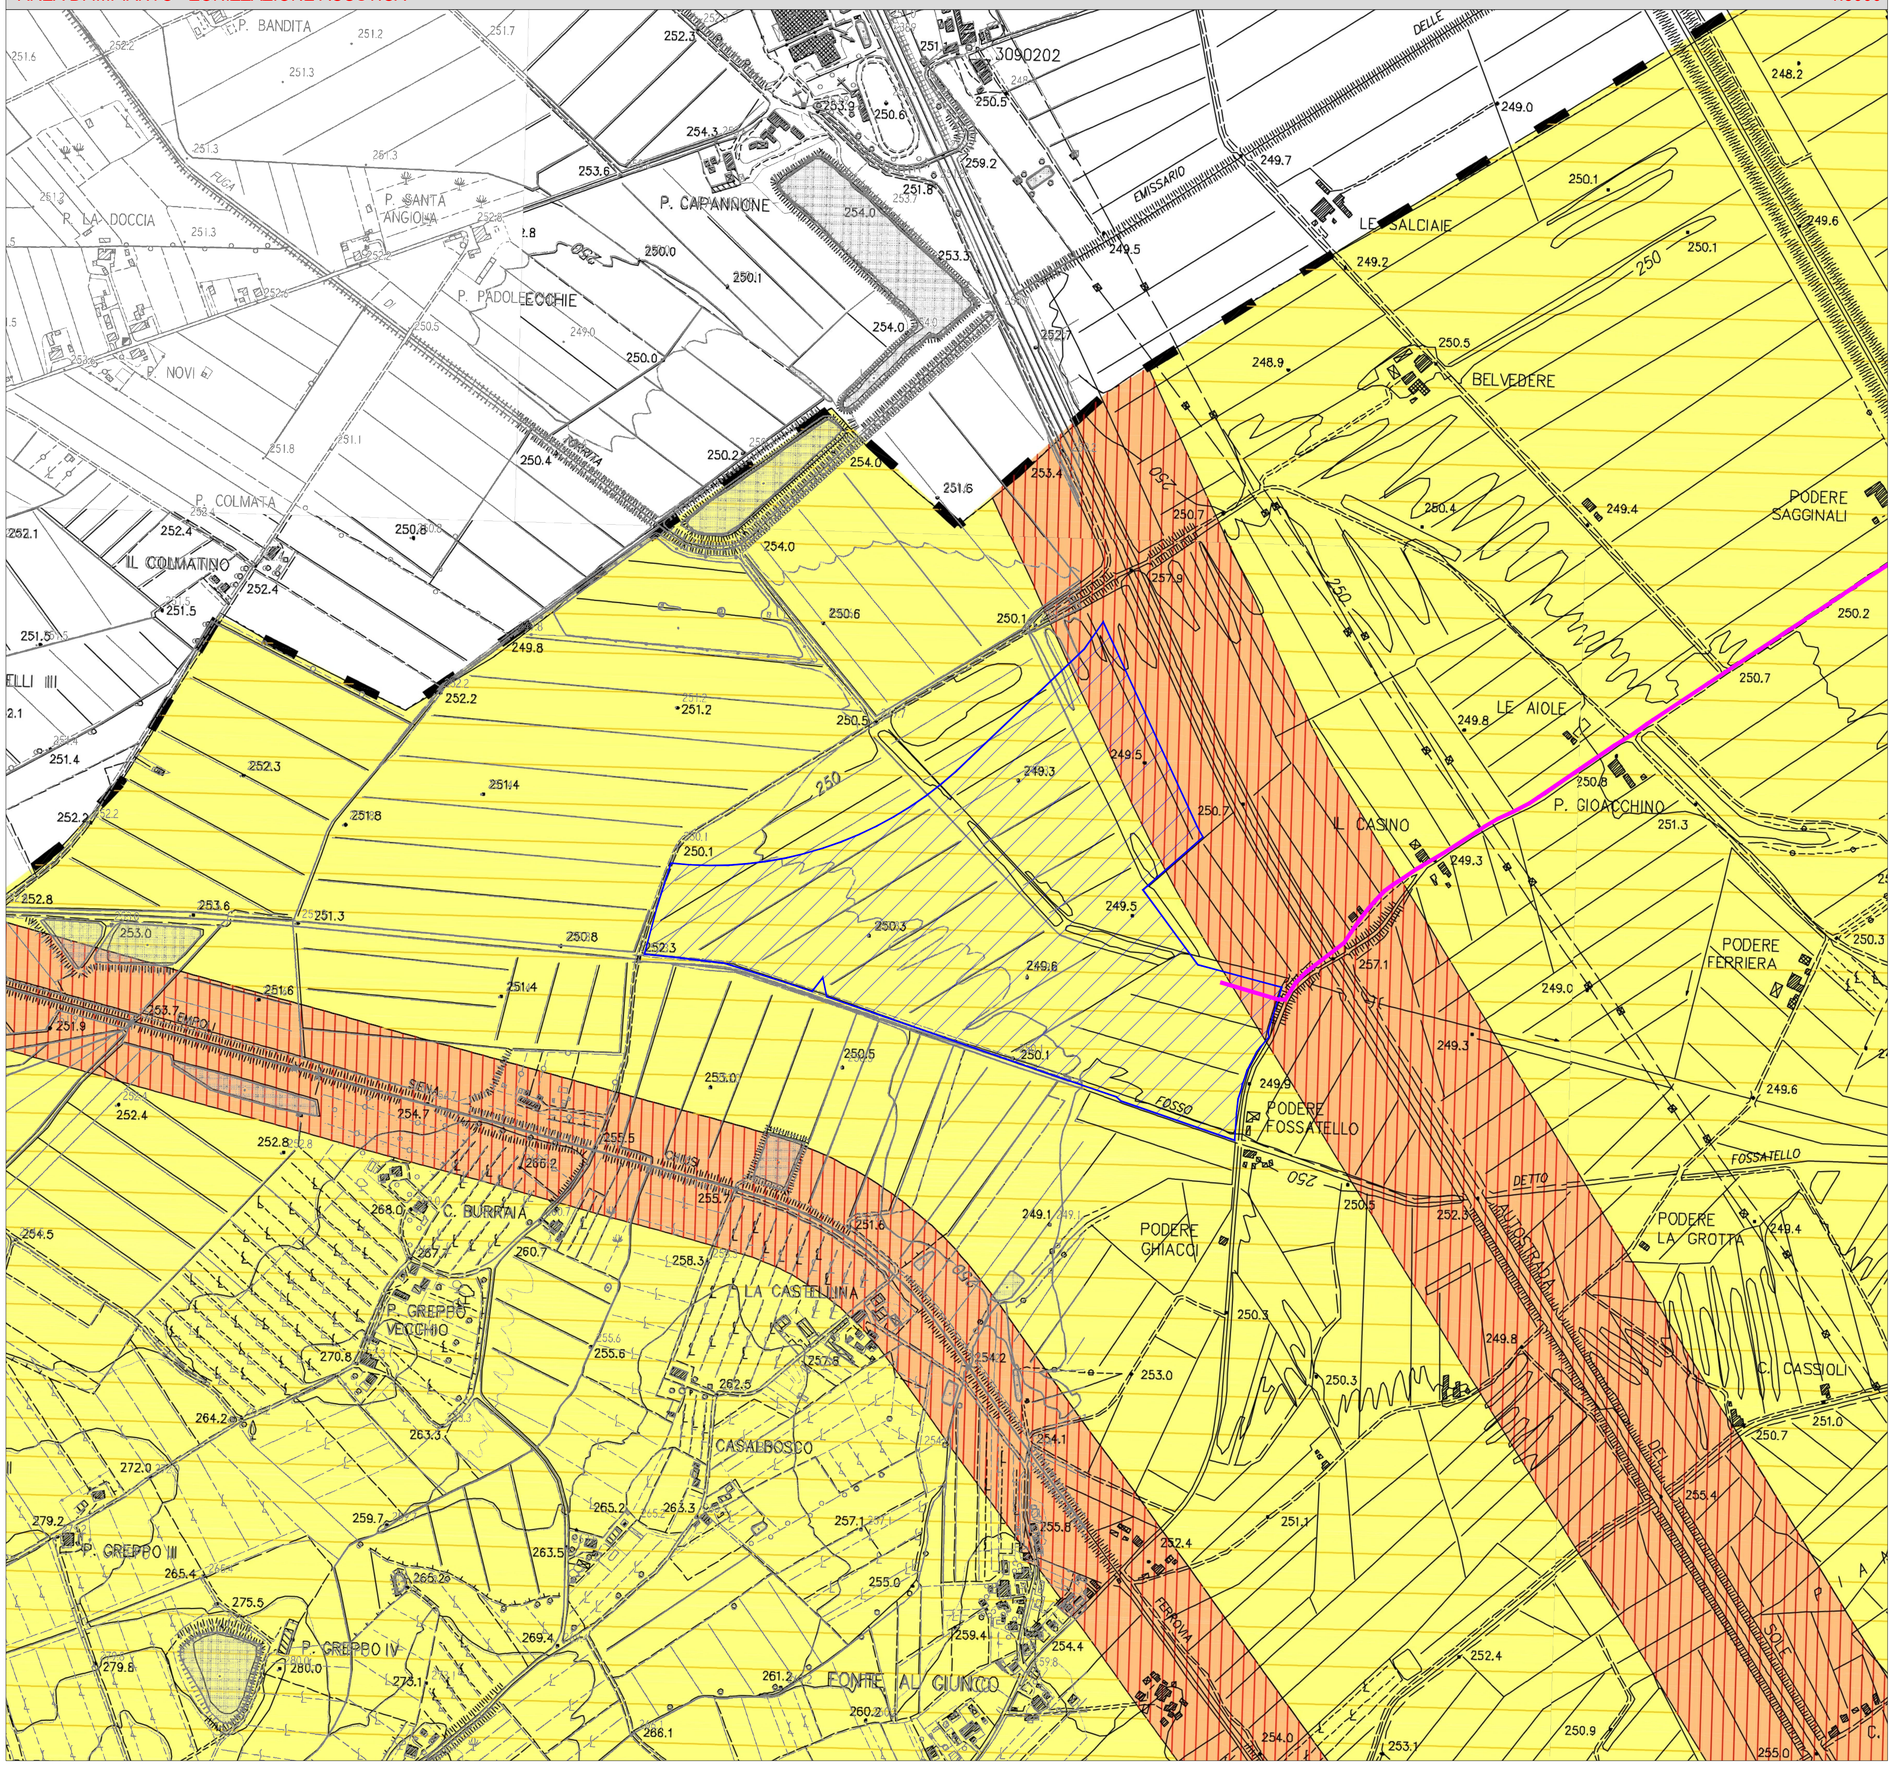
1:5000