

L'altezza massima del fabbricato è di soli 3,5 m per minimizzare l'impatto visivo.

Le pareti esterne saranno realizzate in cemento armato e tinteggiate con colori tenui; in particolare verrà utilizzato il giallo chiaro, già presente su alcuni fabbricati rurali esistenti nella zona, al fine di realizzare il miglior inserimento possibile nel contesto visivo complessivo.

Gli infissi saranno con telai chiari in PVC e muniti di vetro singolo.


Le porte di accesso al locale saranno in metallo.

La fondazione viene sopraelevata di 40 cm rispetto al piano di campagna per evitare infiltrazioni di acqua all'interno dei locali tecnici.

CONTROL ROOM - PIANTE E PROSPETTI


SCALA 1:1000

VISTA IN PIANTA

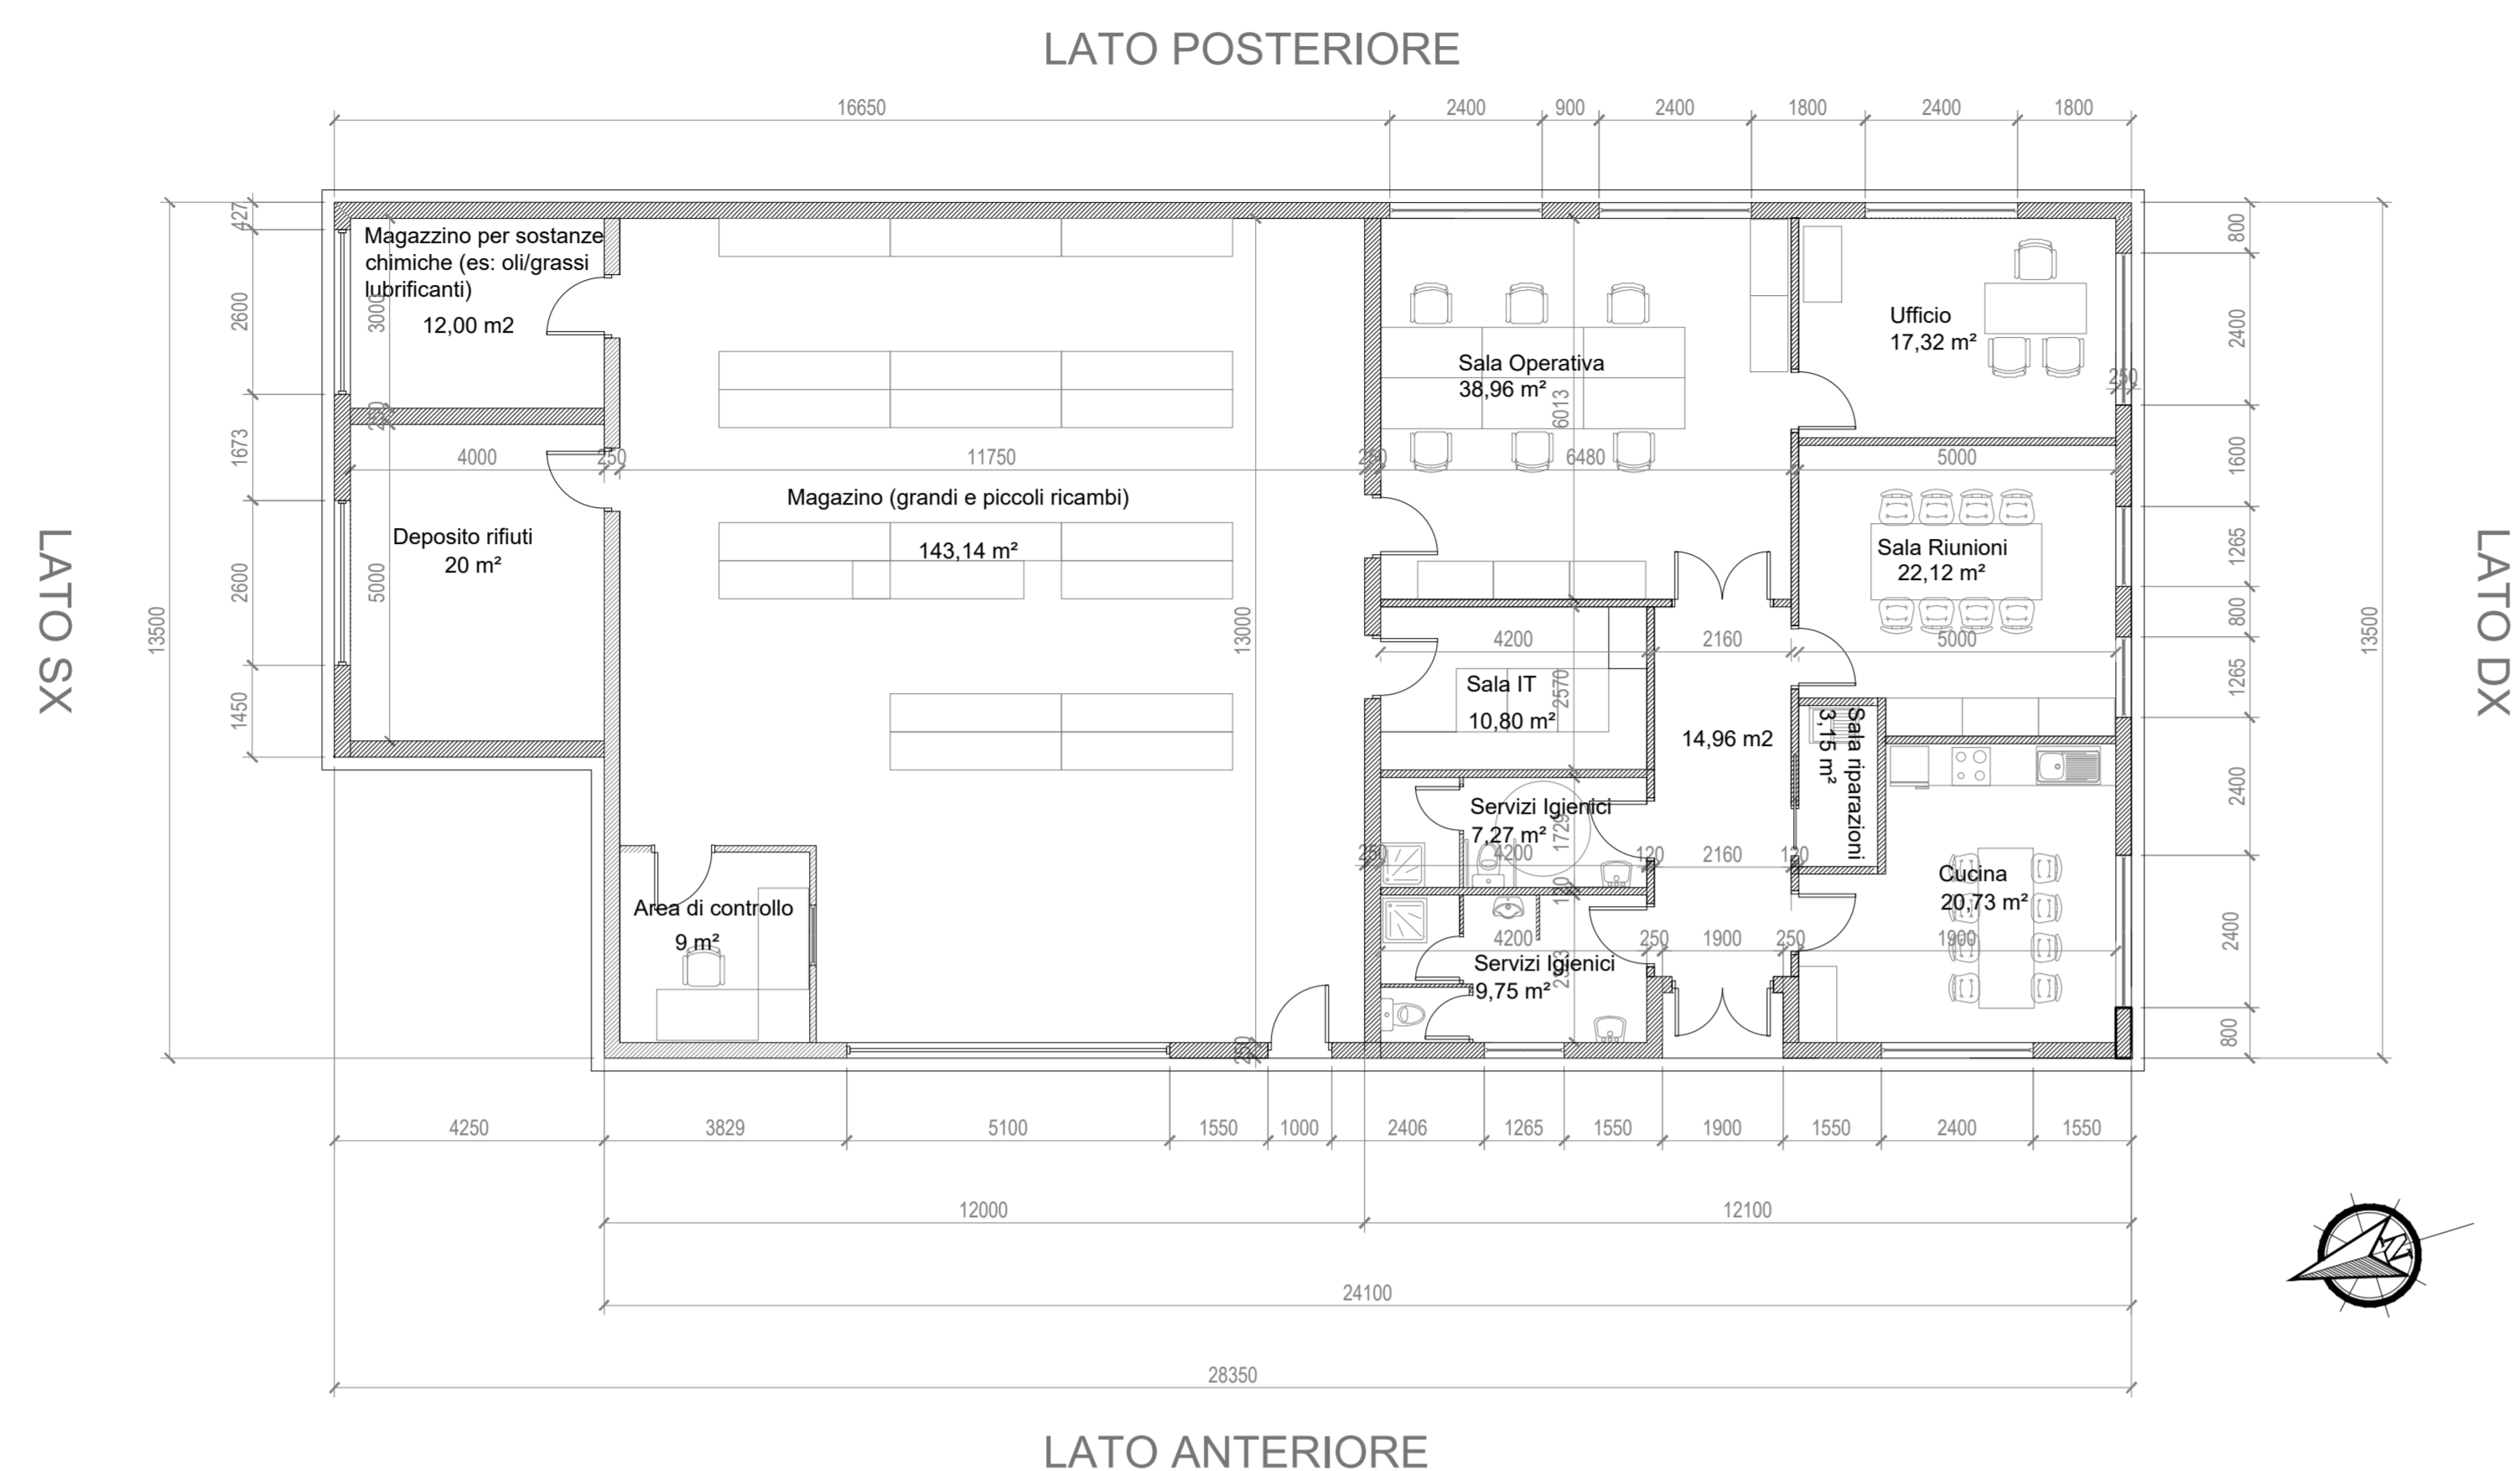


SCALA 1:100


CONTROL ROOM MODIFICATA - VISTA ASSIOMETRICA

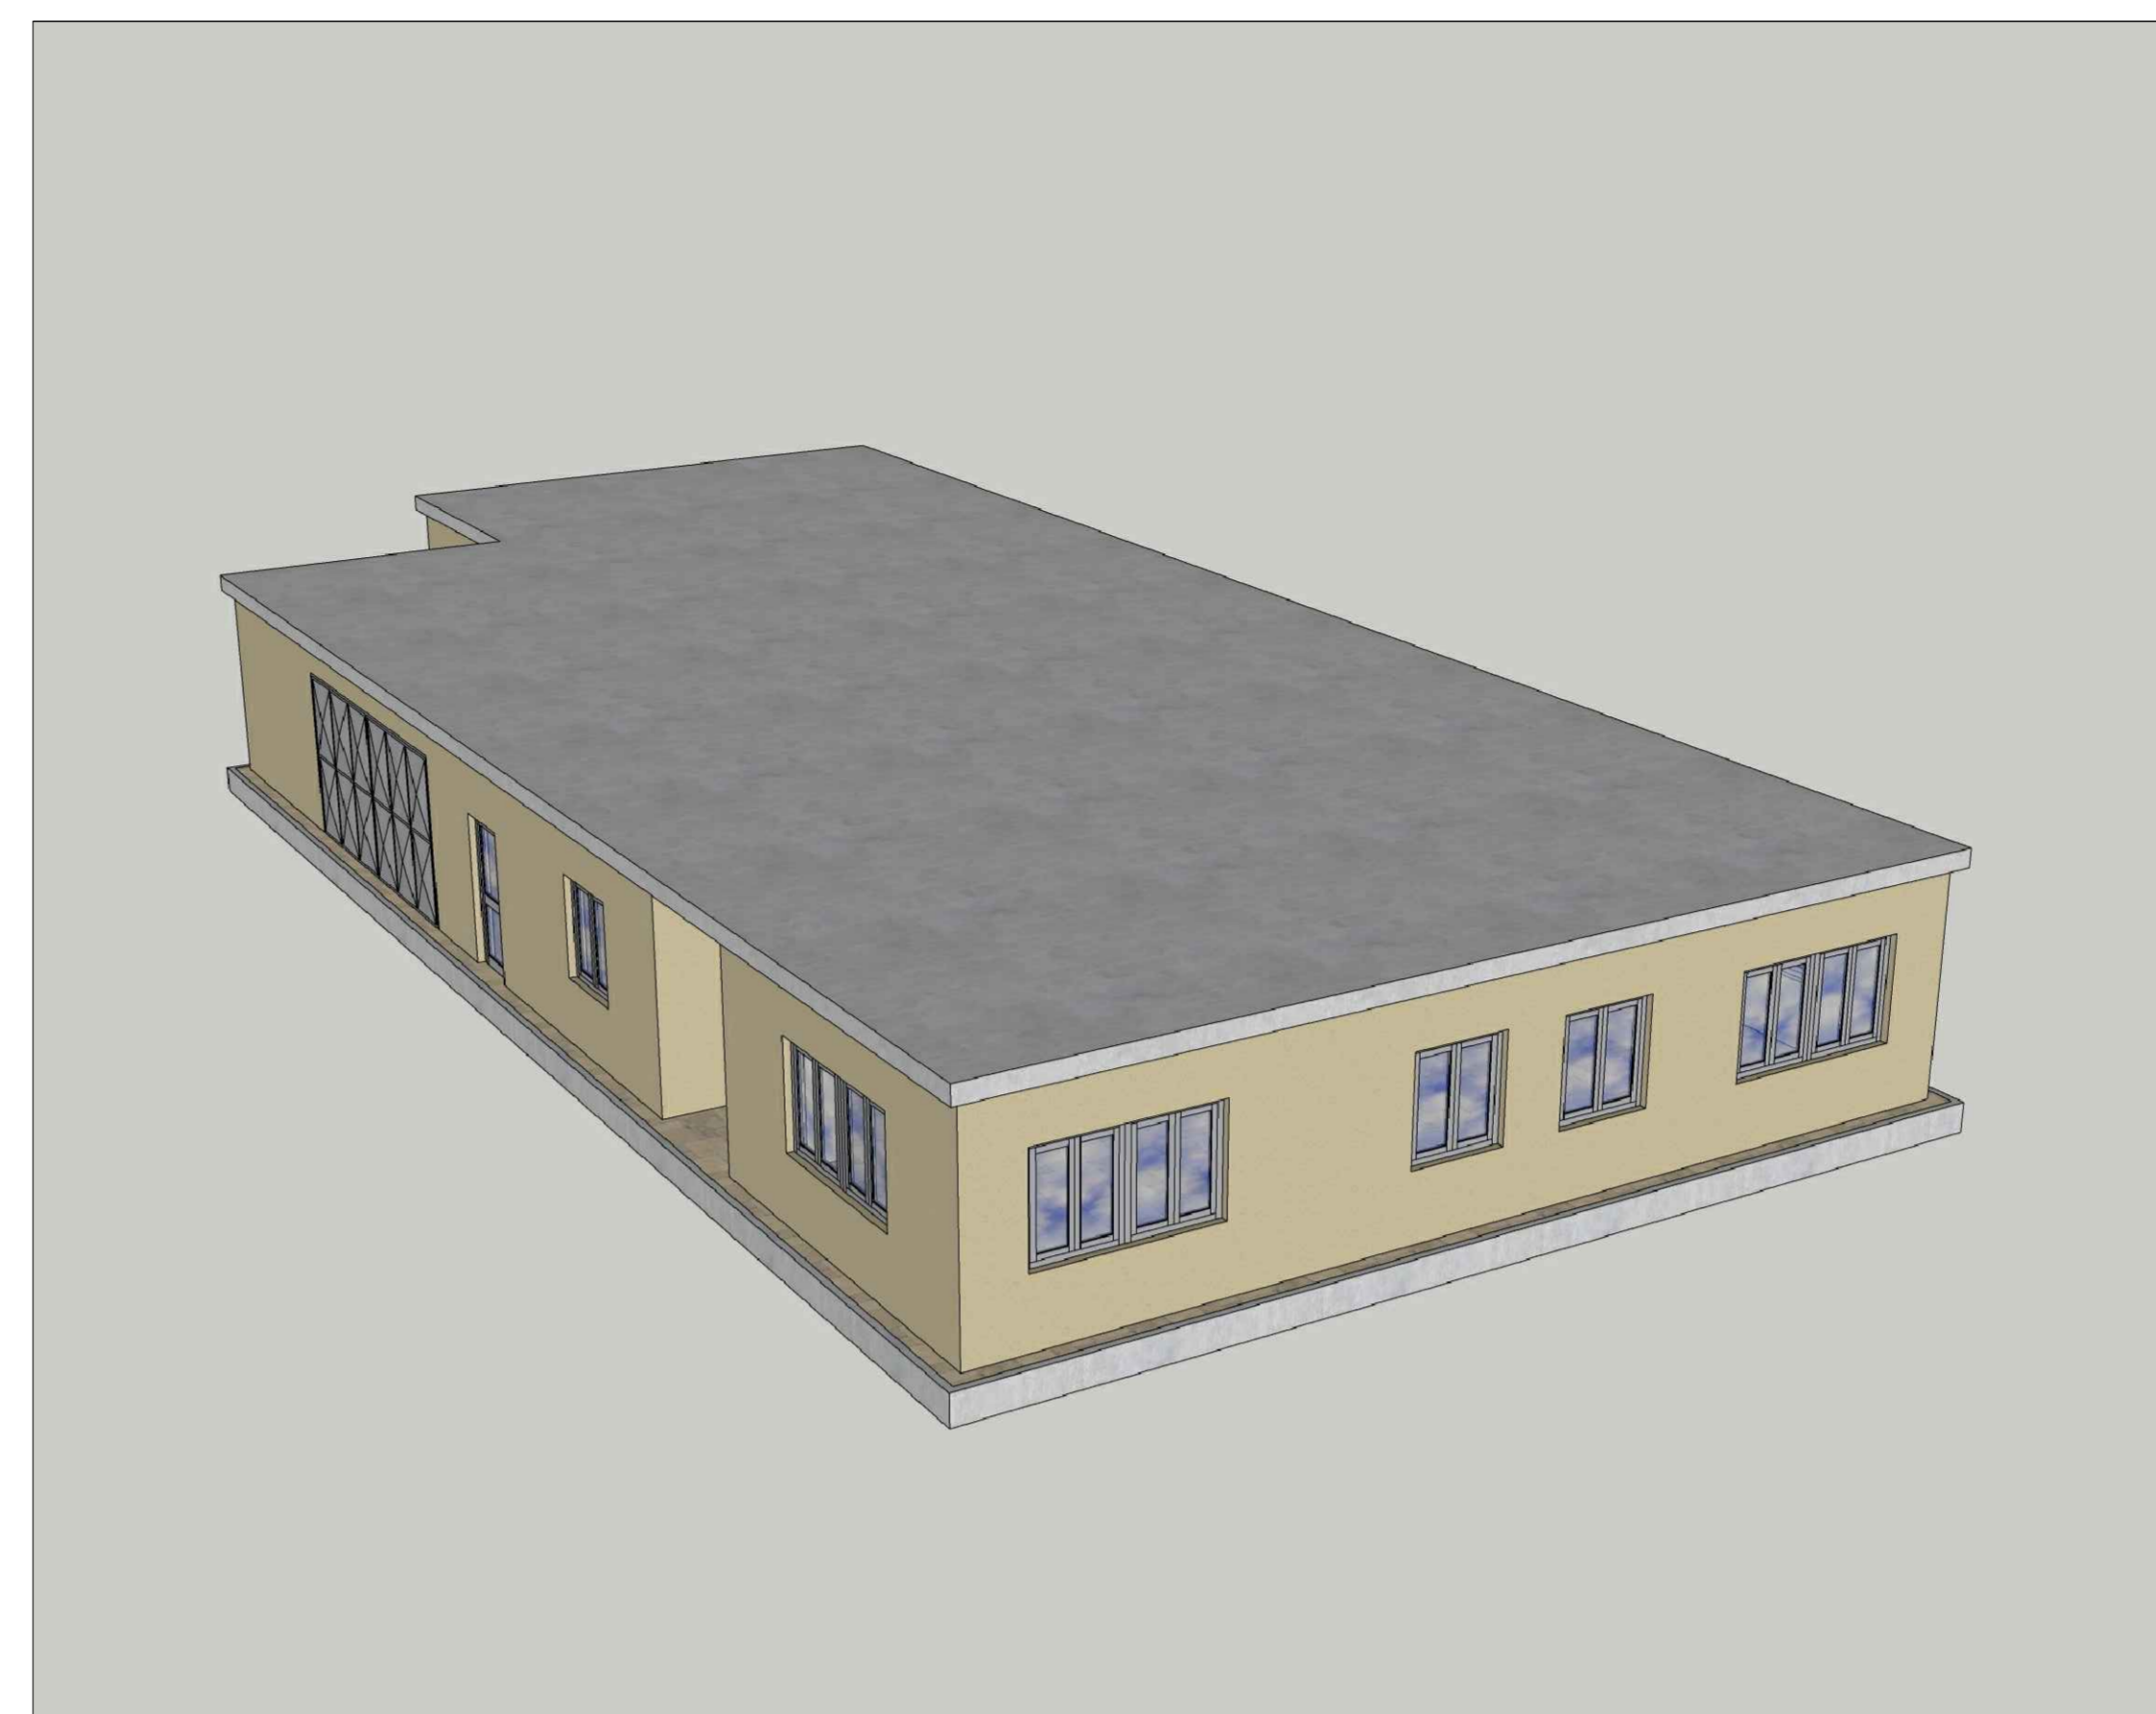



CONTROL ROOM MODIFICATA - VISTA ASSIOMETRICA

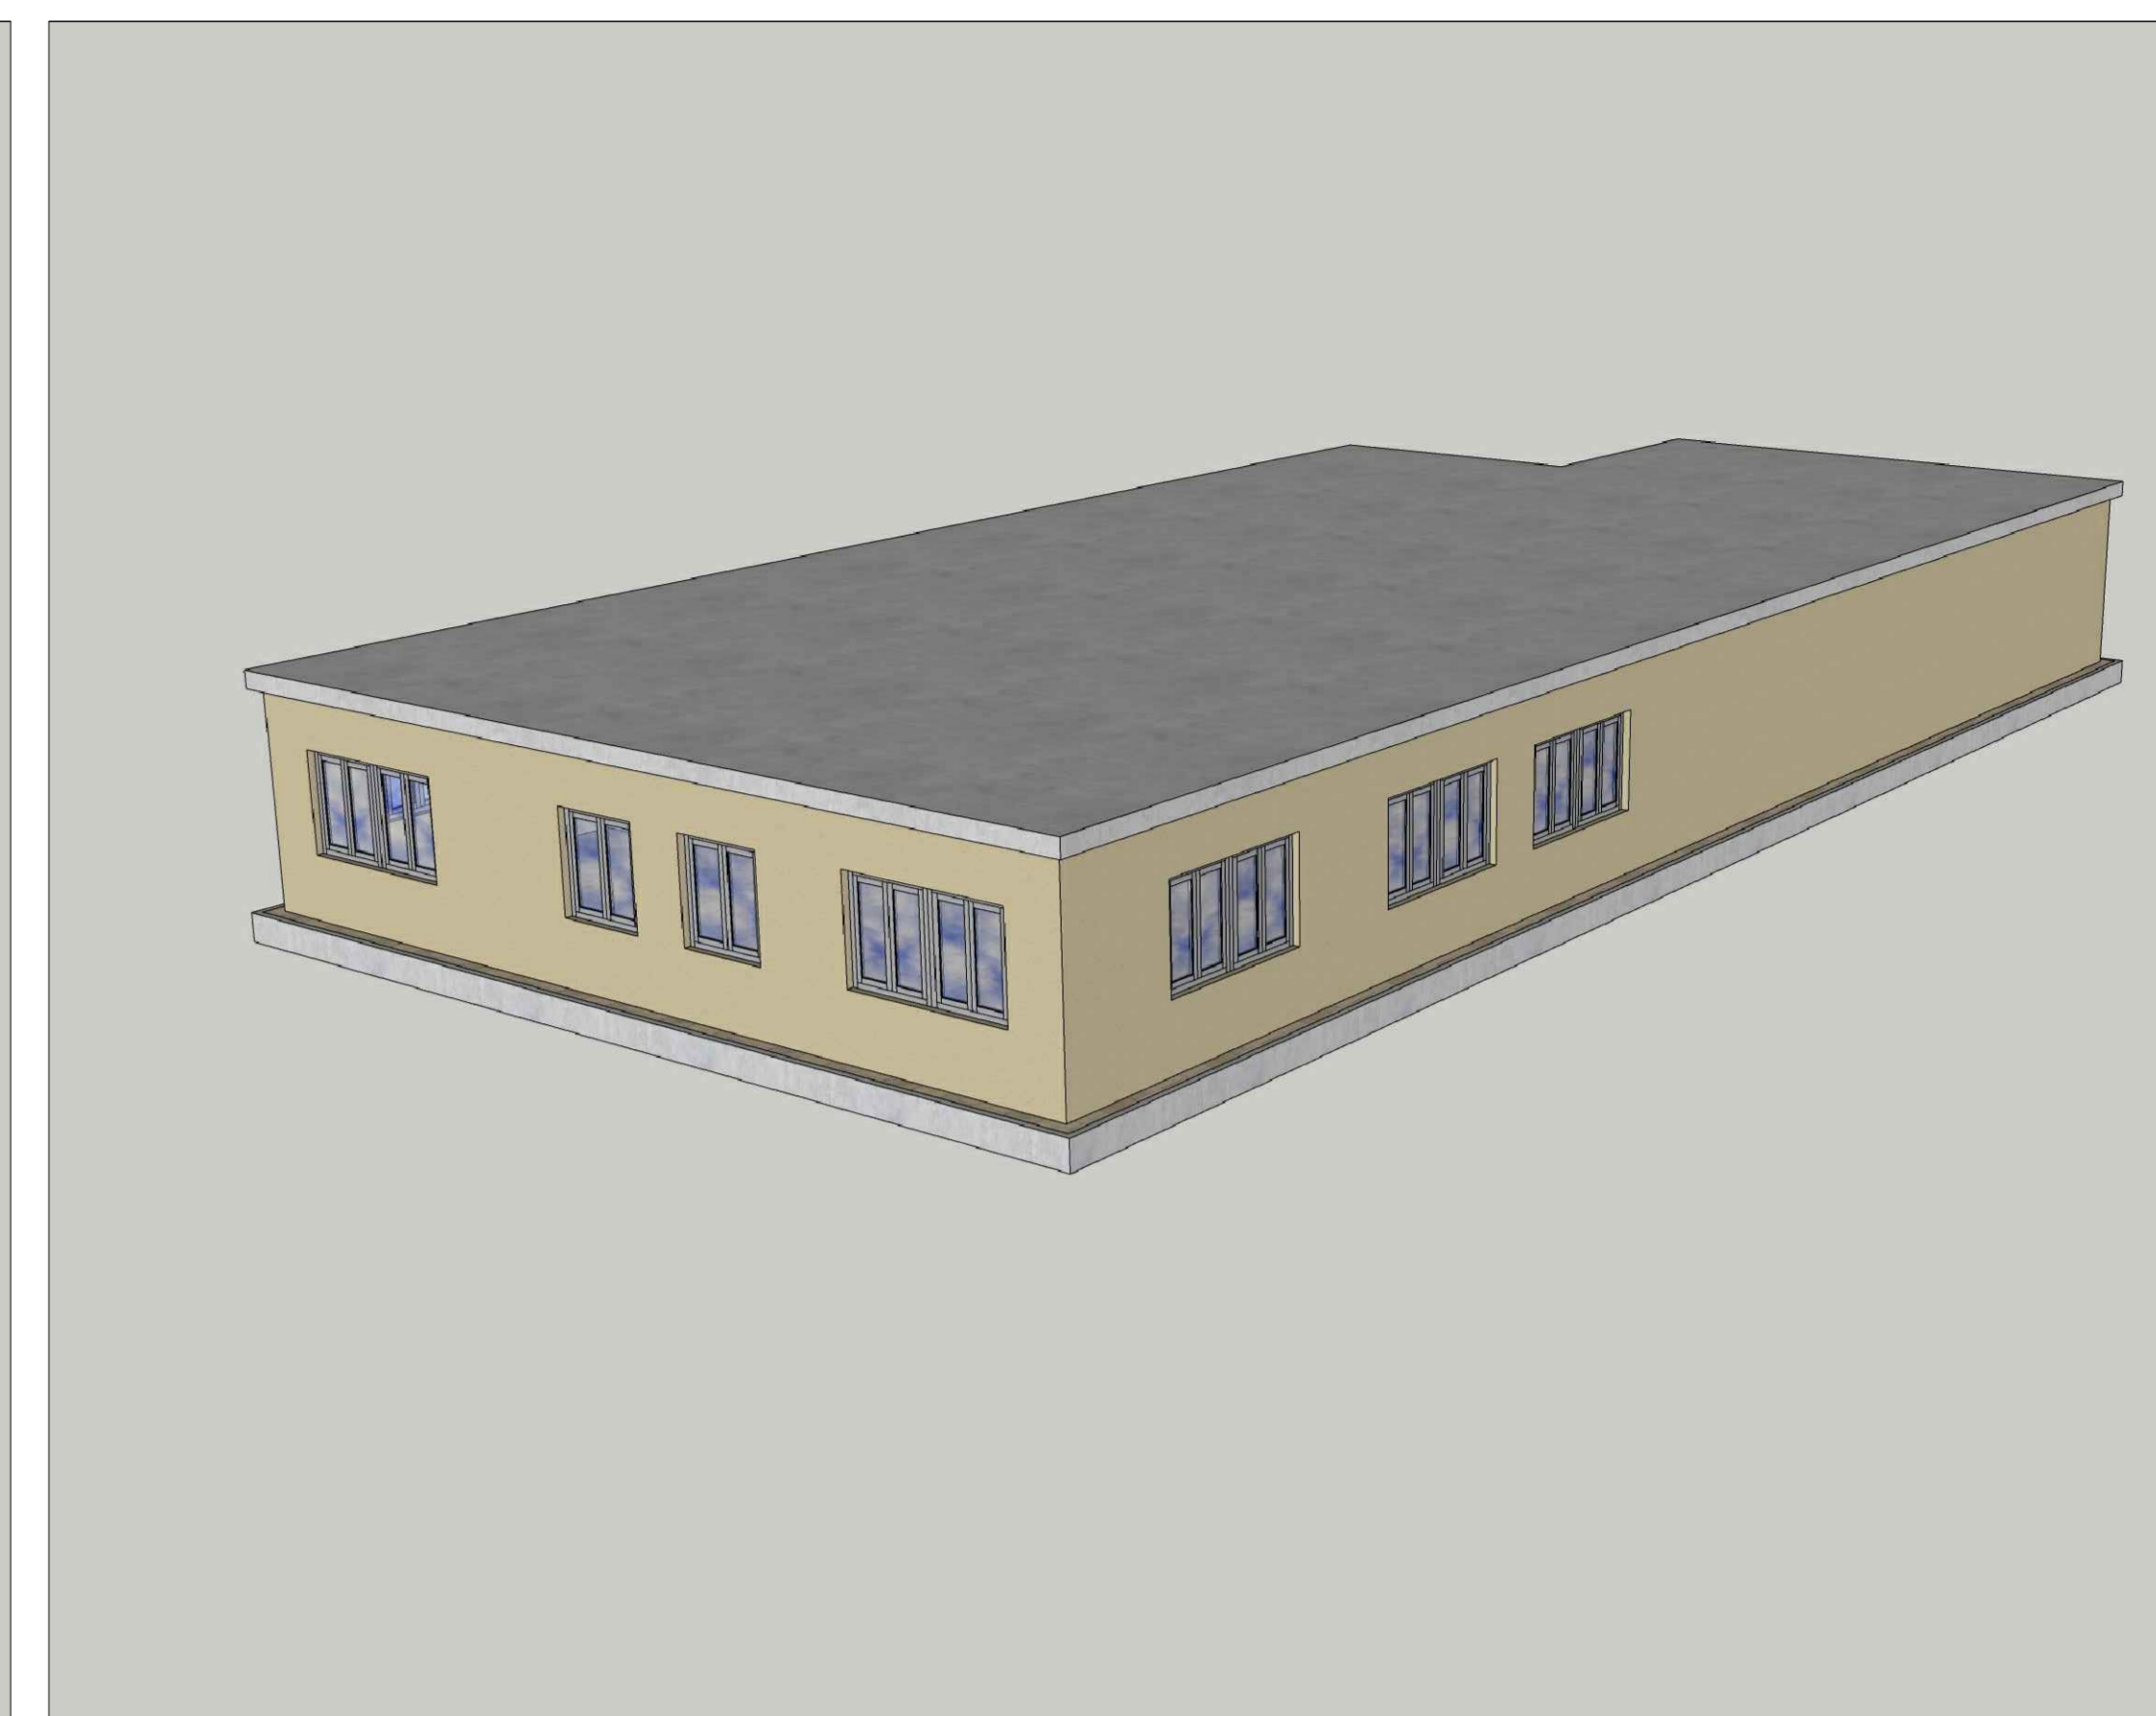

CONTROL ROOM MODIFICATA - VISTA ASSIOMETRICA

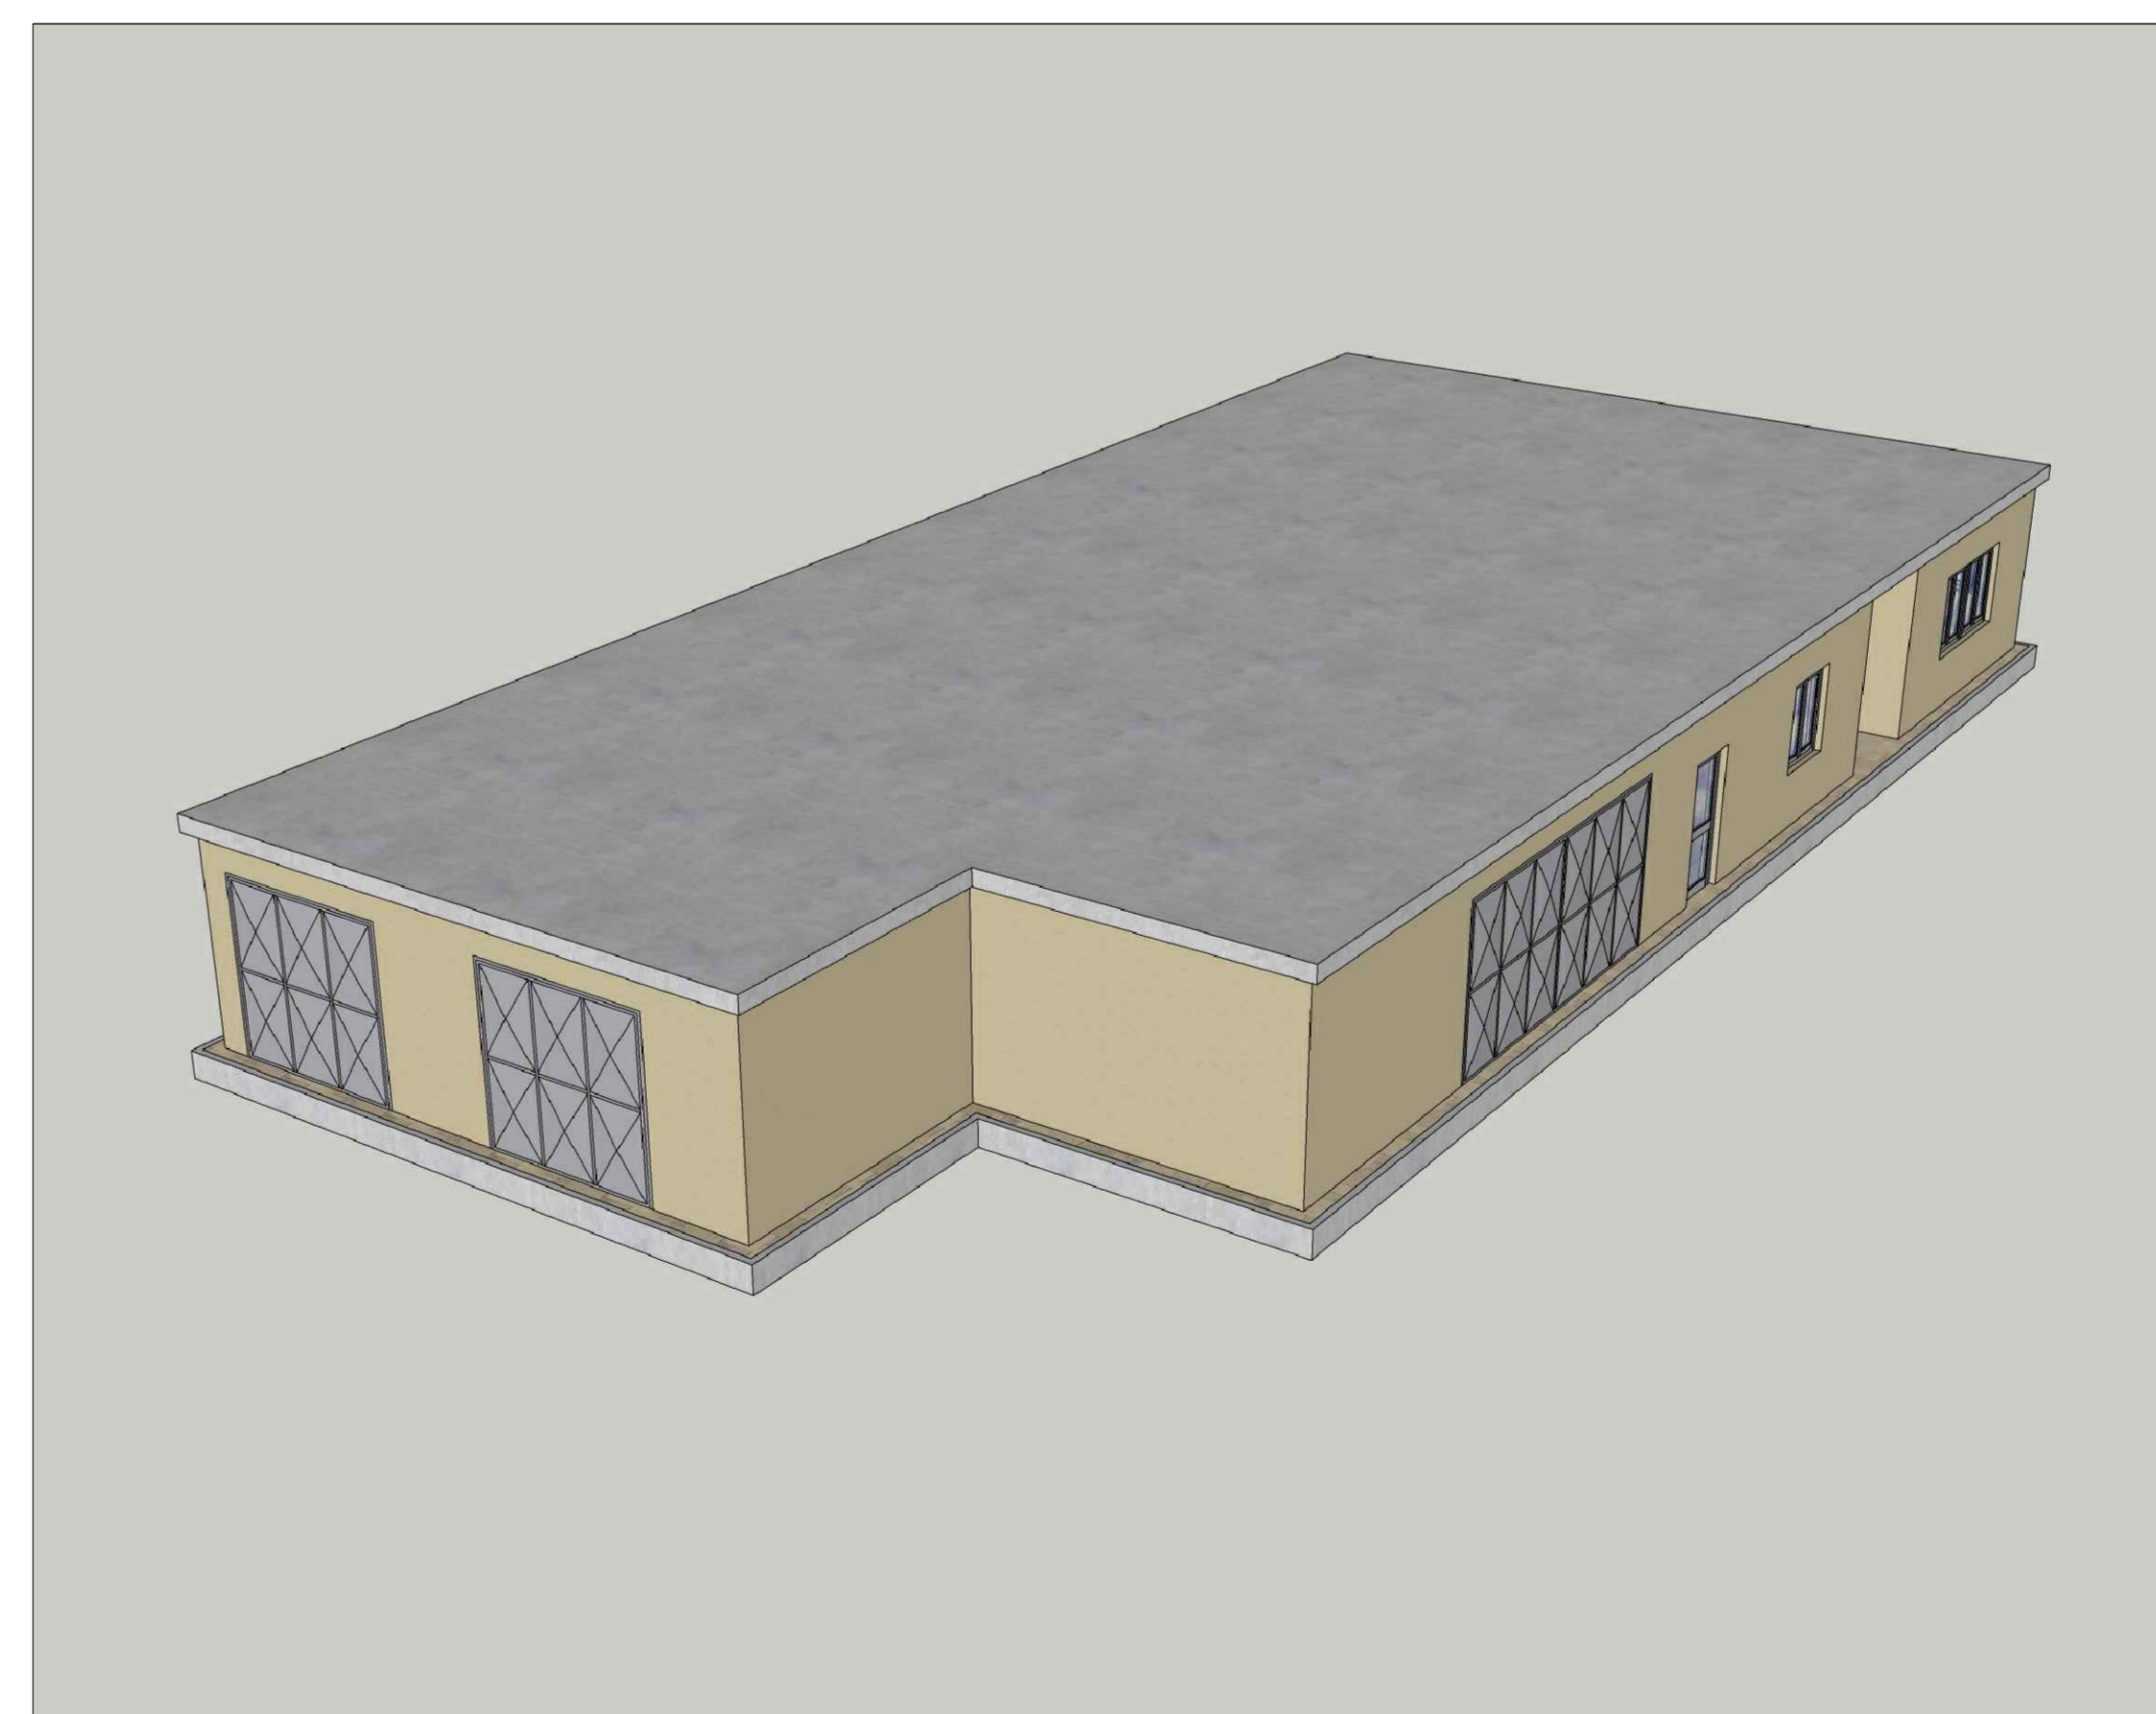

CONTROL ROOM MODIFICATA - VISTA ASSIOMETRICA

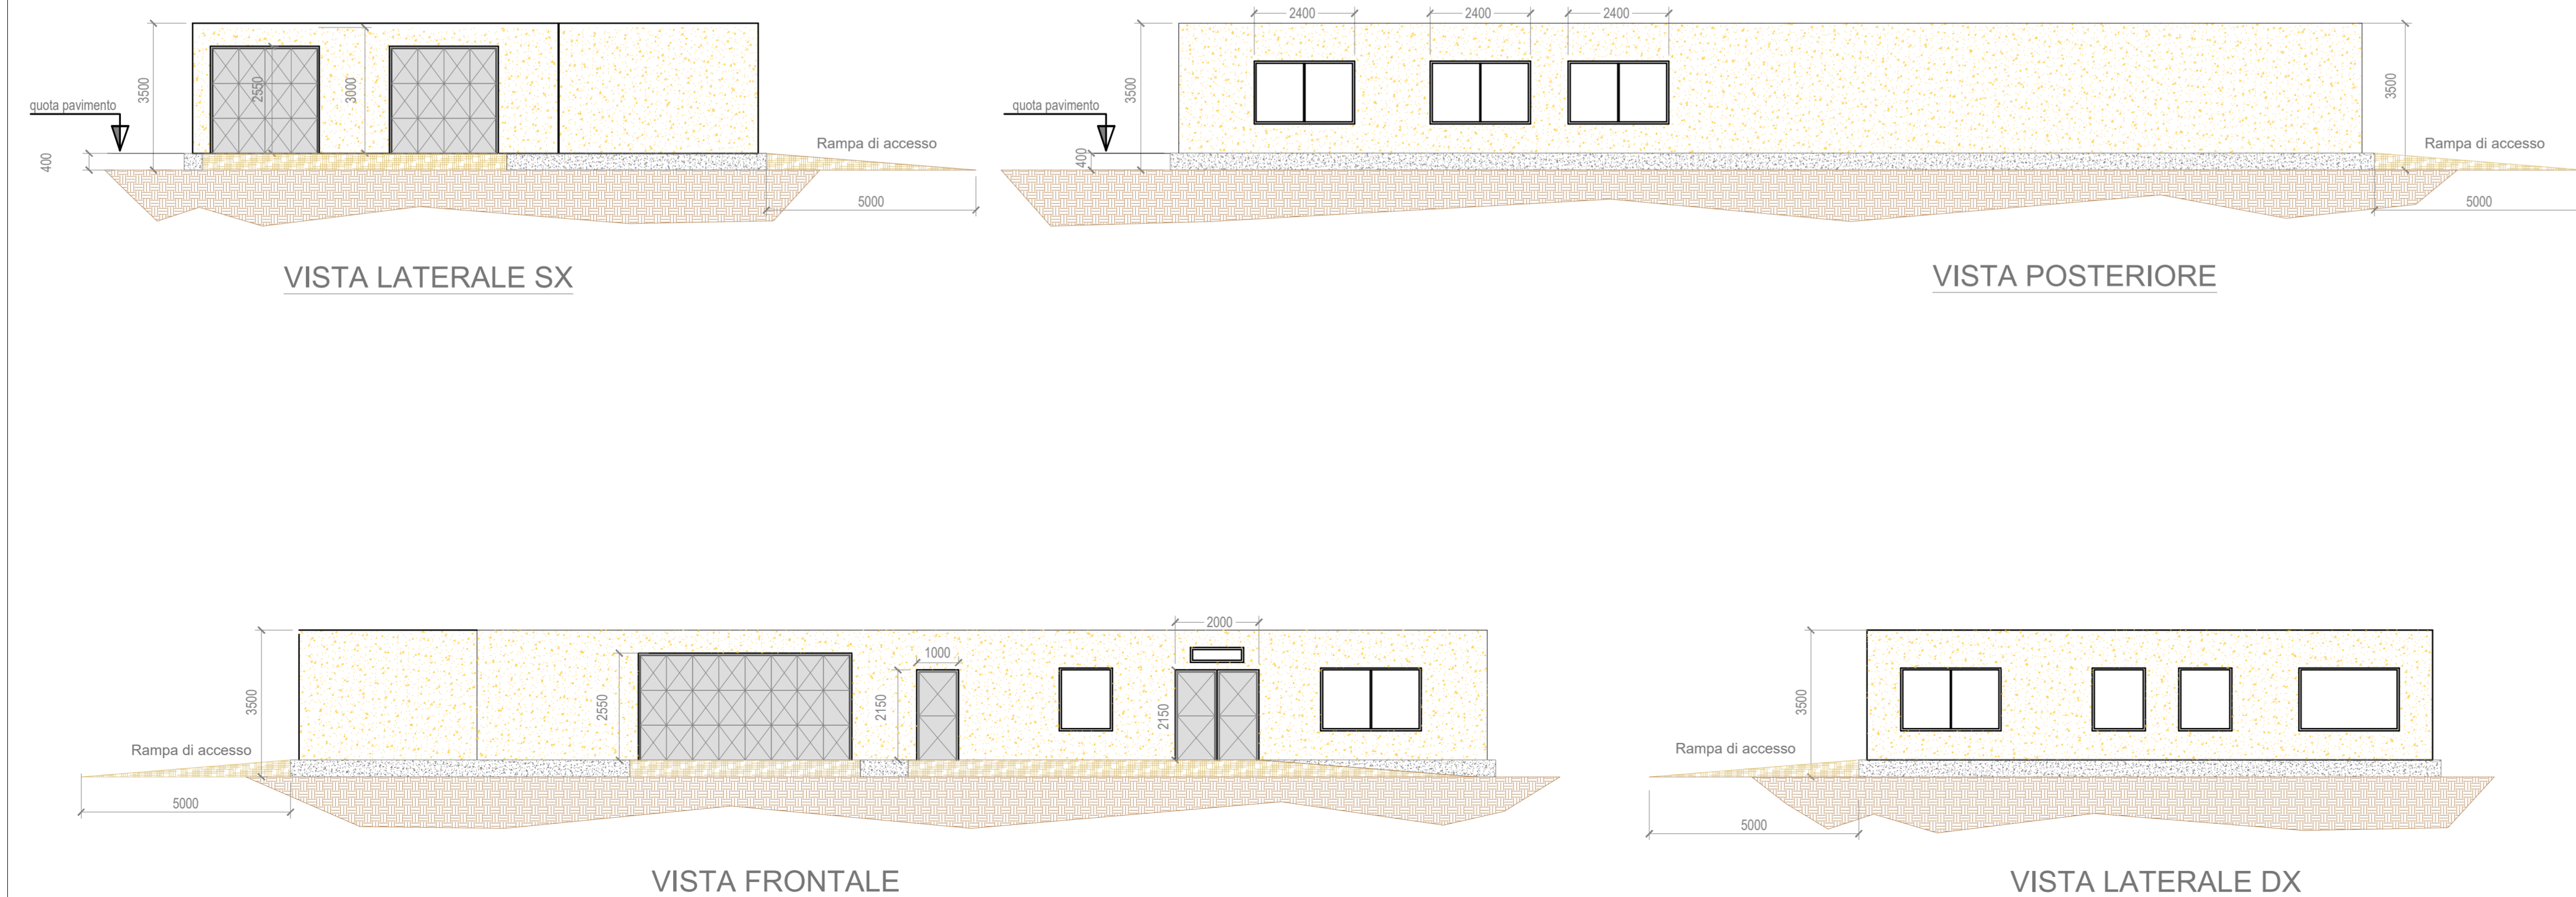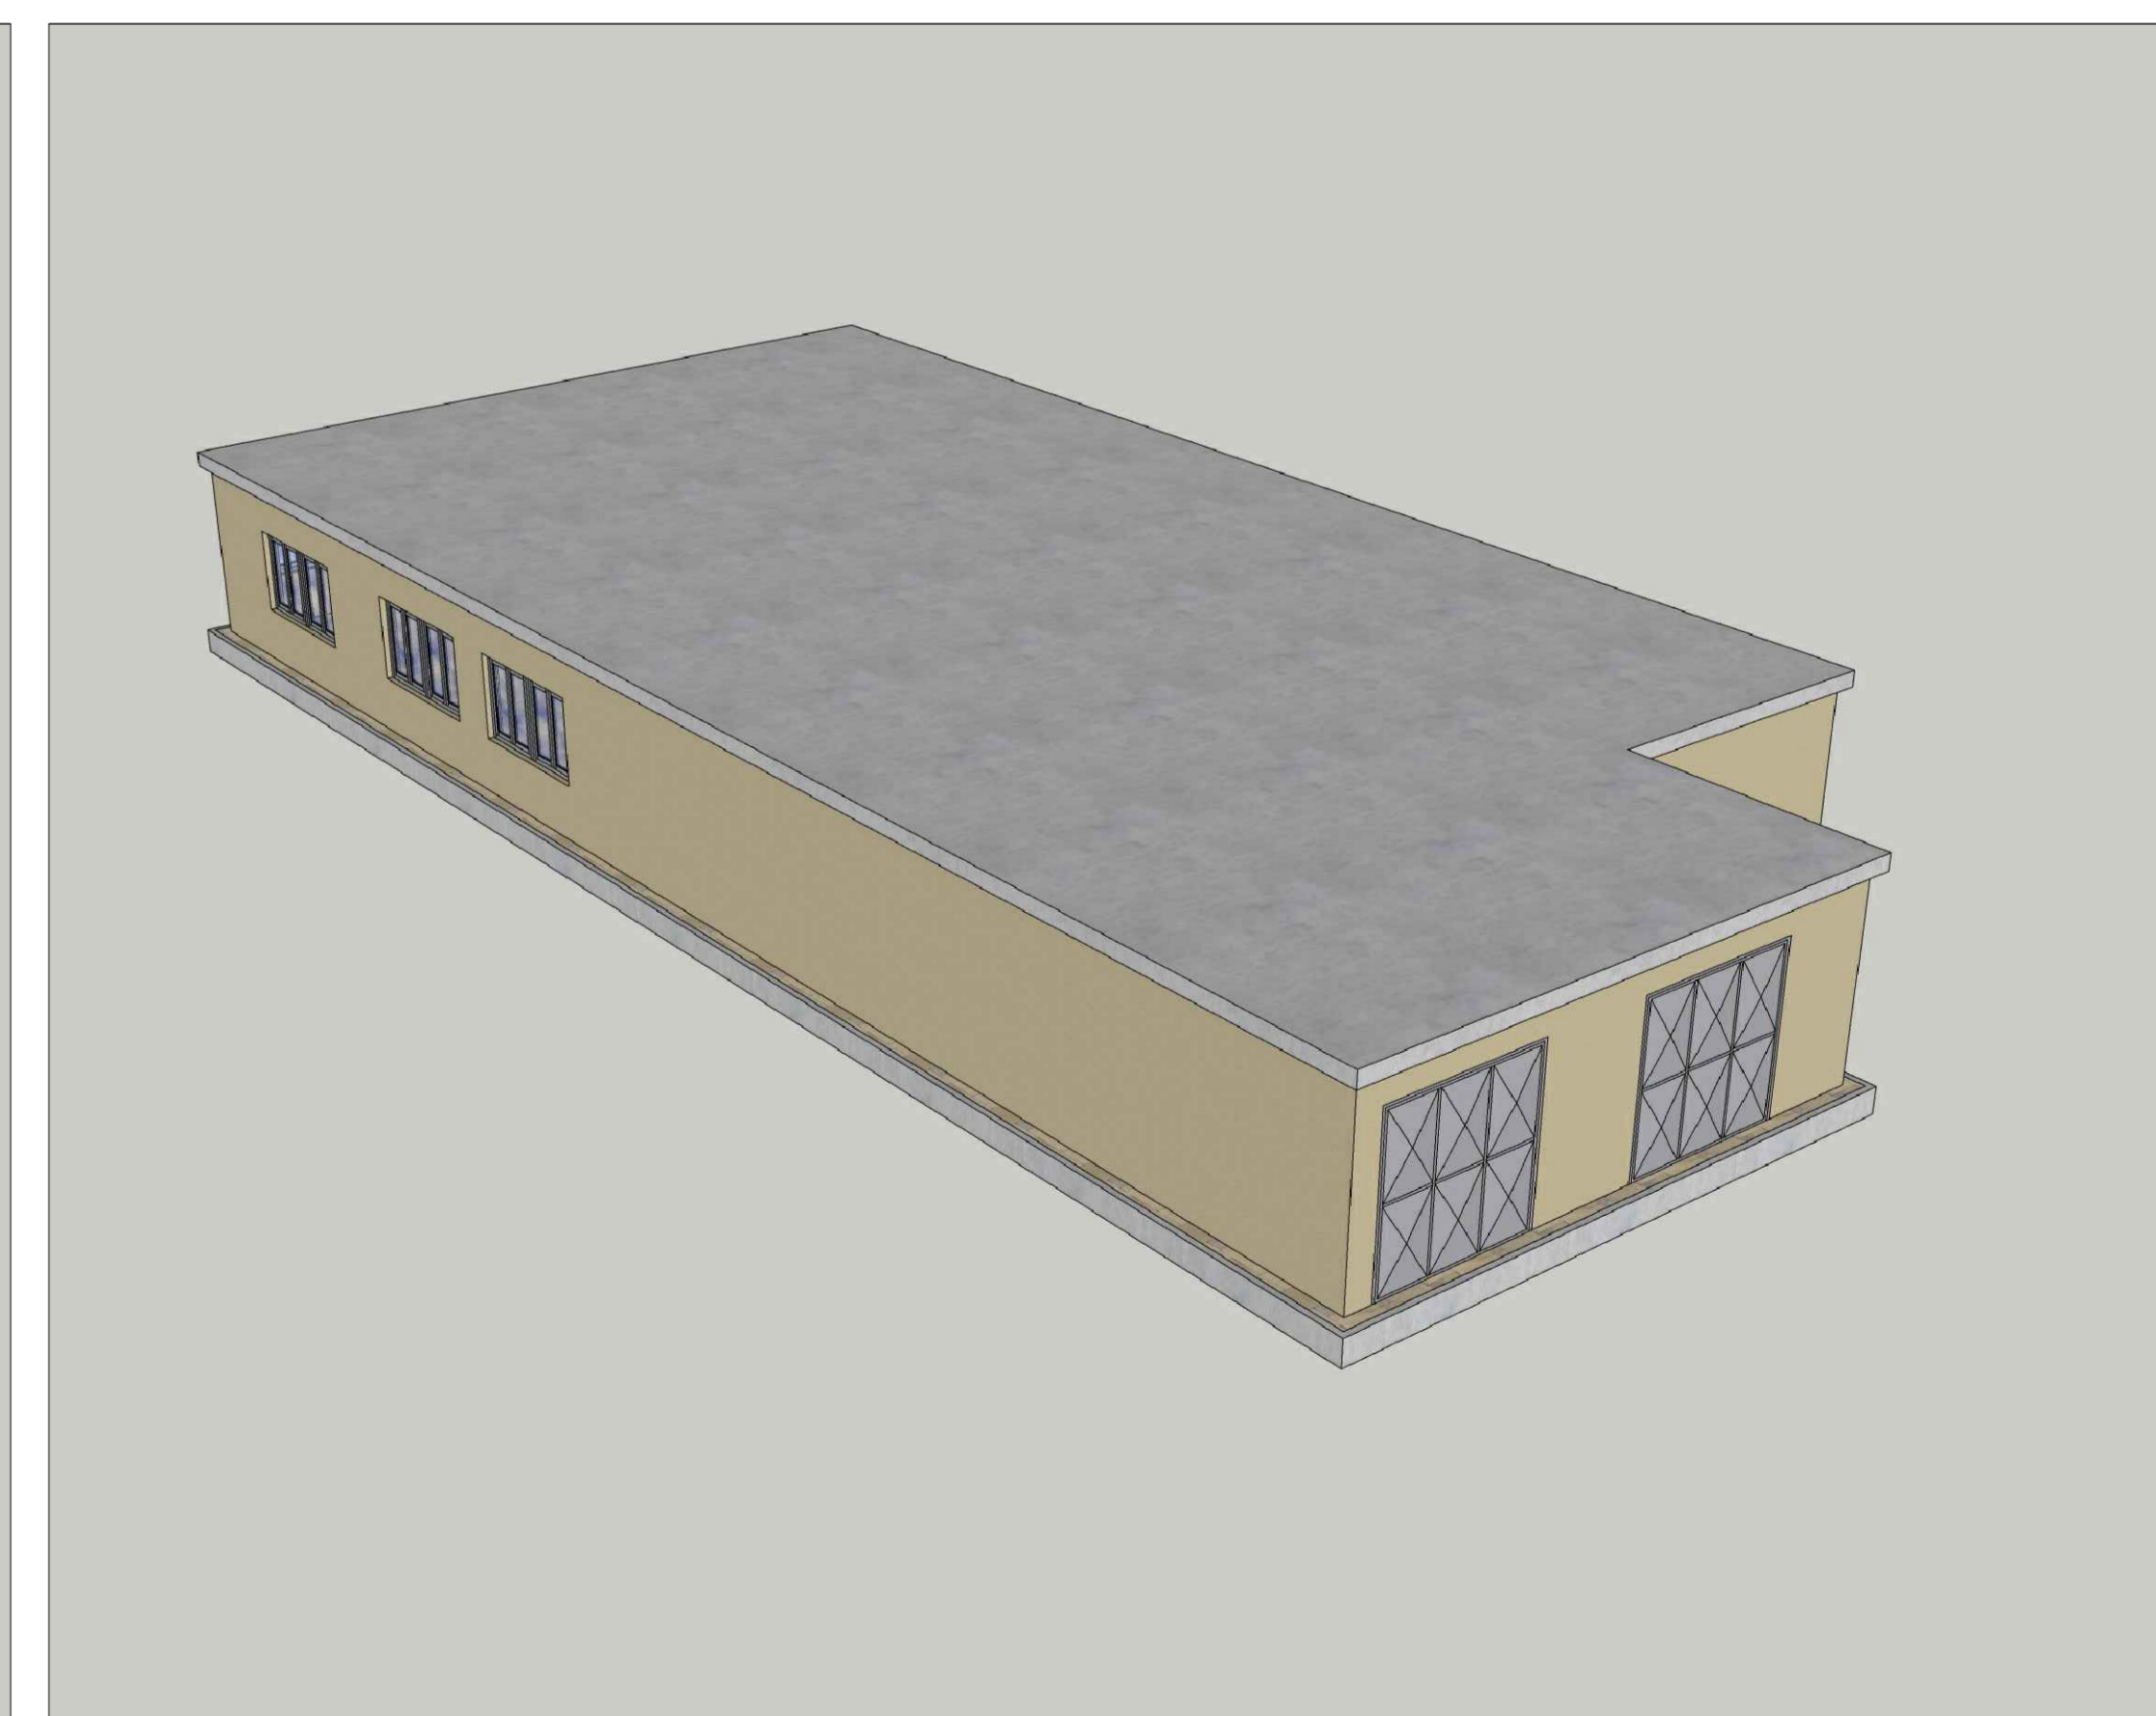

PROVINCIA DI SIENA

COMUNE DI MONTEPULCIANO

PROVINCIA DI AREZZO

COMUNE DI CORTONA

REGIONE TOSCANA

**REALIZZAZIONE DI UN IMPIANTO AGROVOLTAICO CONNESSO ALLA R.T.N. DELLA POTENZA DI PICCO 26601,680 kWp**

Denominazione Impianto: <b>IMPIANTO AGROVOLTAICO "GREPPO"</b>																															
Ubicazione: Comuni di Montepulciano e Cortona																															
ELABORATO <b>pvimp_2_tav_04</b>	<b>CONTROL ROOM</b>																														
Cod. Doc. pvimp_2_tav_04																															
Project - Commissioning - Consulting	PROGETTO																														
Data: 07/04/22	<input type="checkbox"/> relazione <input checked="" type="checkbox"/> progetto <input type="checkbox"/> elettrico																														
<b>Il Richiedente:</b> Acciona Energia Global Italia S.r.l. Via Achille Campanile 73 00144 Roma p.iva: 0298031002	<b>Tecnici:</b> Ing. Mauro Marchino mauro.marchino@suscengineering.com Ing. Fabio Sabbadini fabio.sabbadini@suscengineering.com																														
<table border="1" style="width: 100%; border-collapse: collapse;"> <thead> <tr> <th>Revisione</th> <th>Data</th> <th>Descrizione</th> <th>Redatto</th> <th>Approvato</th> <th>Autorizzato</th> </tr> </thead> <tbody> <tr> <td>01</td> <td>07/04/2022</td> <td>Emissione</td> <td>MauroMarchino</td> <td>MauroMarchino</td> <td>MauroMarchino</td> </tr> <tr> <td>02</td> <td></td> <td></td> <td></td> <td></td> <td></td> </tr> <tr> <td>03</td> <td></td> <td></td> <td></td> <td></td> <td></td> </tr> <tr> <td>04</td> <td></td> <td></td> <td></td> <td></td> <td></td> </tr> </tbody> </table>	Revisione	Data	Descrizione	Redatto	Approvato	Autorizzato	01	07/04/2022	Emissione	MauroMarchino	MauroMarchino	MauroMarchino	02						03						04						
Revisione	Data	Descrizione	Redatto	Approvato	Autorizzato																										
01	07/04/2022	Emissione	MauroMarchino	MauroMarchino	MauroMarchino																										
02																															
03																															
04																															