

LEGENDA FASCE DI RISPETTO P.R.G. COMUNE DI CORTONA

- Strade vicinali: 10ml
- Raccordo Perugia-Bettolle: 40ml
- Strade statali e regionali: 30ml
- Strade provinciali e comunali: 20ml
- Ferrovie: 30ml
- Ferrovia: 50ml

ELETTRODOTTI


- Fascia di rispetto linee non interrate di 10ml
- Fascia di sicurezza linee non interrate di 80ml

SERVITU' MILITARI

- Zona I vincolo militare
- Zona II vincolo militare
- Zona III vincolo militare
- Zona IV vincolo militare

ALTRE VOCI

- Centri urbani
- Vincolo cimiteriale

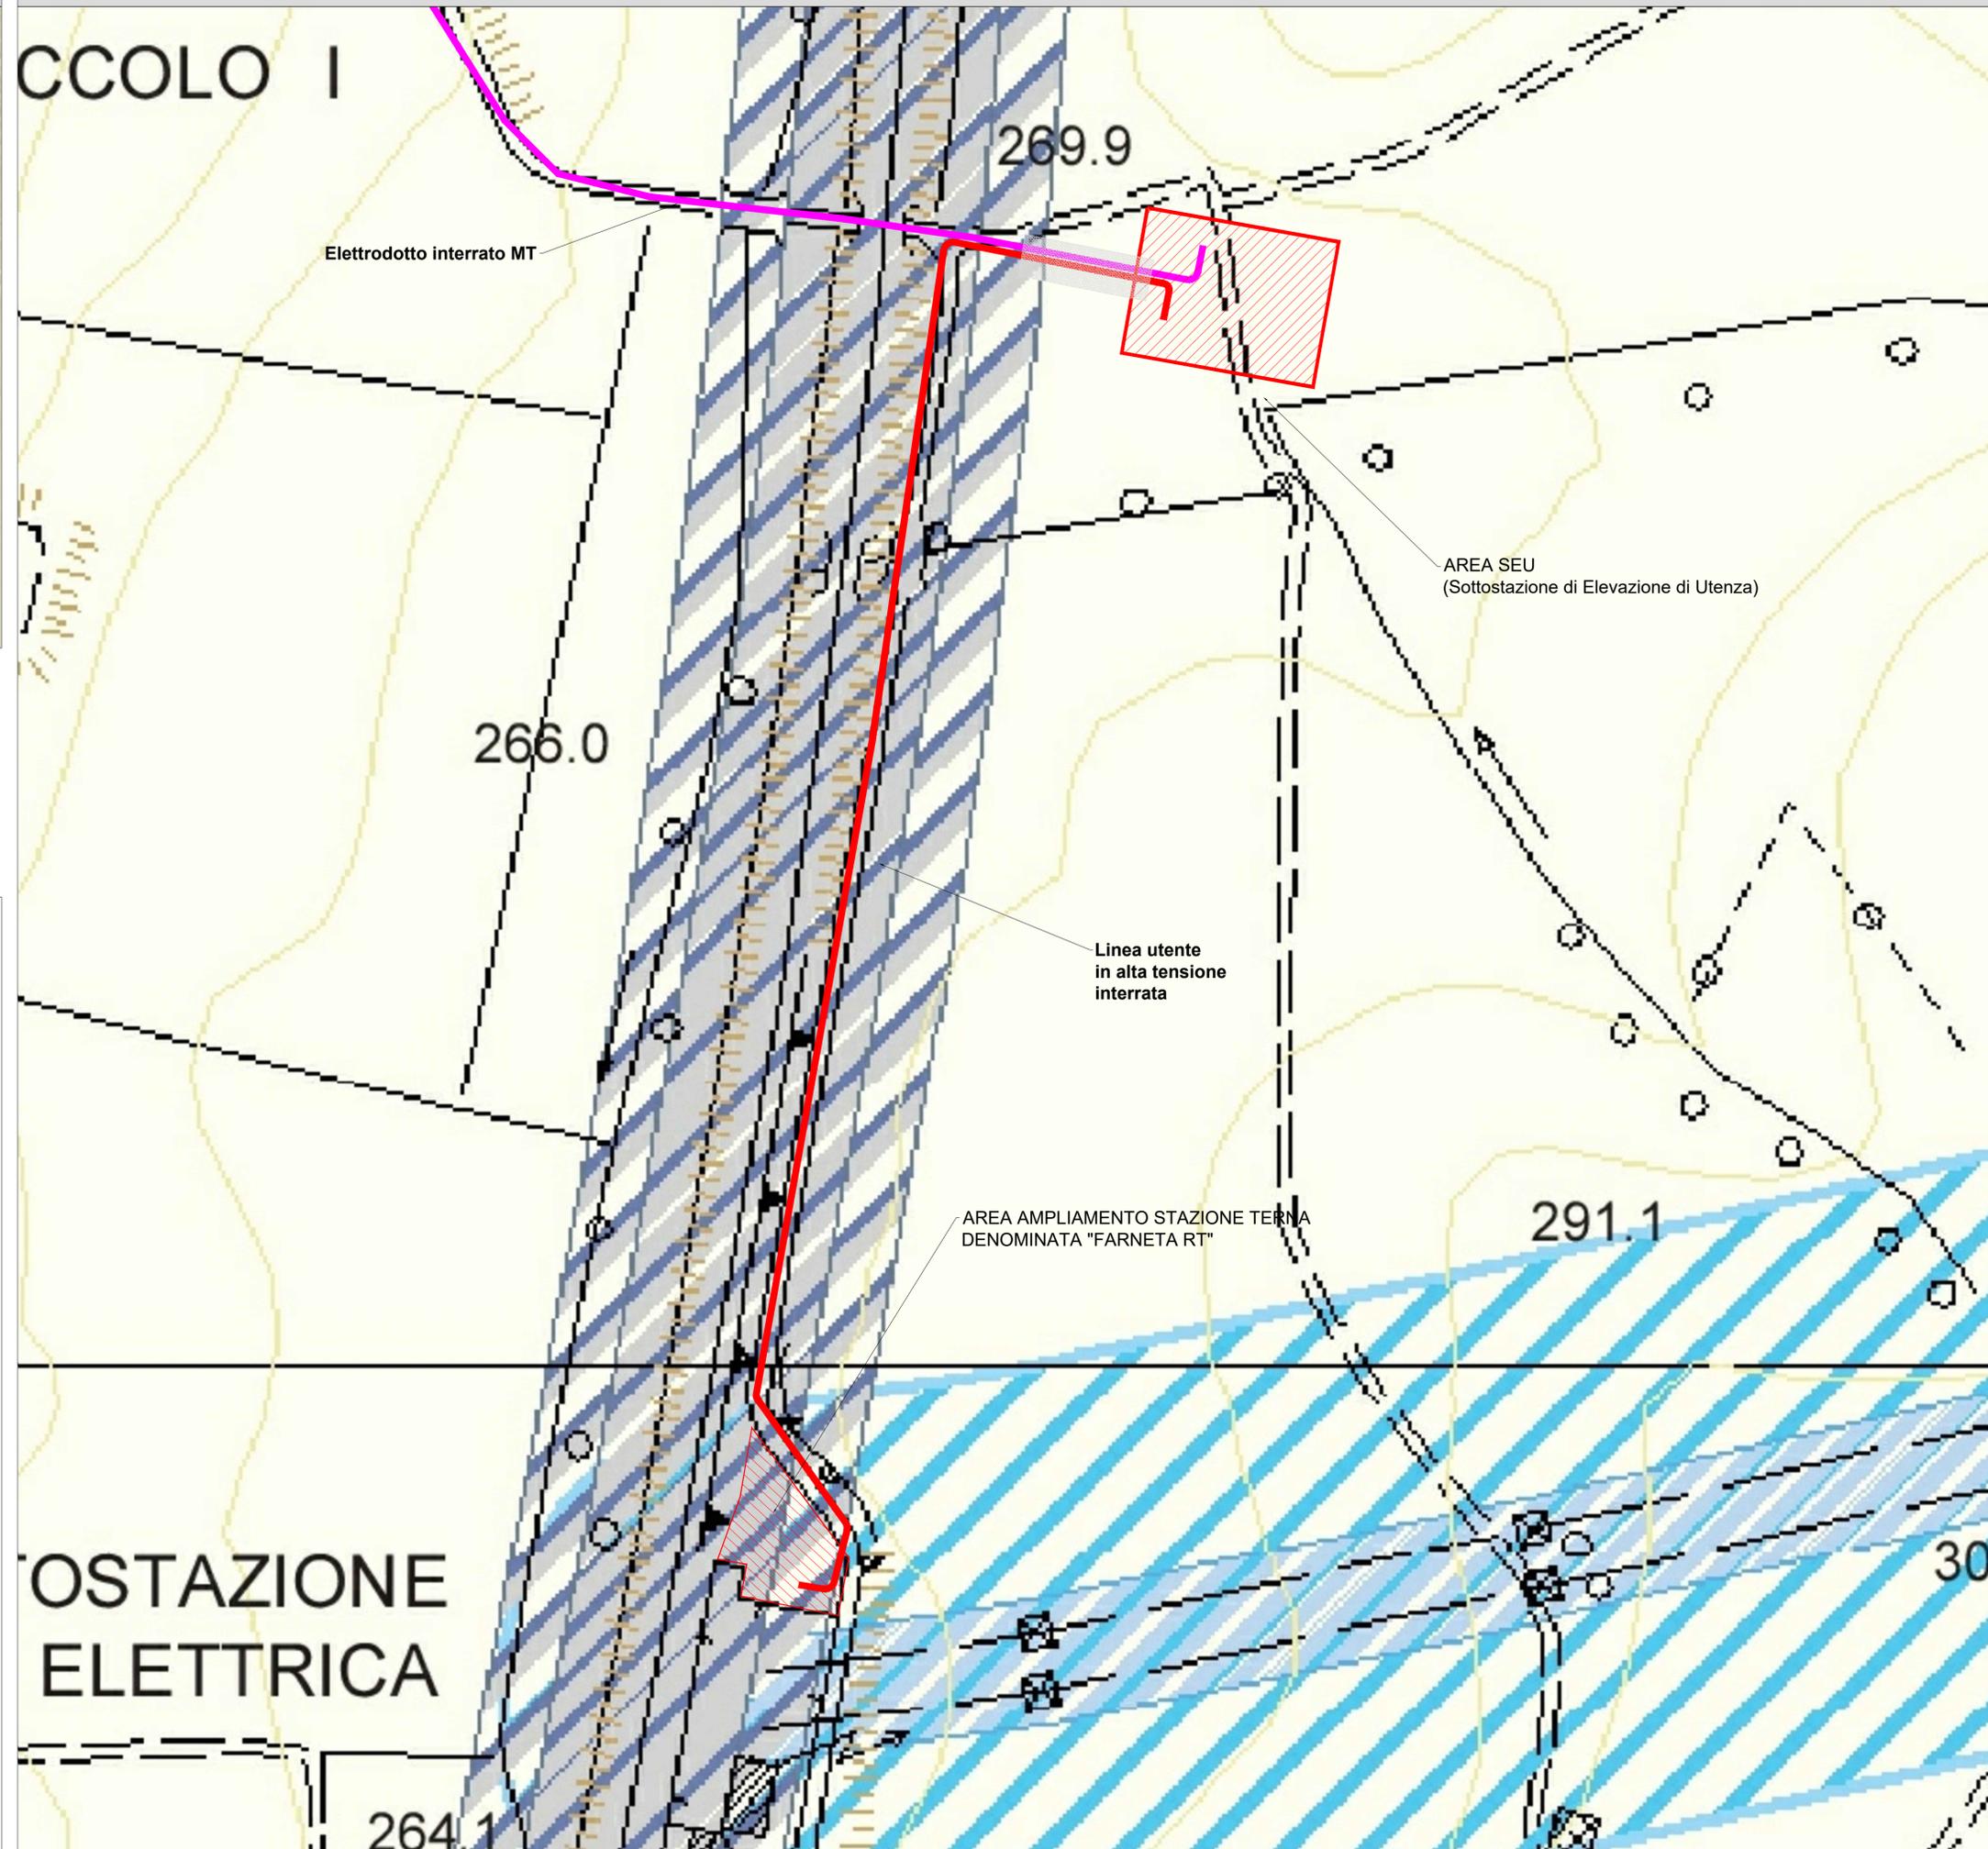






REGIONE TOSCANA

PROVINCIA DI SIENA
COMUNE DI MONTEPULCIANO
PROVINCIA DI AREZZO
COMUNE DI CORTONA

REALIZZAZIONE DI UN IMPIANTO AGROVOLTAICO CONNESSO ALLA R.T.N. DELLA POTENZA DI PICCO 26601,680 kWp

Denominazione Impianto: **IMPIANTO AGROVOLTAICO "GREPPO"**

Ubicazione: **Comuni di Montepulciano e Cortona**

ELABORATO pvor_1_tav_05.4

Cod. Doc.: pvor_1_tav_05.4

AREA STAZIONE DI ELEVAZIONE DI UTENZA P.R.G. COMUNE DI CORTONA FASCE DI RISPETTO

Project - Commissioning - Consulting Scala: Varie PROGETTO

Data: 07/04/22 PRELIMINARE DEFINITIVO ESECUTIVO

Il Richiedente:

acciona energia

Acciona Energia Global Italia S.r.l.
Via Achille Campanile 73
00144 Roma
p. via 12990031002

Tecnici:

Ing. Mauro Marchino
mauro.marchino@tusciaengineering.com

Ing. Fabio Sabbatini
fabio.sabbatini@tusciaengineering.com

Revisione	Data	Descrizione	Redatto	Approvato	Autorizzato
01	07/04/2022	Emissione	Marchino/Sabbatini	Marchino/Sabbatini	Marchino/Sabbatini
02					
03					
04					

