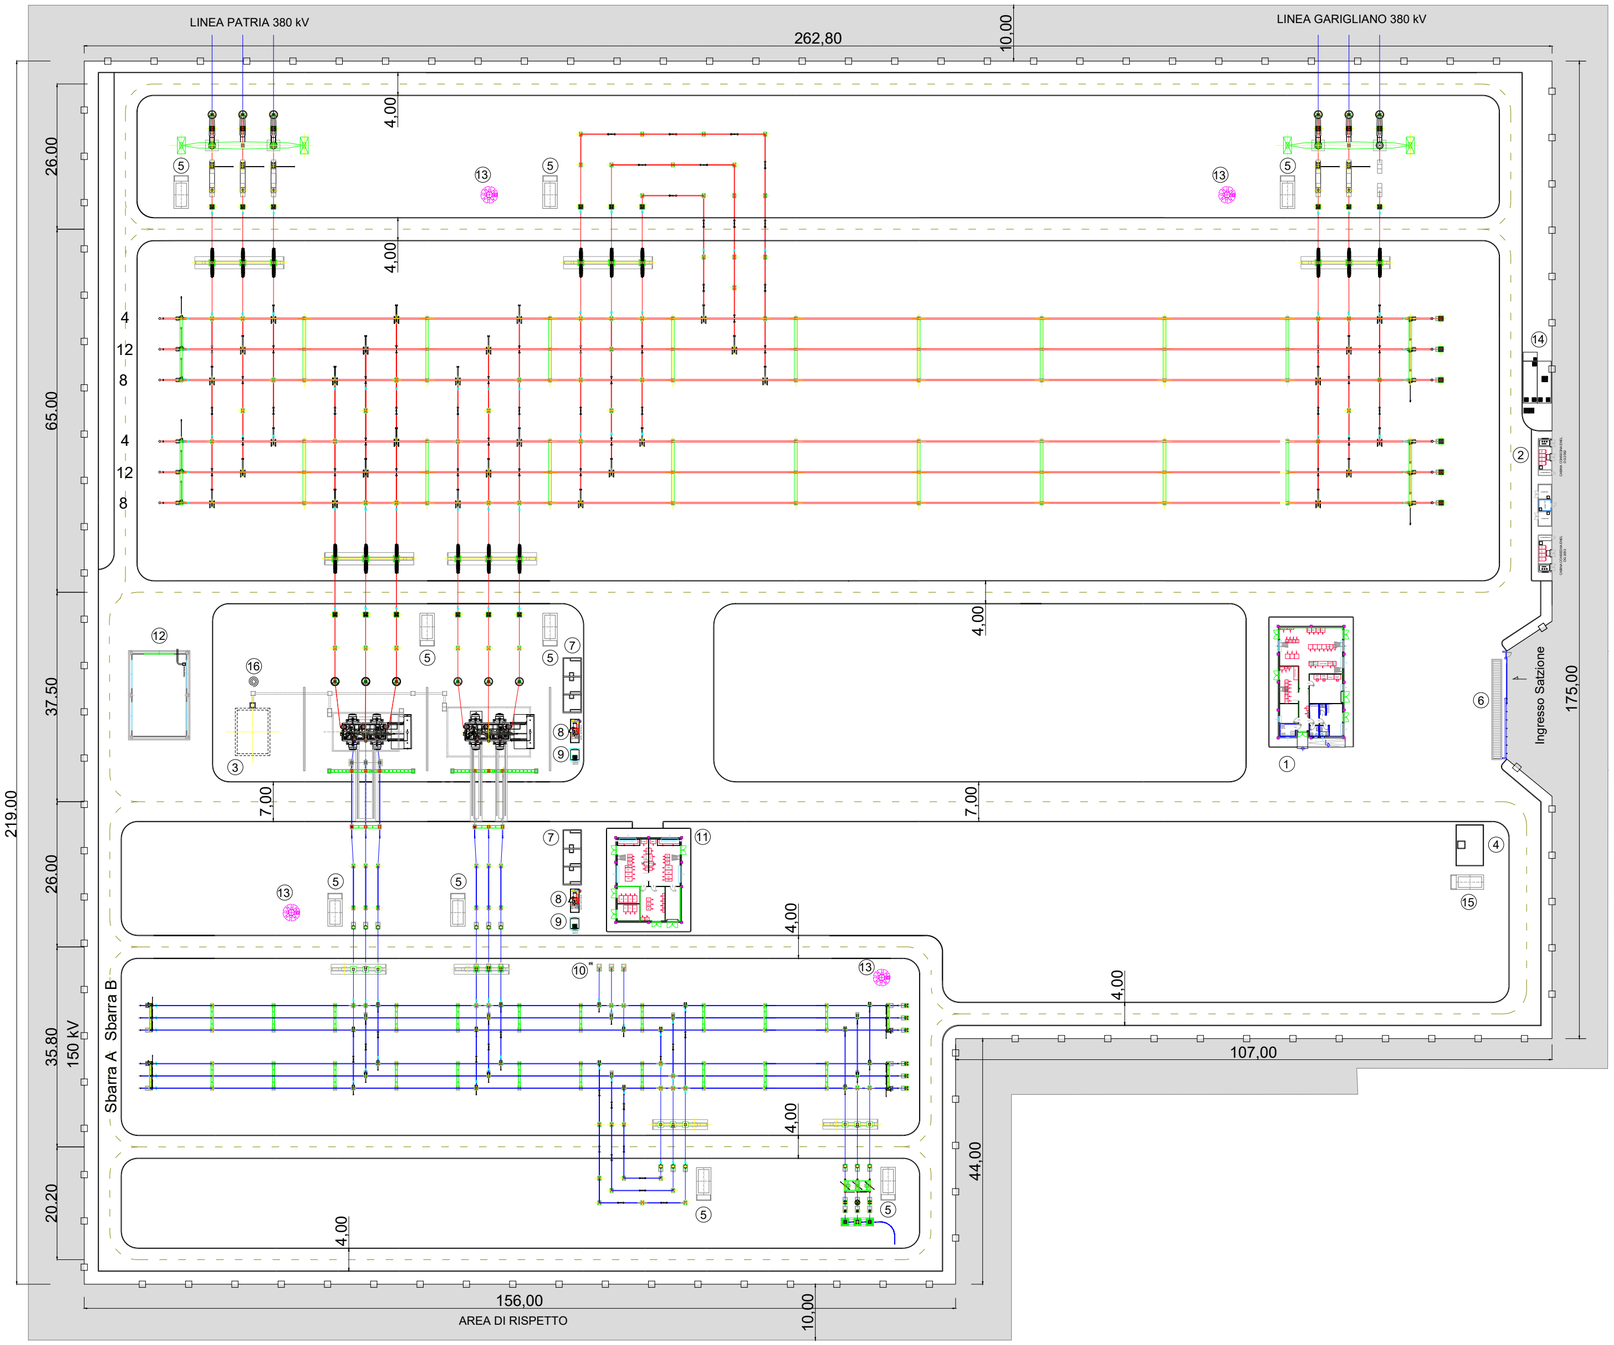

LEGENDA

1. EDIFICIO COMANDI
2. EDIFICIO PUNTI DI CONSEGNA ALIM. MT S.A. (DG 2092)
3. VASCA RACCOLTA OLIO TRASFORMATORI
4. VASCA ANTINCENDIO
5. CHIOSCHI APP. PERIFERICHE SISTEMA DI CONTROLLO
6. CANCELLO CARRAIO APRIBILE A DUE ANTE
7. FONDAZIONE TRASFORMATORI MT/bt (con copertura)
8. GE
9. SERBATOIO GASOLIO INTERRATO
10. TRASFORMATORI INDUTTIVI DI POTENZA (TIP)
11. EDIFICIO SERVIZI AUSILIARI
12. EDIFICIO MAGAZZINO
13. TORRI FARO
14. VASCHE TRATTAMENTO ACQUE DI PRIMA PIOGGIA
15. LOCALE POMPE
16. IDRANTI

—□—□— RECINZIONE ESTERNA S.E. TERNA

REGIONE CAMPANIA
PROVINCIA DI CASERTA
COMUNE DI CANCELLO ARNONE

PROGETTO PER LA REALIZZAZIONE DI UNA SE RTN DI TRASFORMAZIONE 380/150KV CON RACCORDI AEREI ALLA LINEA 380KV "PATRIA-GARIGLIANO"

StarEnergia srl
sede legale Via Francesco Giordani n. 42
800122 NapoliP.IVA 05769401216 PEC: starenergia@pec.it

Dottore Magistrale in Ingegneria
NICOLA GALDIERO
INGEGNERE CIVILE E AMBIENTALE
INDUSTRIALE DELL'INFORMAZIONE
SEZIONE A
N° ISCRIZIONE: 17370
ORDINE DEGLI INGEGNERI DELLA PROVINCIA DI NAPOLI

PIANTA ELETTROMECCANICA SE 380/150KV

PROGETTISTI	PROPONENTE	SCALA
INSE s.r.l. Viale Michelangelo, 71 800129 Napoli Tel.+39 0815797998 mail: tecnico.inse@gmail.com	CAMPANIA SOLARE s.r.l. sede legale Via F. Giordani n. 42 80122 Napoli Tel. +39 081 060 7876 Fax +39 081 060 7876 Rea - NAPOLI 1231213 C. F. e P.IVA 09700581219 PEC: campaniasolare@pec.ditta.com Cod. Univoco 5RUO82D Campania Solare s.r.l. P.Iva 09700581219 MARIO PALMA Amministratore Unico Firmato digitalmente da: PALMA MARIO O: ITALY-PALMA MARIO Data: 30/11/2022 16:12 Serial Certificate: 18129452 InfoCert Firma Qualificata 2 Valido dal 27/04/2020 al 27/04/2023	1:750
		TAVOLA
		AS245-ET11-D

Revisioni e coordinamento: ing. Roberto Caldara

Rev.	Data:	Redattore :
Rev. 01	20/07/2021	INSE Srl
Rev. 02	Aprile 2022	INSE Srl
Rev. 03	Ottobre 2022	INSE Srl