
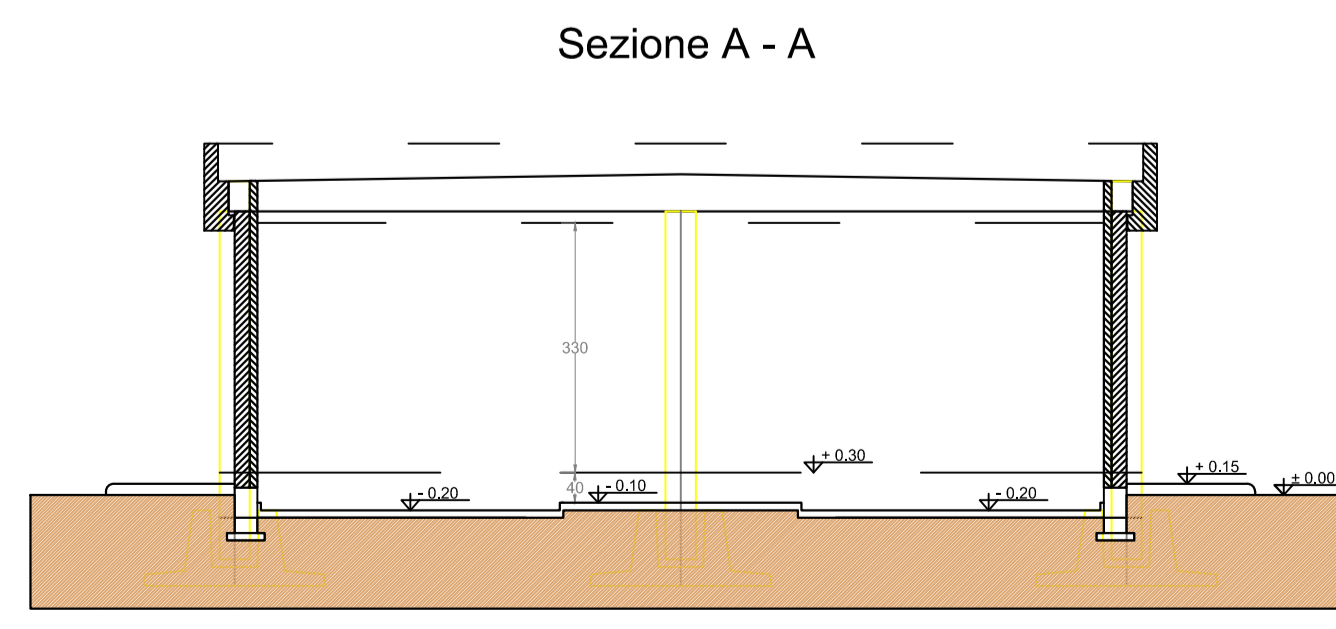
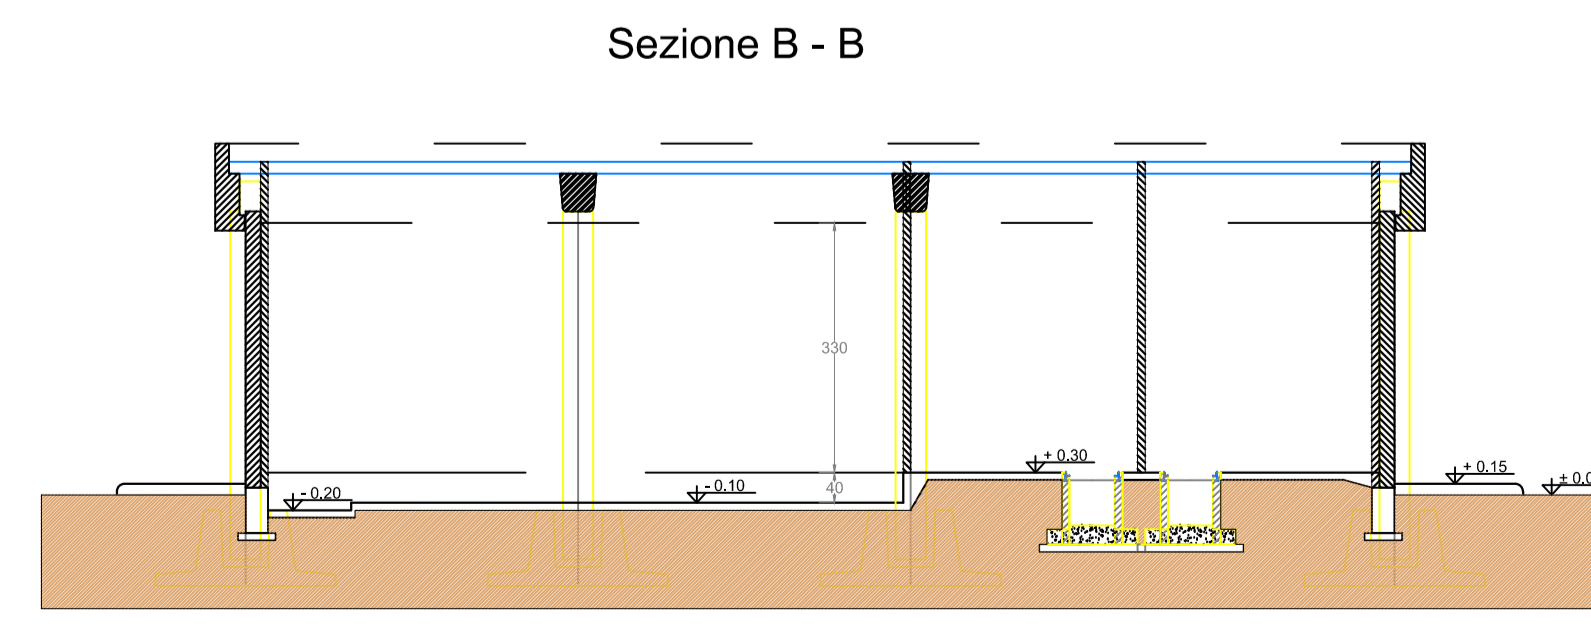
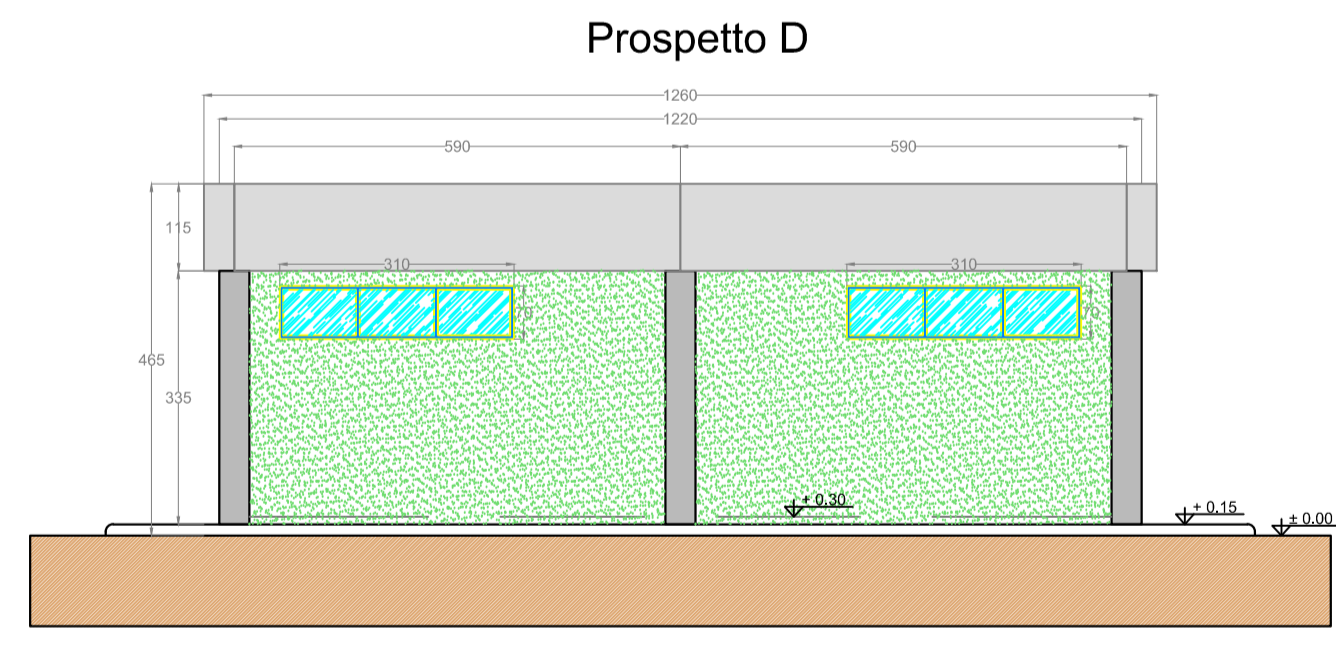
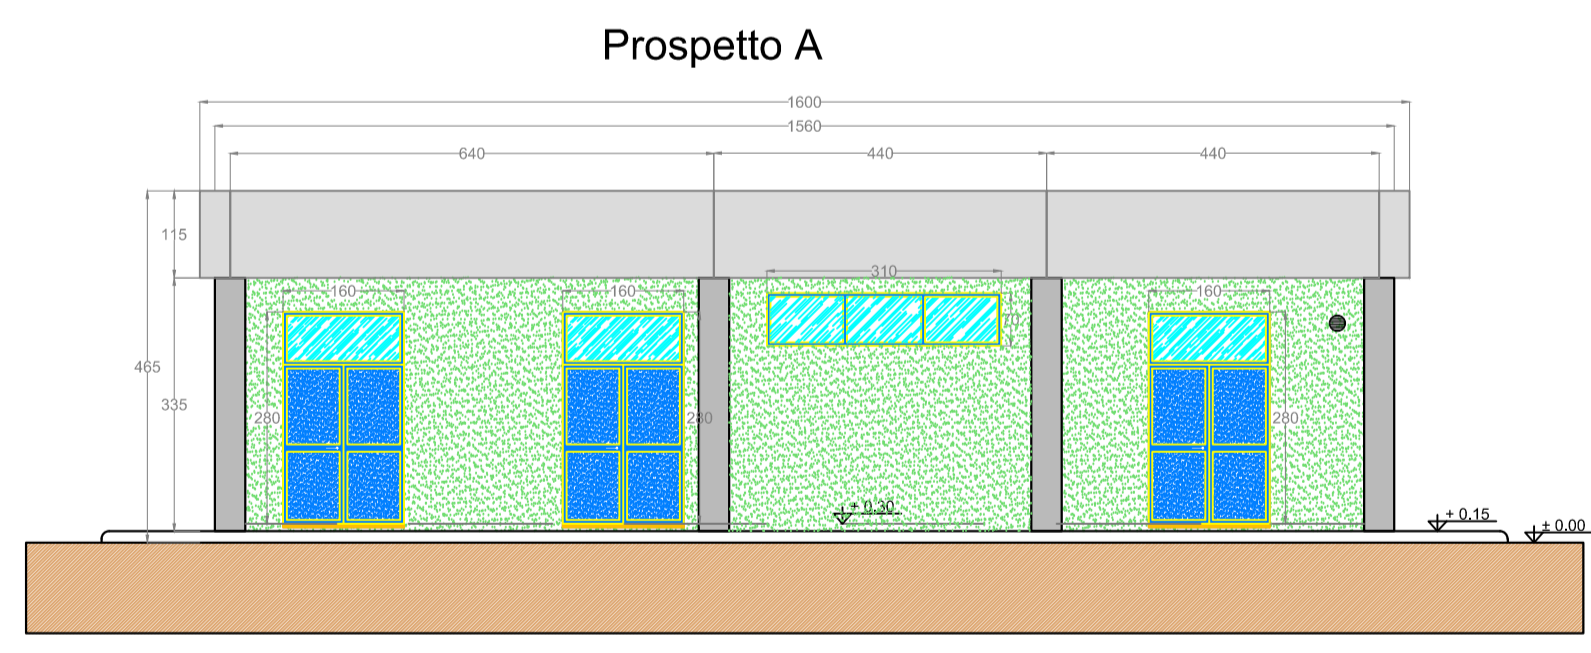
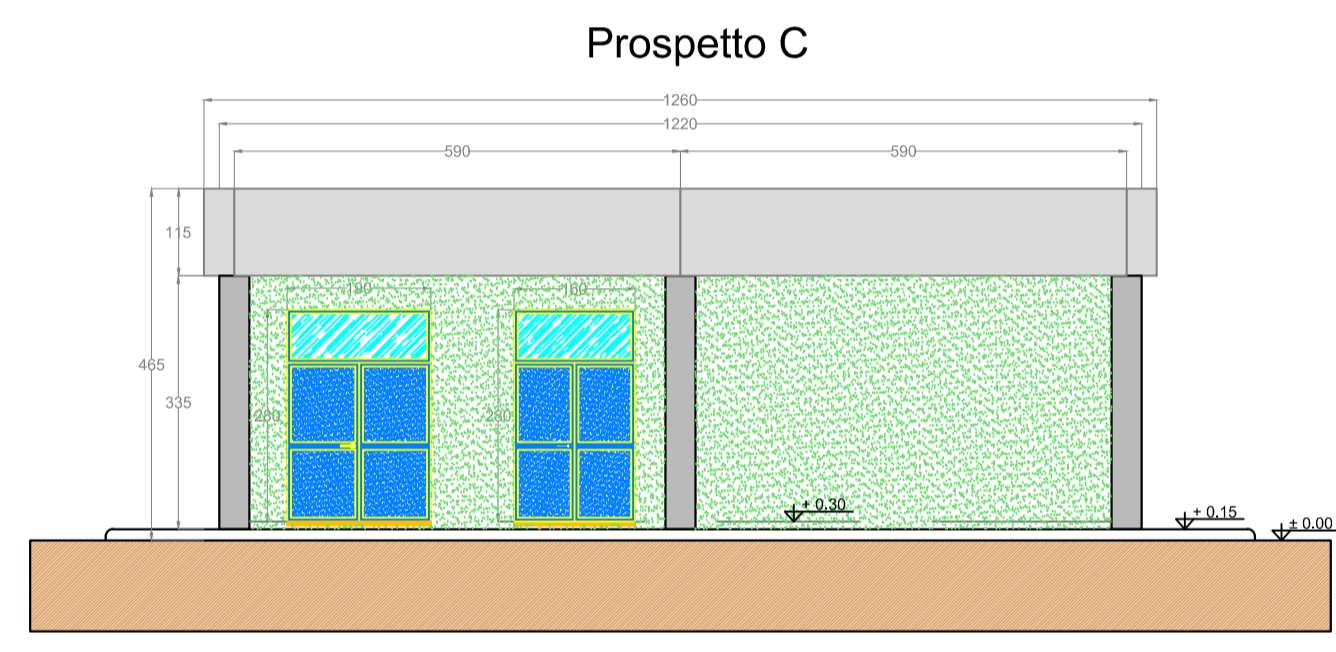


| LEGENDA PIANTA | |
|----------------|--|
| | PANNELLO DI TAMPONAMENTO PREFABBRICATO |
| | FILASTRI |
| | PARETI E CONTROPARETI IN CARTONGESSO CON IDROCLAUSTRA |
| | PARETI IN CARTONGESSO REI 60 |
| | PARETI IN CARTONGESSO REI 120 |
| | TUBO Ø200 PER PASSAGGIO CAVI MT |
| | RIVESTIMENTO CON PIASTRELLA STESSA TIPOLOGIA PAVIMENTO |
| | PAVIMENTO INDUSTRIALE GRIGIO CON TRATTAMENTO ANTIPOLVERE |
| | SCARICHI ACQUE PIOVANE |
| | QUOTE SUI PROSPETTI |
| | QUOTE IN PIANTA |
| | FINESTRE |
| | PORTE ESTERNE |
| | PORTE INTERNE REI 60 |
| | PORTE INTERNE REI 120 |

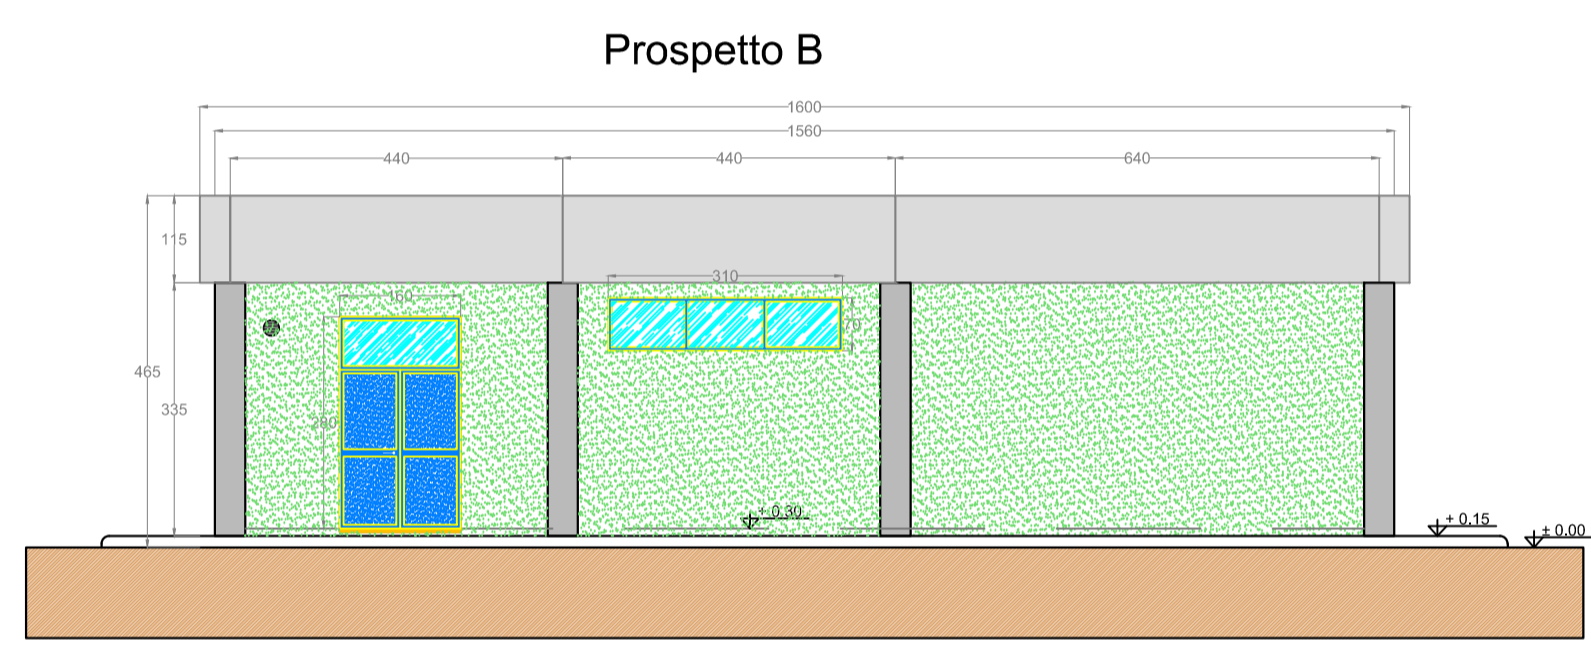

REGIONE CAMPANIA
 PROVINCIA DI CASERTA
 COMUNE DI CANCELLO ARNONE

PROGETTO PER LA REALIZZAZIONE DI UNA SE RTN DI TRASFORMAZIONE
 380/150KV CON RACCORDI AEREI ALLA LINEA 380KV "PATRIA-GARIGLIANO"

STARENERGIA
 StarEnergia srl
 sede legale Via Francesco Giordani n. 42
 800122 Napoli
 Tel. +39 081 5797998
 mail: campaniasolare@starenergia.com
 PEC: campaniasolare@pec.starenergia.com
 Cod. Univoco SRU082D

EDIFICIO SERVIZI AUSILIARI
 PIANA-SEZIONI-PROSPETTI
 (Ricavato dal dis. Terna: EG12-0010-ING SVT IOC)

| PROGETTISTI | PROPONENTE | SCALA |
|--|---|--------------|
| INSE s.r.l. Viale Michelangelo, 71 800129 Napoli Tel. +39 081 5797998 mail: tecnico.inse@gmail.com | CAMPANIA SOLARE s.r.l. sede legale Via F. Giordani n. 42 800122 Napoli Tel. +39 081 060 7743 Fax +39 081 060 7876 Rea - NA1051228 - C.F. e P.IVA 09700581219 mail: campaniasolare@starenergia.com PEC: campaniasolare@pec.starenergia.com Cod. Univoco SRU082D | 1:100 |
| | | TAVOLA |
| | | AS245-ET15-D |

| Revisioni e coordinamento: ing. Roberto Caldara | | |
|---|--------------|------------|
| Rev. | Data: | Redattore: |
| Rev. 01 | 20/07/2021 | INSE Srl |
| Rev. 02 | Marzo 2022 | INSE Srl |
| Rev. 03 | Ottobre 2022 | INSE Srl |